

議案第107号

市道路線の認定につき議決を求めることについて

上記の議案を提出する。


令和3年11月29日

甲賀市長 岩 永 裕 貴

市道路線の認定につき議決を求めることについて


次のとおり市道路線を認定することにつき、道路法（昭和27年法律第180号）第8条第2項の規定に基づき、議決を求める。

整理 番号	路線番号	路線名	起 点
			終 点
1	34069	大原市場山添線	甲賀町大原市場字山添地先
			甲賀町相模字山添地先
2	40888	野田下浦9号線	甲南町野田字下浦地先
			甲南町野田字下浦地先

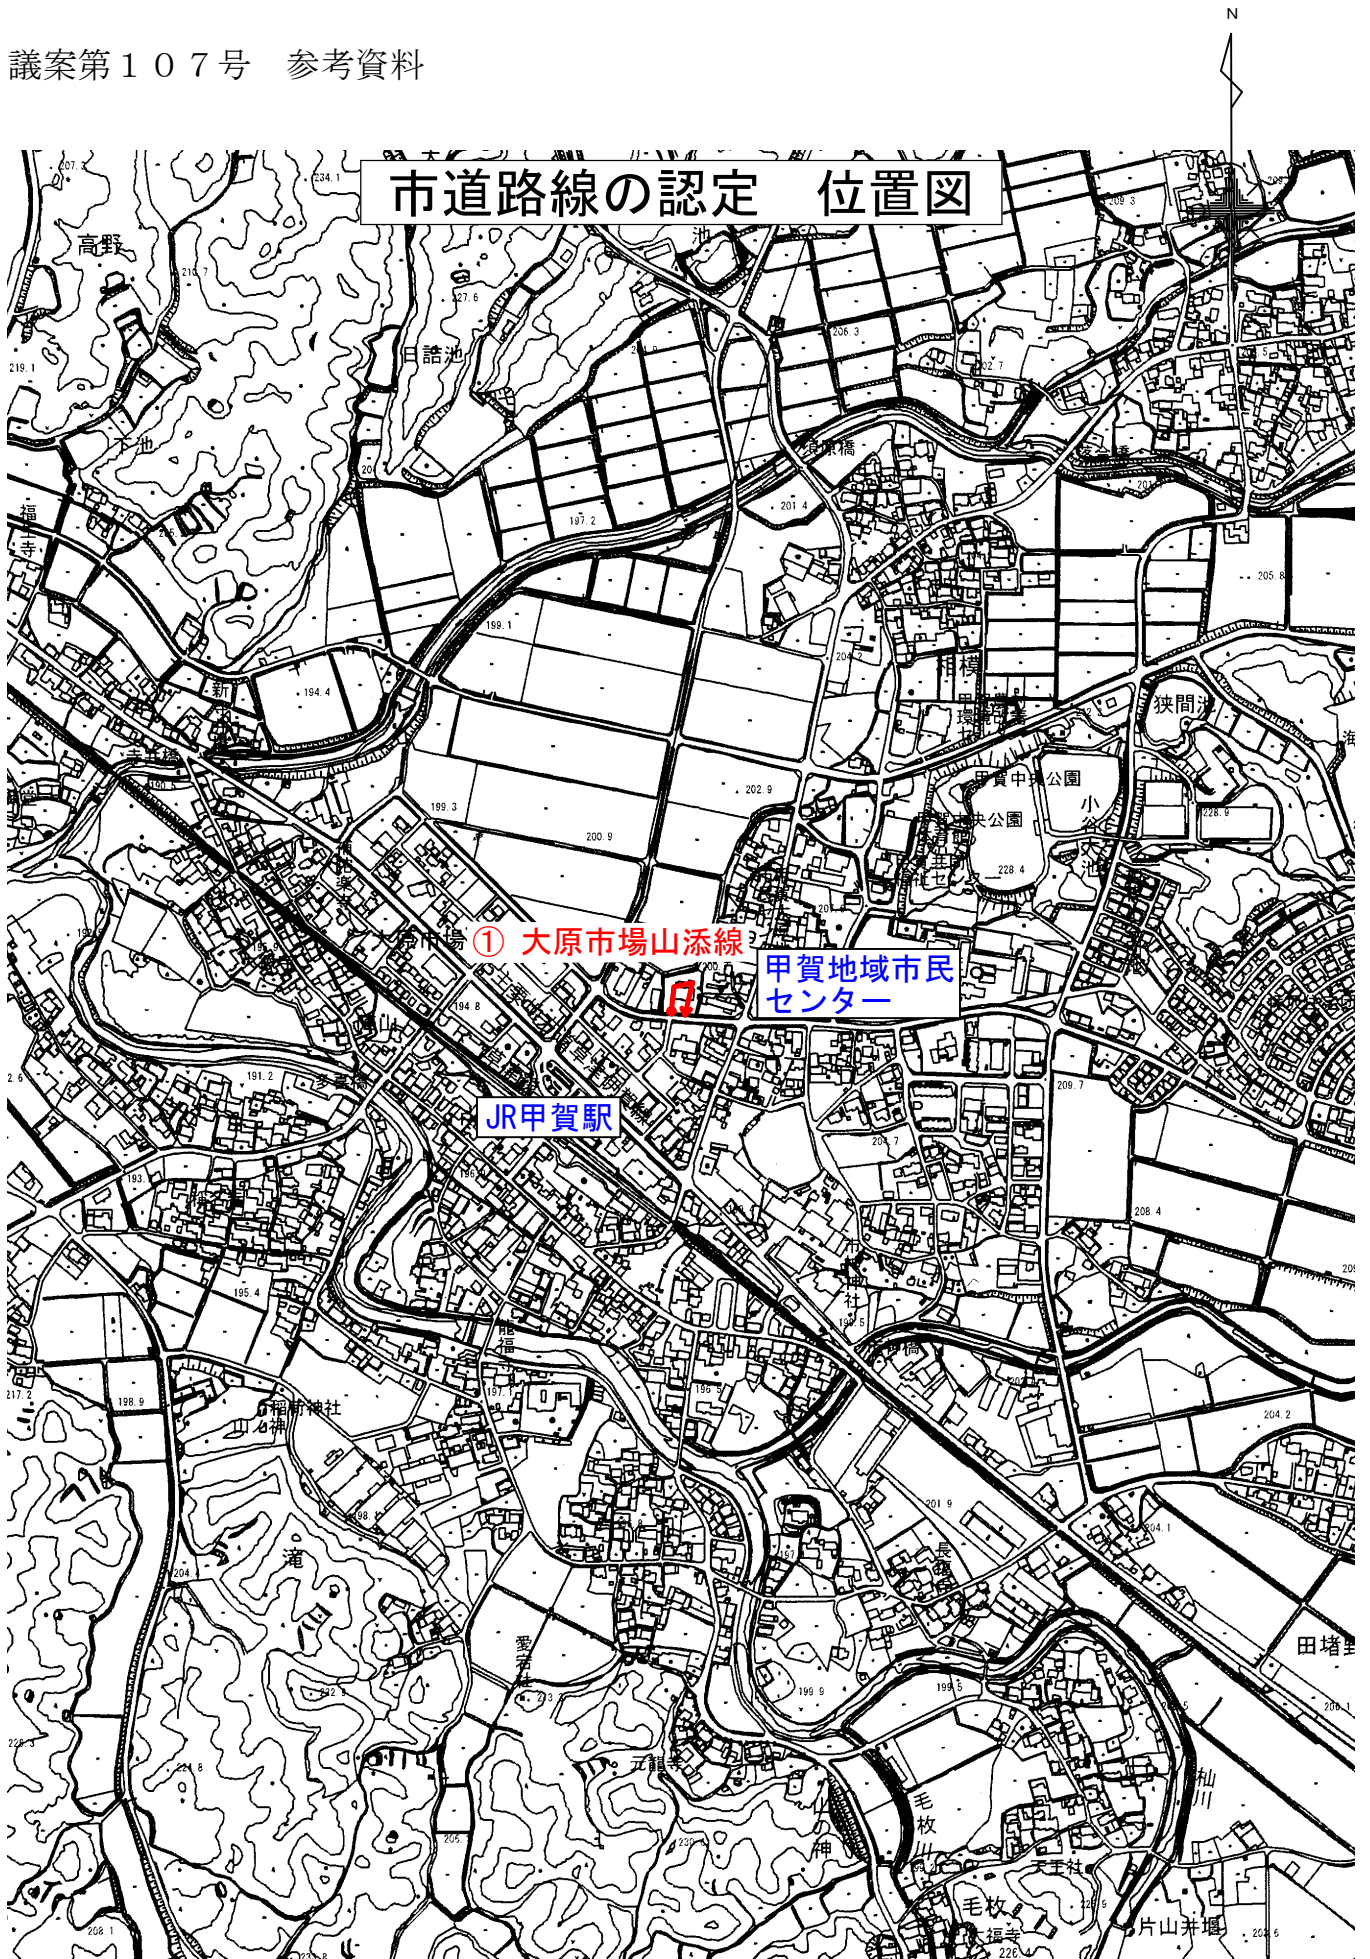


縮尺 S=1/10000

市道路線の認定 平面図

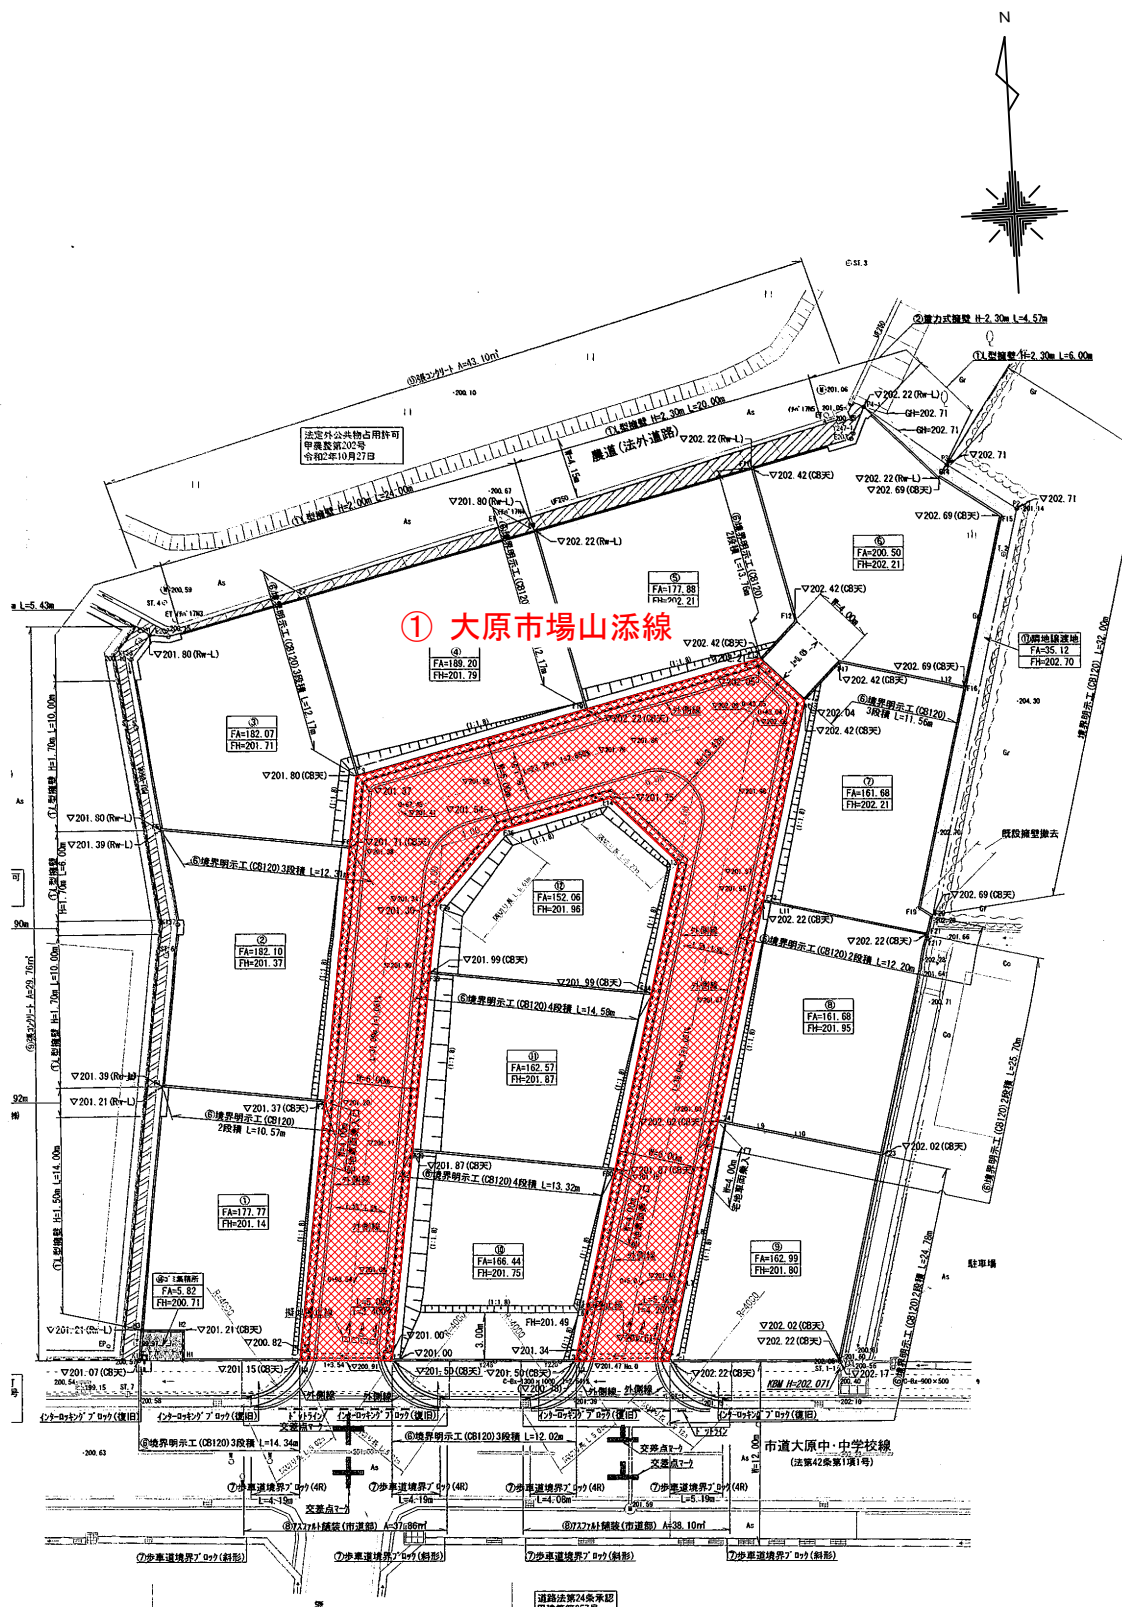


縮尺 S=1/500

市道路線の認定 位置図

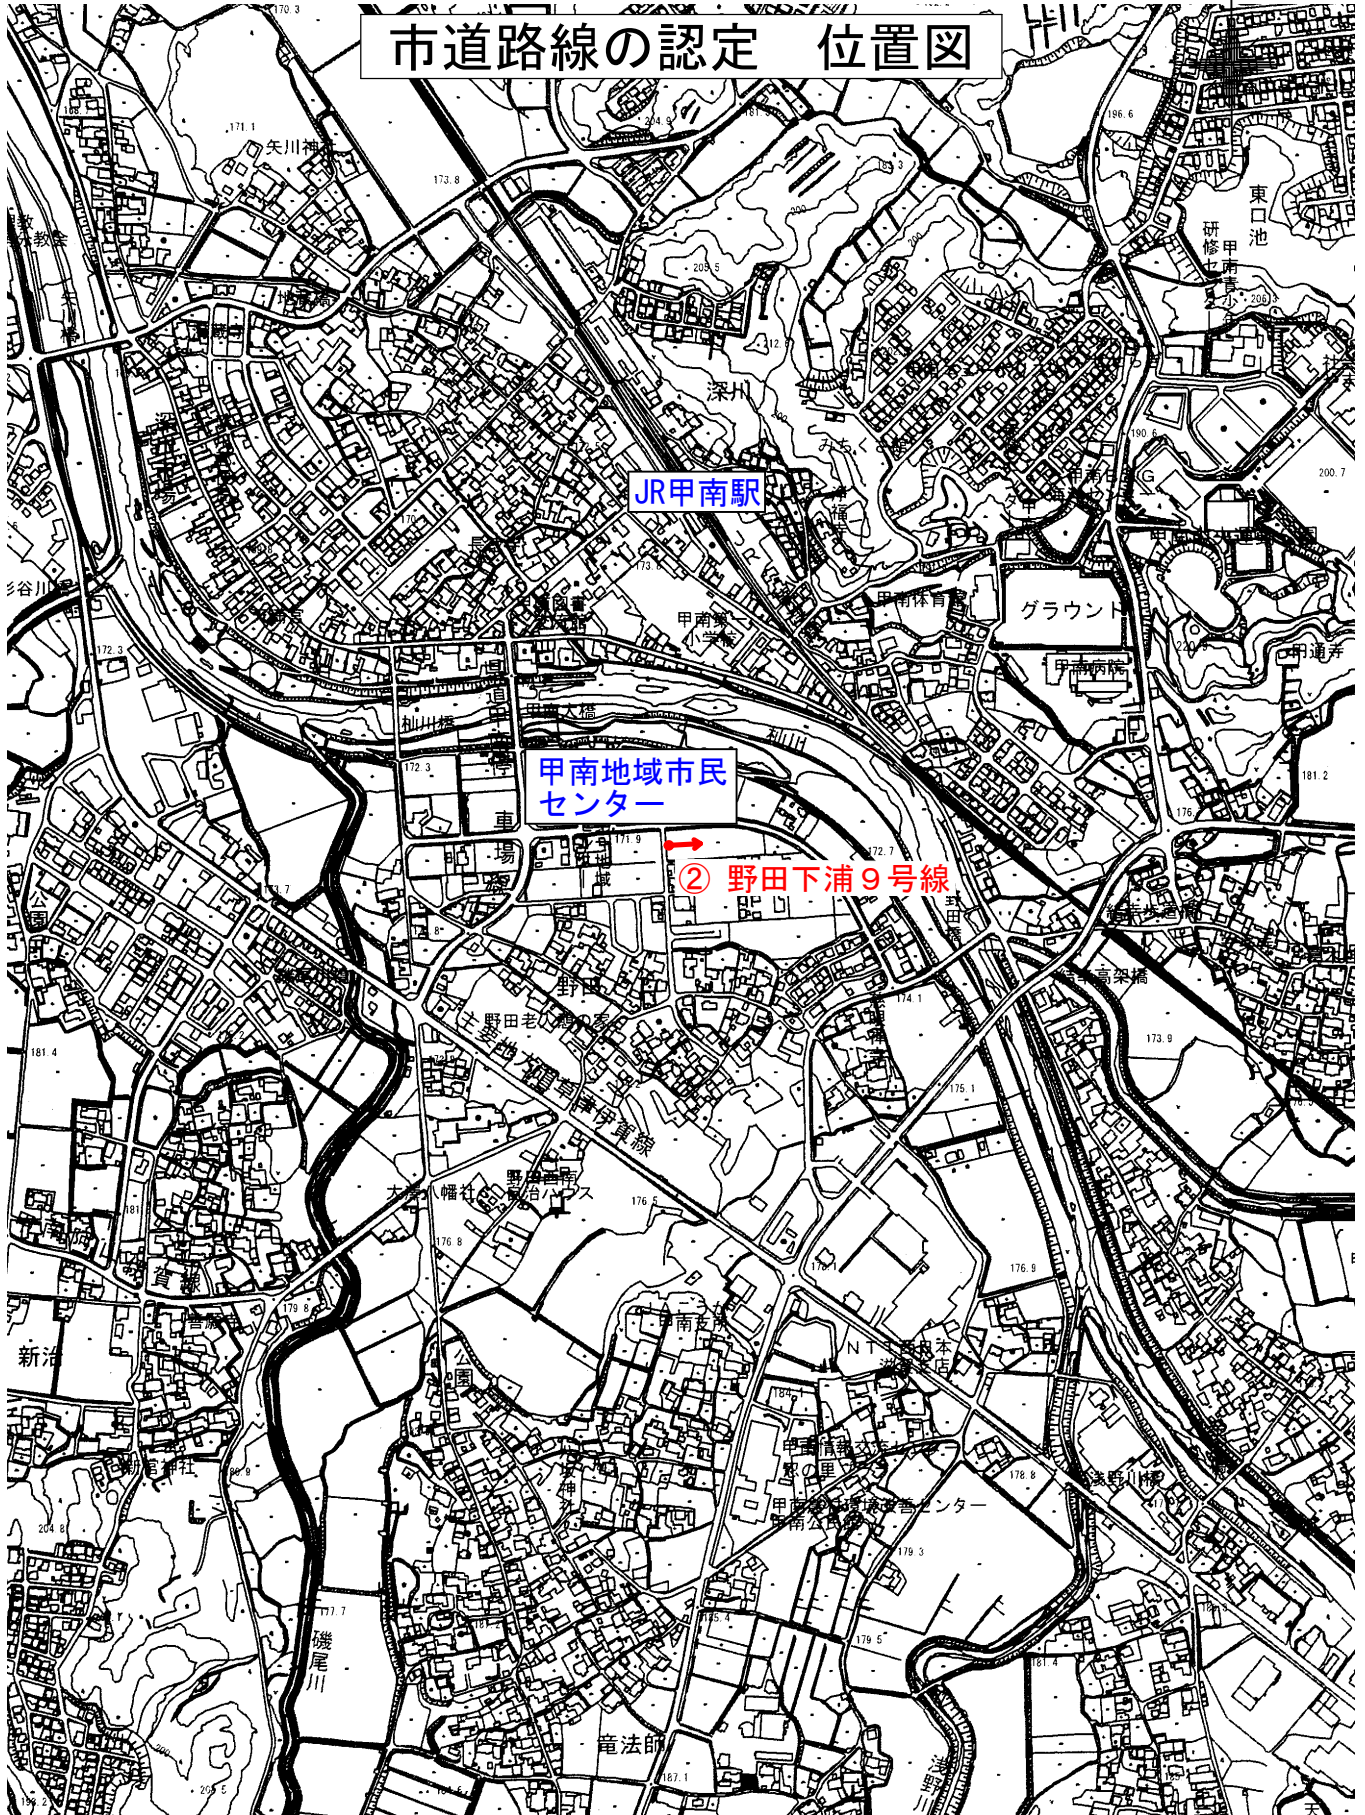

市道路線の認定 平面図

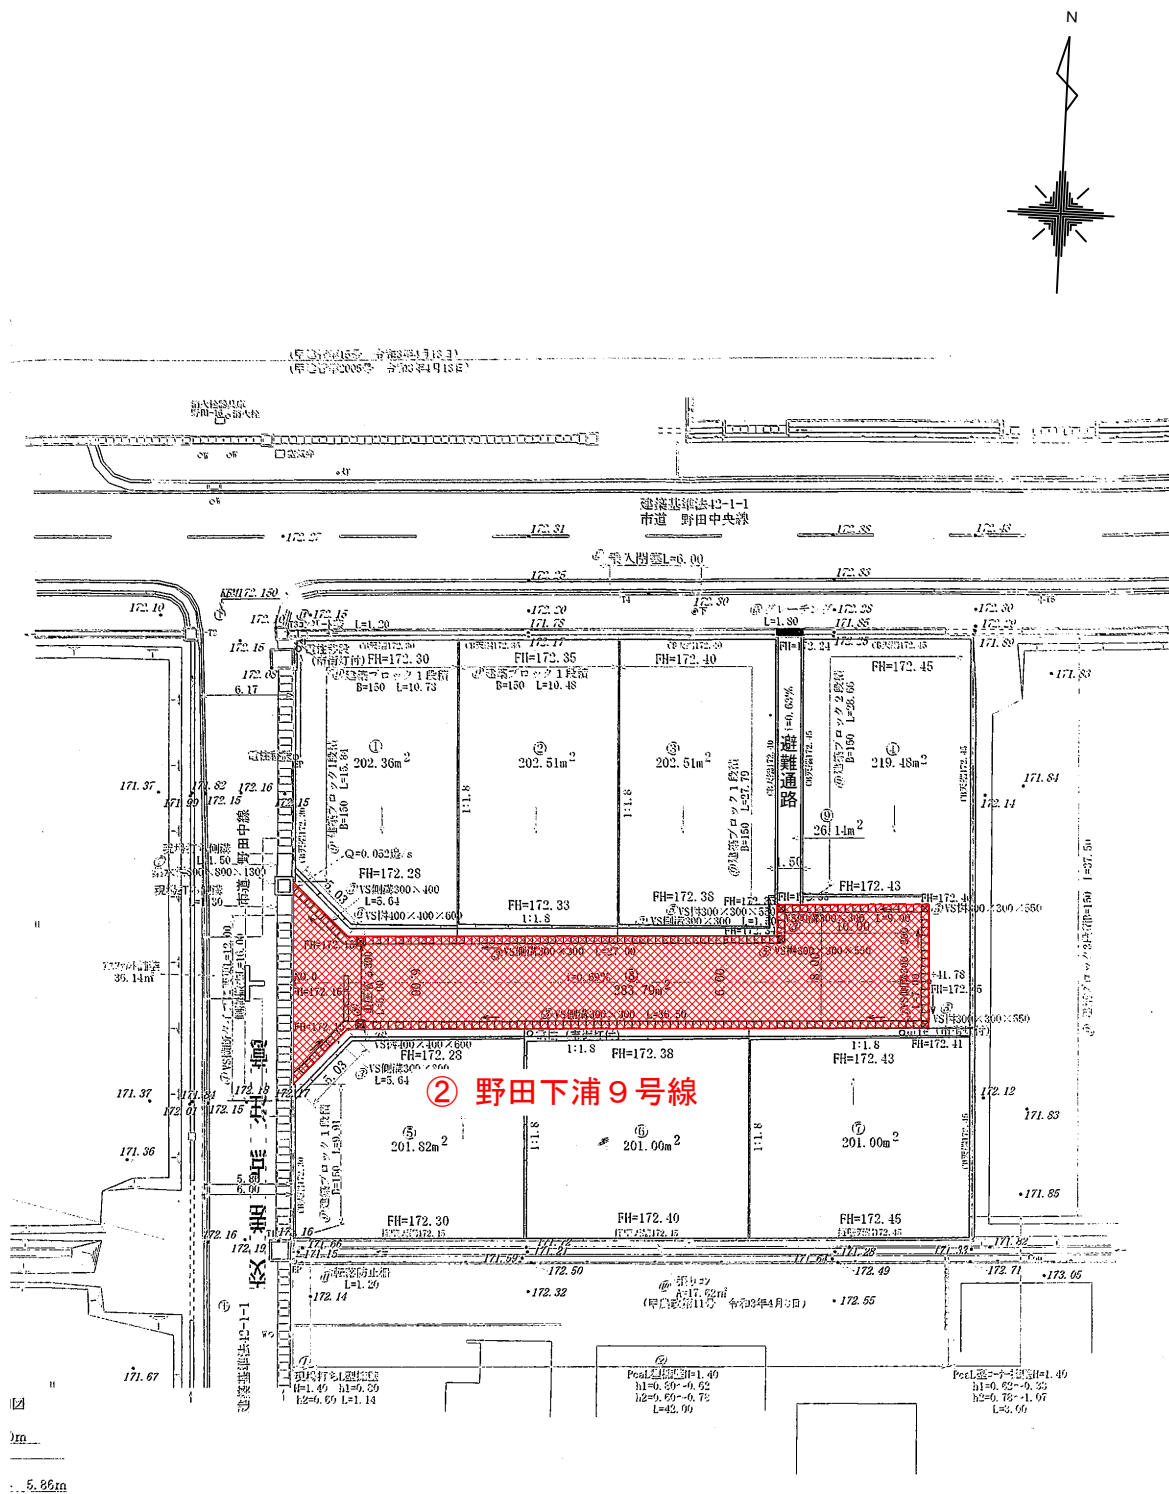

縮尺 S=1/500