議案第64号

市道路線の廃止につき議決を求めることについて 上記の議案を提出する。


令和4年8月30日

甲賀市長 岩 永 裕 貴


市道路線の廃止につき議決を求めることについて

次のとおり市道路線を廃止することにつき、道路法(昭和27年法律第180号) 第10条第3項の規定により準用する同法第8条第2項の規定に基づき、議決を求める。

整理	吹伯平口.	線番号 路線名	起点
番号	始		終点
1	1 3 2 4 3	朝日が丘団地11号線	水口町新町一丁目地先
			水口町古城が丘地先
2	1 3 2 4 7	古城が丘団地17号線	水口町古城が丘地先
			水口町古城が丘地先

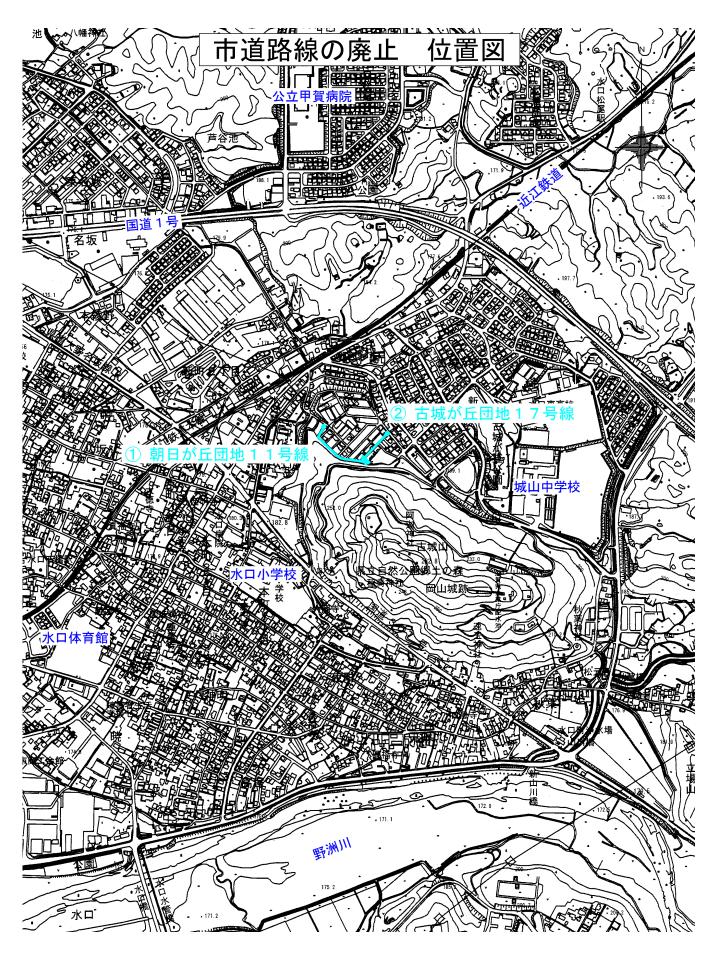

縮尺 S=1/10000

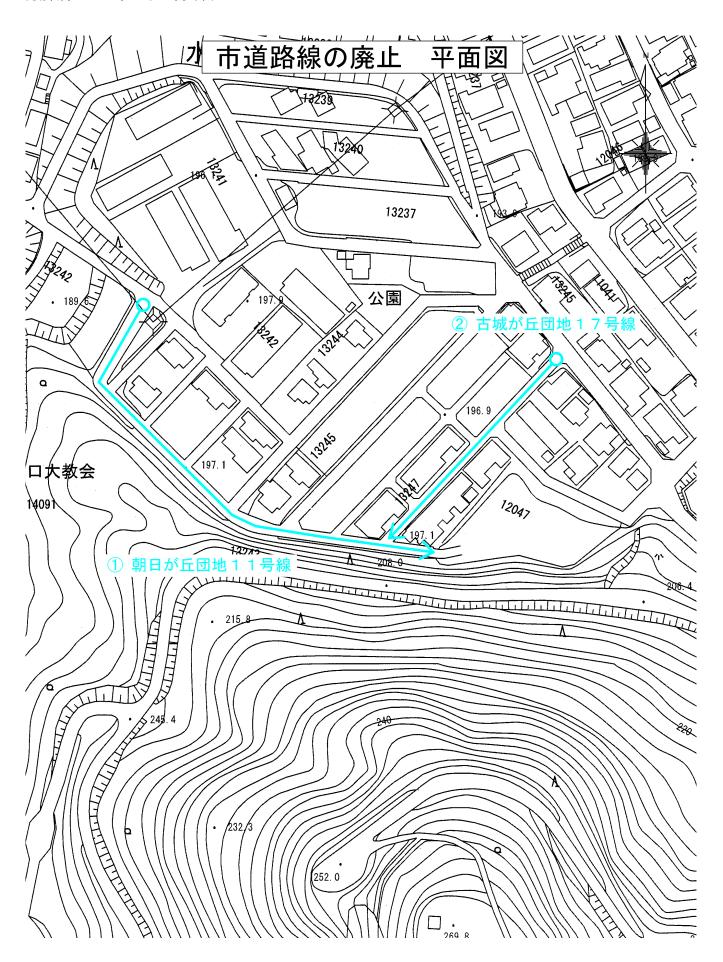

縮尺 S=1/1500

議案第65号

市道路線の認定につき議決を求めることについて 上記の議案を提出する。


令和4年8月30日

甲賀市長 岩 永 裕 貴

市道路線の認定につき議決を求めることについて


次のとおり市道路線を認定することにつき、道路法(昭和27年法律第180号) 第8条第2項の規定に基づき、議決を求める。

整理番号	路線番号	路線名	起 点 終 点
1	1 3 2 4 3	朝日が丘団地11号線・	水口町新町一丁目地先
			水口町古城が丘地先
2	1 3 2 4 7	古城が丘団地17号線	水口町古城が丘地先
			水口町古城が丘地先
3	1 4 1 8 1	貴生川森立線	水口町貴生川字森立地先
			水口町貴生川字森立地先
4	1 4 1 8 2	宮の前3号線	水口町宮の前地先
			水口町宮の前地先
5	14183	宮の前4号線	水口町宮の前地先
			水口町宮の前地先
6	40890	寺庄樋余2号線	甲南町寺庄字樋余地先
			甲南町寺庄字樋余地先
7	4 0 8 9 1	寺庄樋余3号線	甲南町寺庄字樋余地先
			甲南町寺庄字樋余地先

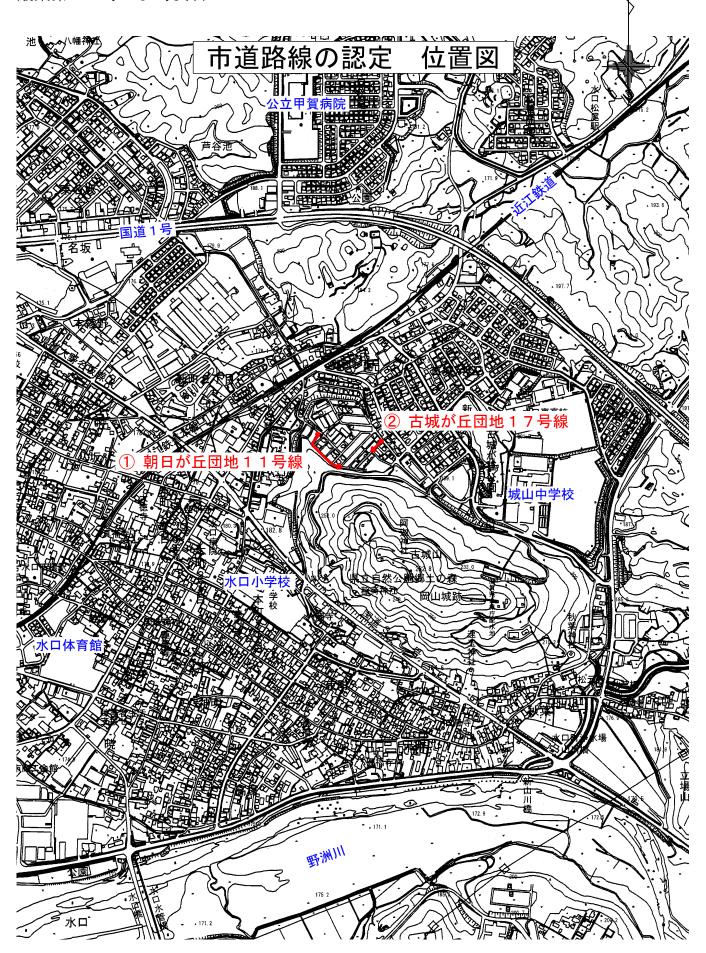



縮尺 S=1/10000

縮尺 S=1/1500

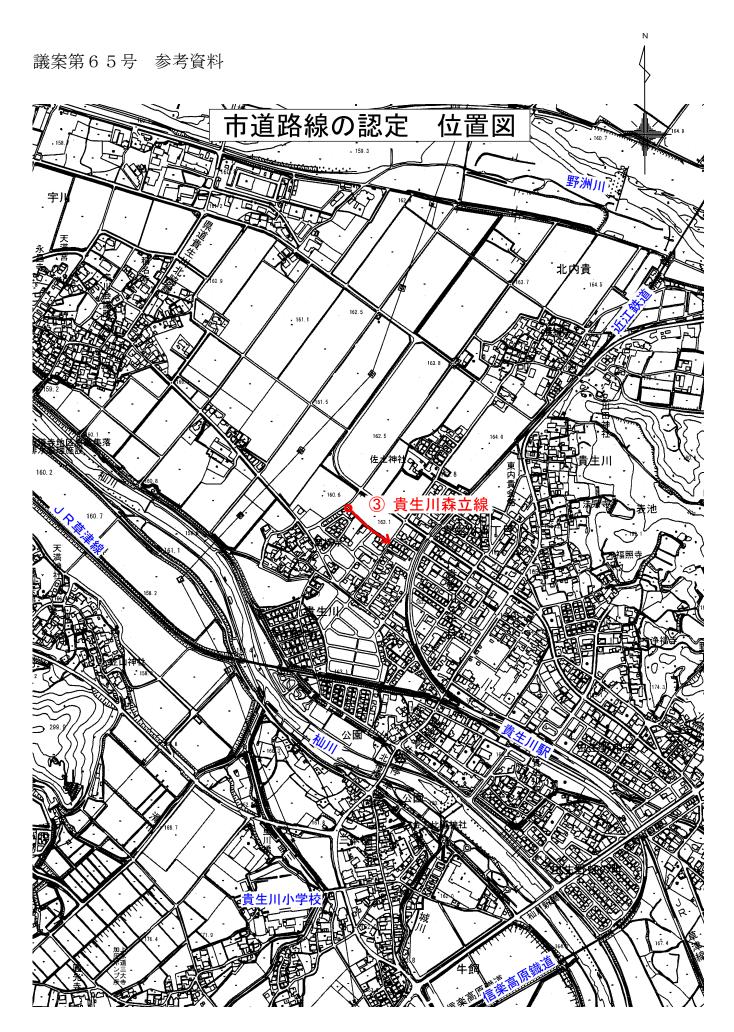


縮尺 S=1/10000

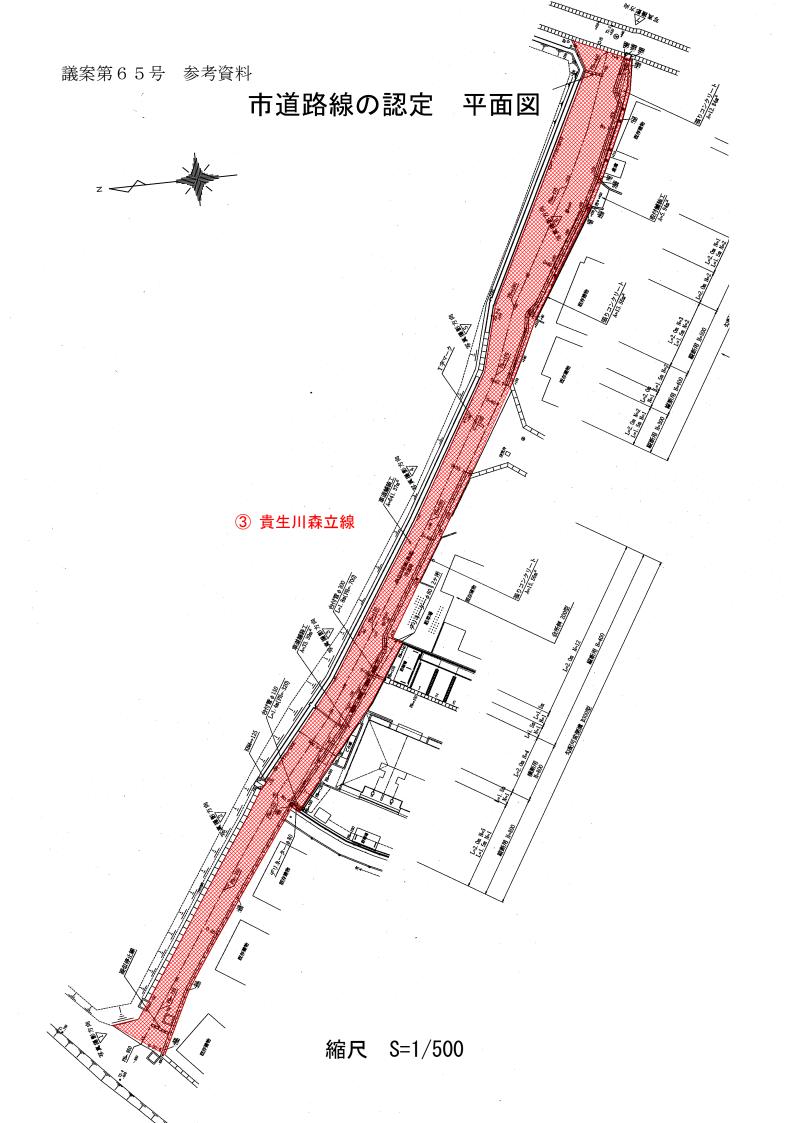

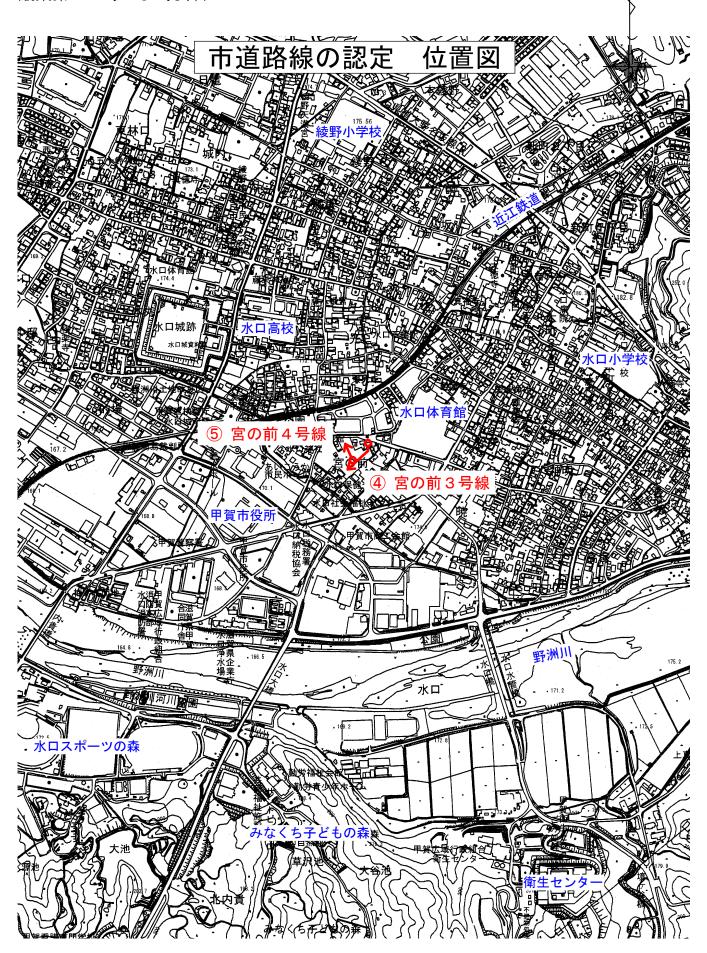


縮尺 S=1/10000

市道路線の認定 平面図

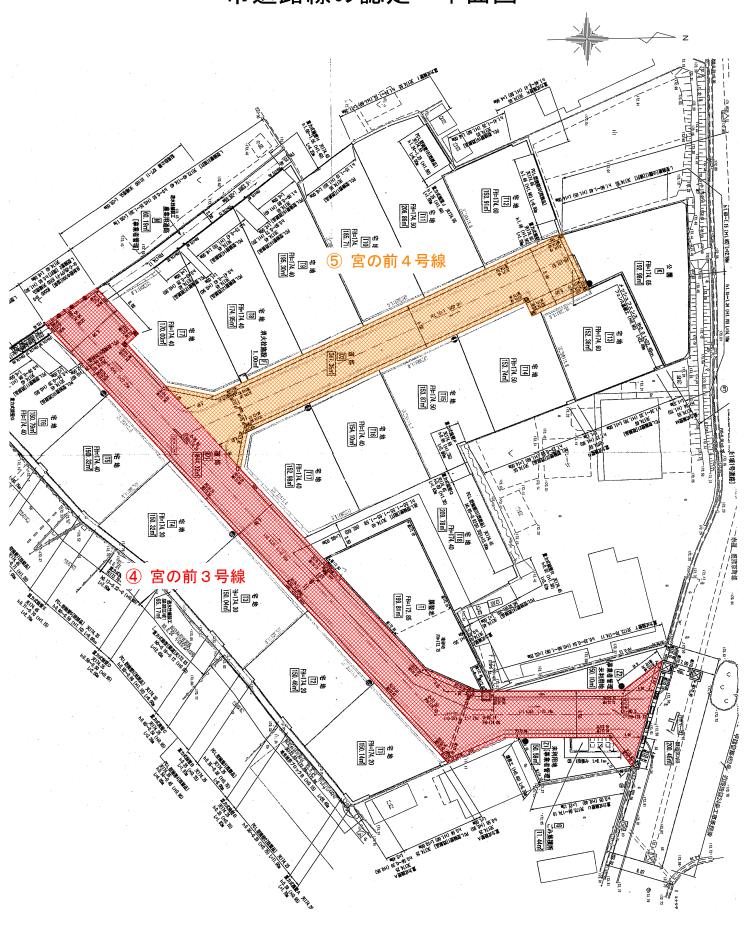

縮尺 S=1/500

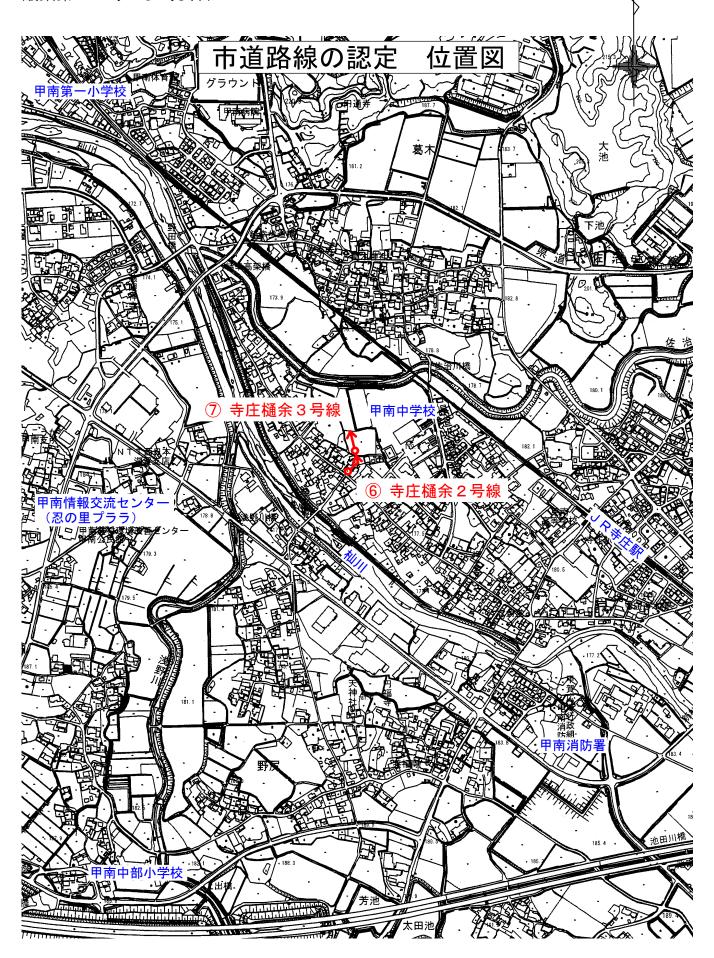

縮尺 S=1/10000

市道路線の認定 平面図 © FA=303, 16 FH=176, 01 ∰ FA=209.31 FH=176.01 寺庄樋余3号線 Ø FA=204. 23 FH=176. 01 Ø FA=197.88 FH=176.10 6 FA=198.10 FH=176.10 Ø FA=207. 62 FH=176. 49 Ø FA=198.13 FH=176.10 # © FA=287.44 FH=176.50 ⑥ 寺庄樋余2号線 縮尺 S=1/500

議案第66号

財産の取得につき議決を求めることについて 上記の議案を提出する。

令和4年8月30日

甲賀市長 岩 永 裕 貴

財産の取得につき議決を求めることについて

次のように物品購入契約を締結することにつき、地方自治法(昭和22年法律第67号)第96条第1項第8号及び甲賀市議会の議決に付すべき契約及び財産の取得又は処分に関する条例(平成16年甲賀市条例第42号)第3条の規定に基づき、議決を求める。

1 契約の目的 学校電子黒板購入

2 契約の方法 指名競争入札

3 契約金額 92,274,600円

4 契約の相手方 滋賀県甲賀市水口町日電1番15号

株式会社サンクス

代表取締役 山 中 賢 治

議案第66号 参考資料

学校電子黒板購入 概要

- 1 物品番号 令和4年度 第45号
- 2 物品名 学校電子黒板購入
- 3 納入場所 甲賀市水口町伴中山地内 伴谷小学校 外市内 2 6 小中学校
- 4 物品内容 電子黒板 372台

付属品 一式

5 納入期限 令和5年2月28日

入 札 結 果 表

物品名称 令和4年度	第45号			
学校電子黒村	学校電子黒板購入			
入 札 者	入 札 金 額	摘要		
クチムラ	84,258,000円			
株式会社サンクス	83,886,000円	落札		
ニシダ電化サービス	126,967,000円			

1 契約の相手方 滋賀県甲賀市水口町日電1番15号

株式会社サンクス

代表取締役 山 中 賢 治

2 予定価格 93,215,100円

3 入札書比較価格 84,741,000円

4 契約金額 92,274,600円(入札金額に10%を加算)

5 入札日 令和4年8月19日

6 納期 (予定) 本契約成立の日から5日以内から

令和5年2月28日まで