

議案第30号

市道路線の認定につき議決を求めることについて

上記の議案を提出する。


令和5年2月16日

甲賀市長 岩 永 裕 貴

市道路線の認定につき議決を求めることについて


次のとおり市道路線を認定することにつき、道路法（昭和27年法律第180号）第8条第2項の規定に基づき、議決を求める。

整理 番号	路線番号	路線名	起 点
			終 点
1	39045	和田中野線	甲賀町岩室字和田地先
			甲賀町岩室字中野地先
2	39046	中野内田線	甲賀町岩室字中野地先
			甲賀町岩室字内田地先

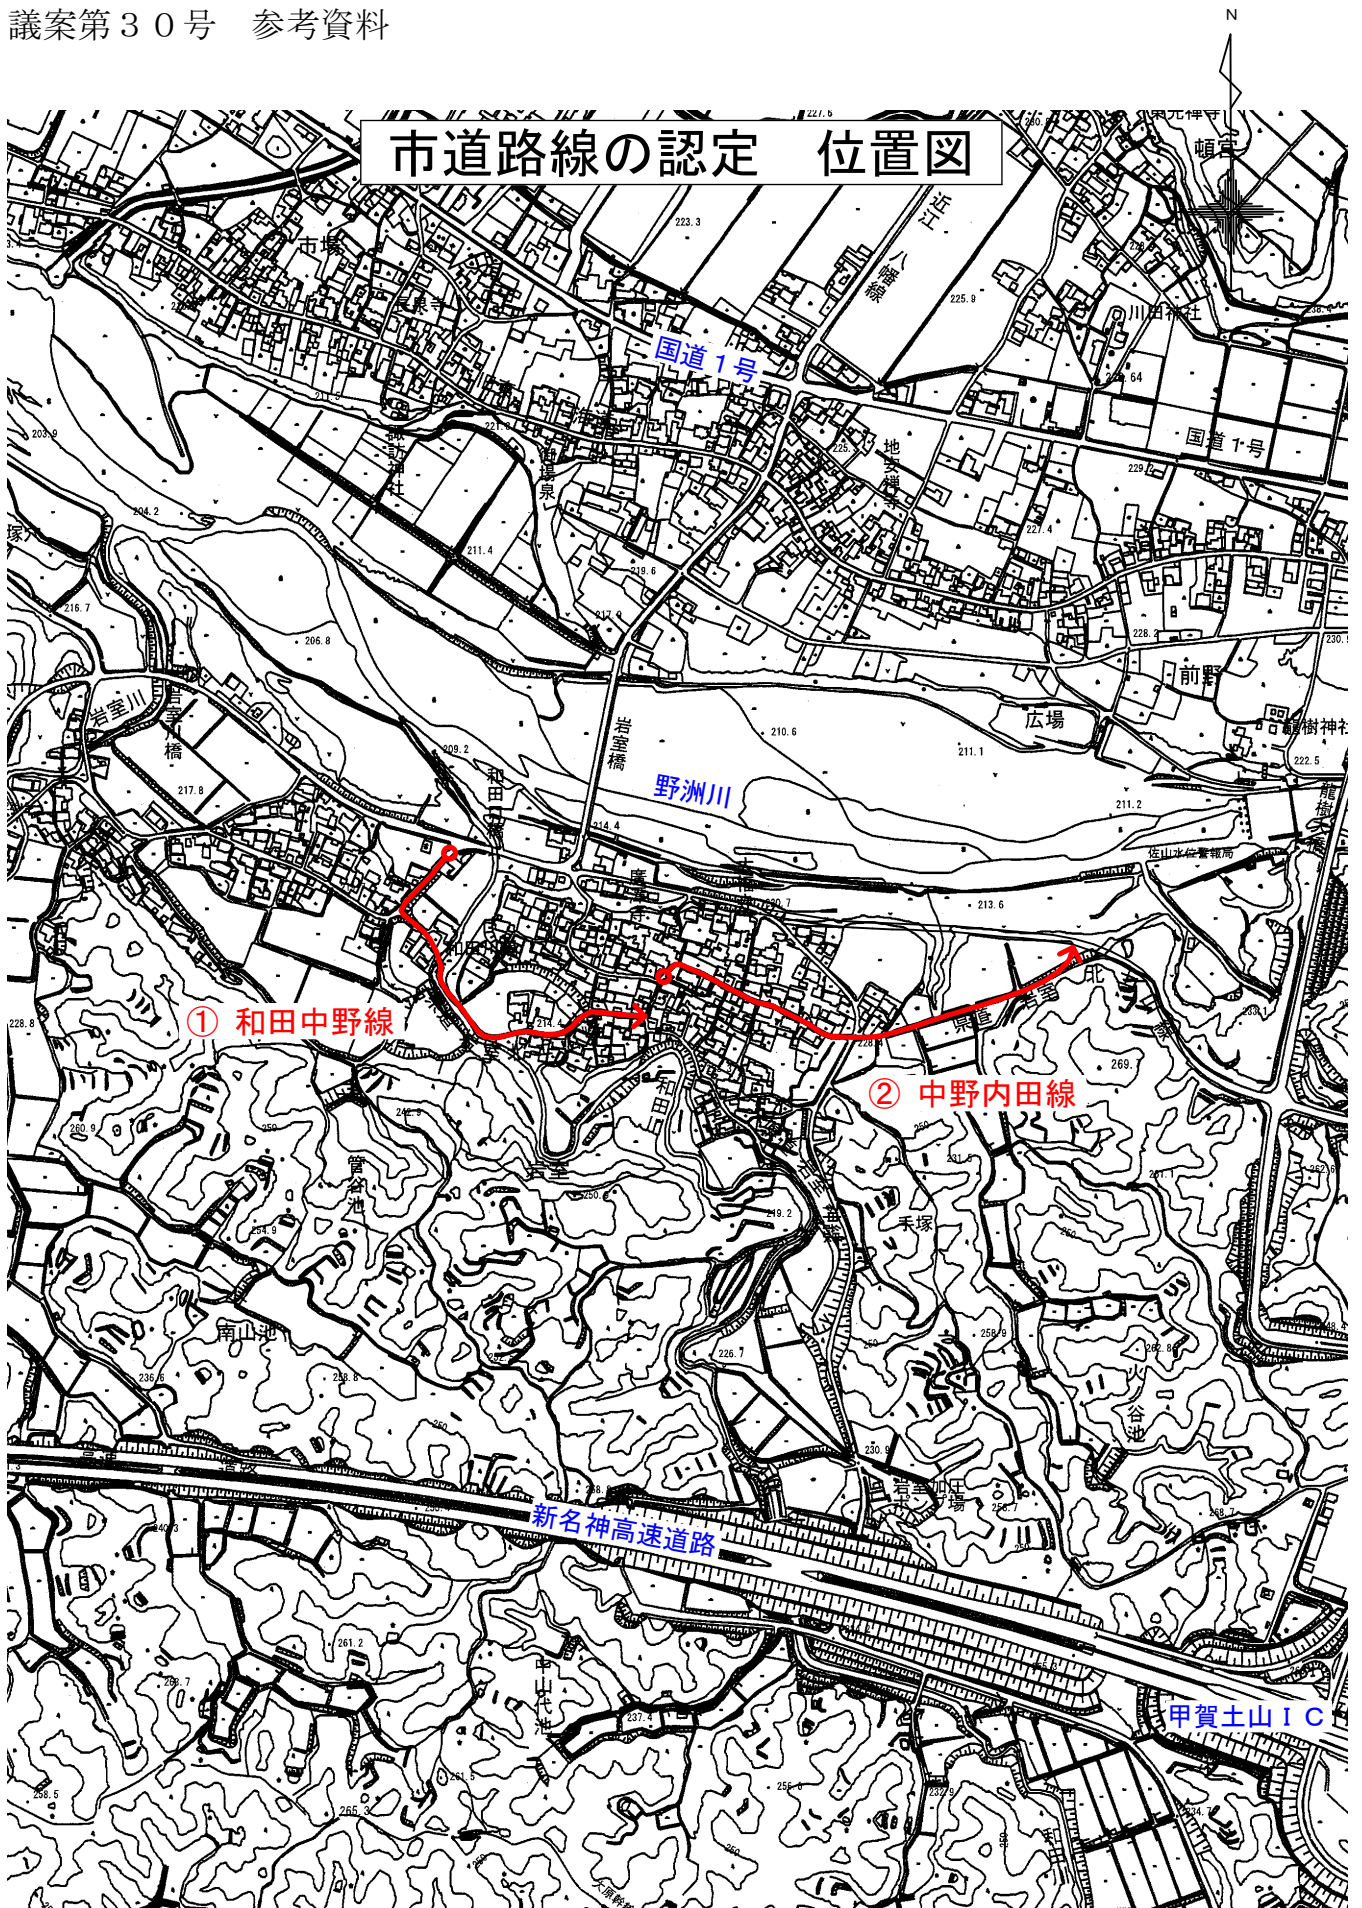

縮尺 S=1/10000

# 市道路線の認定 平面図

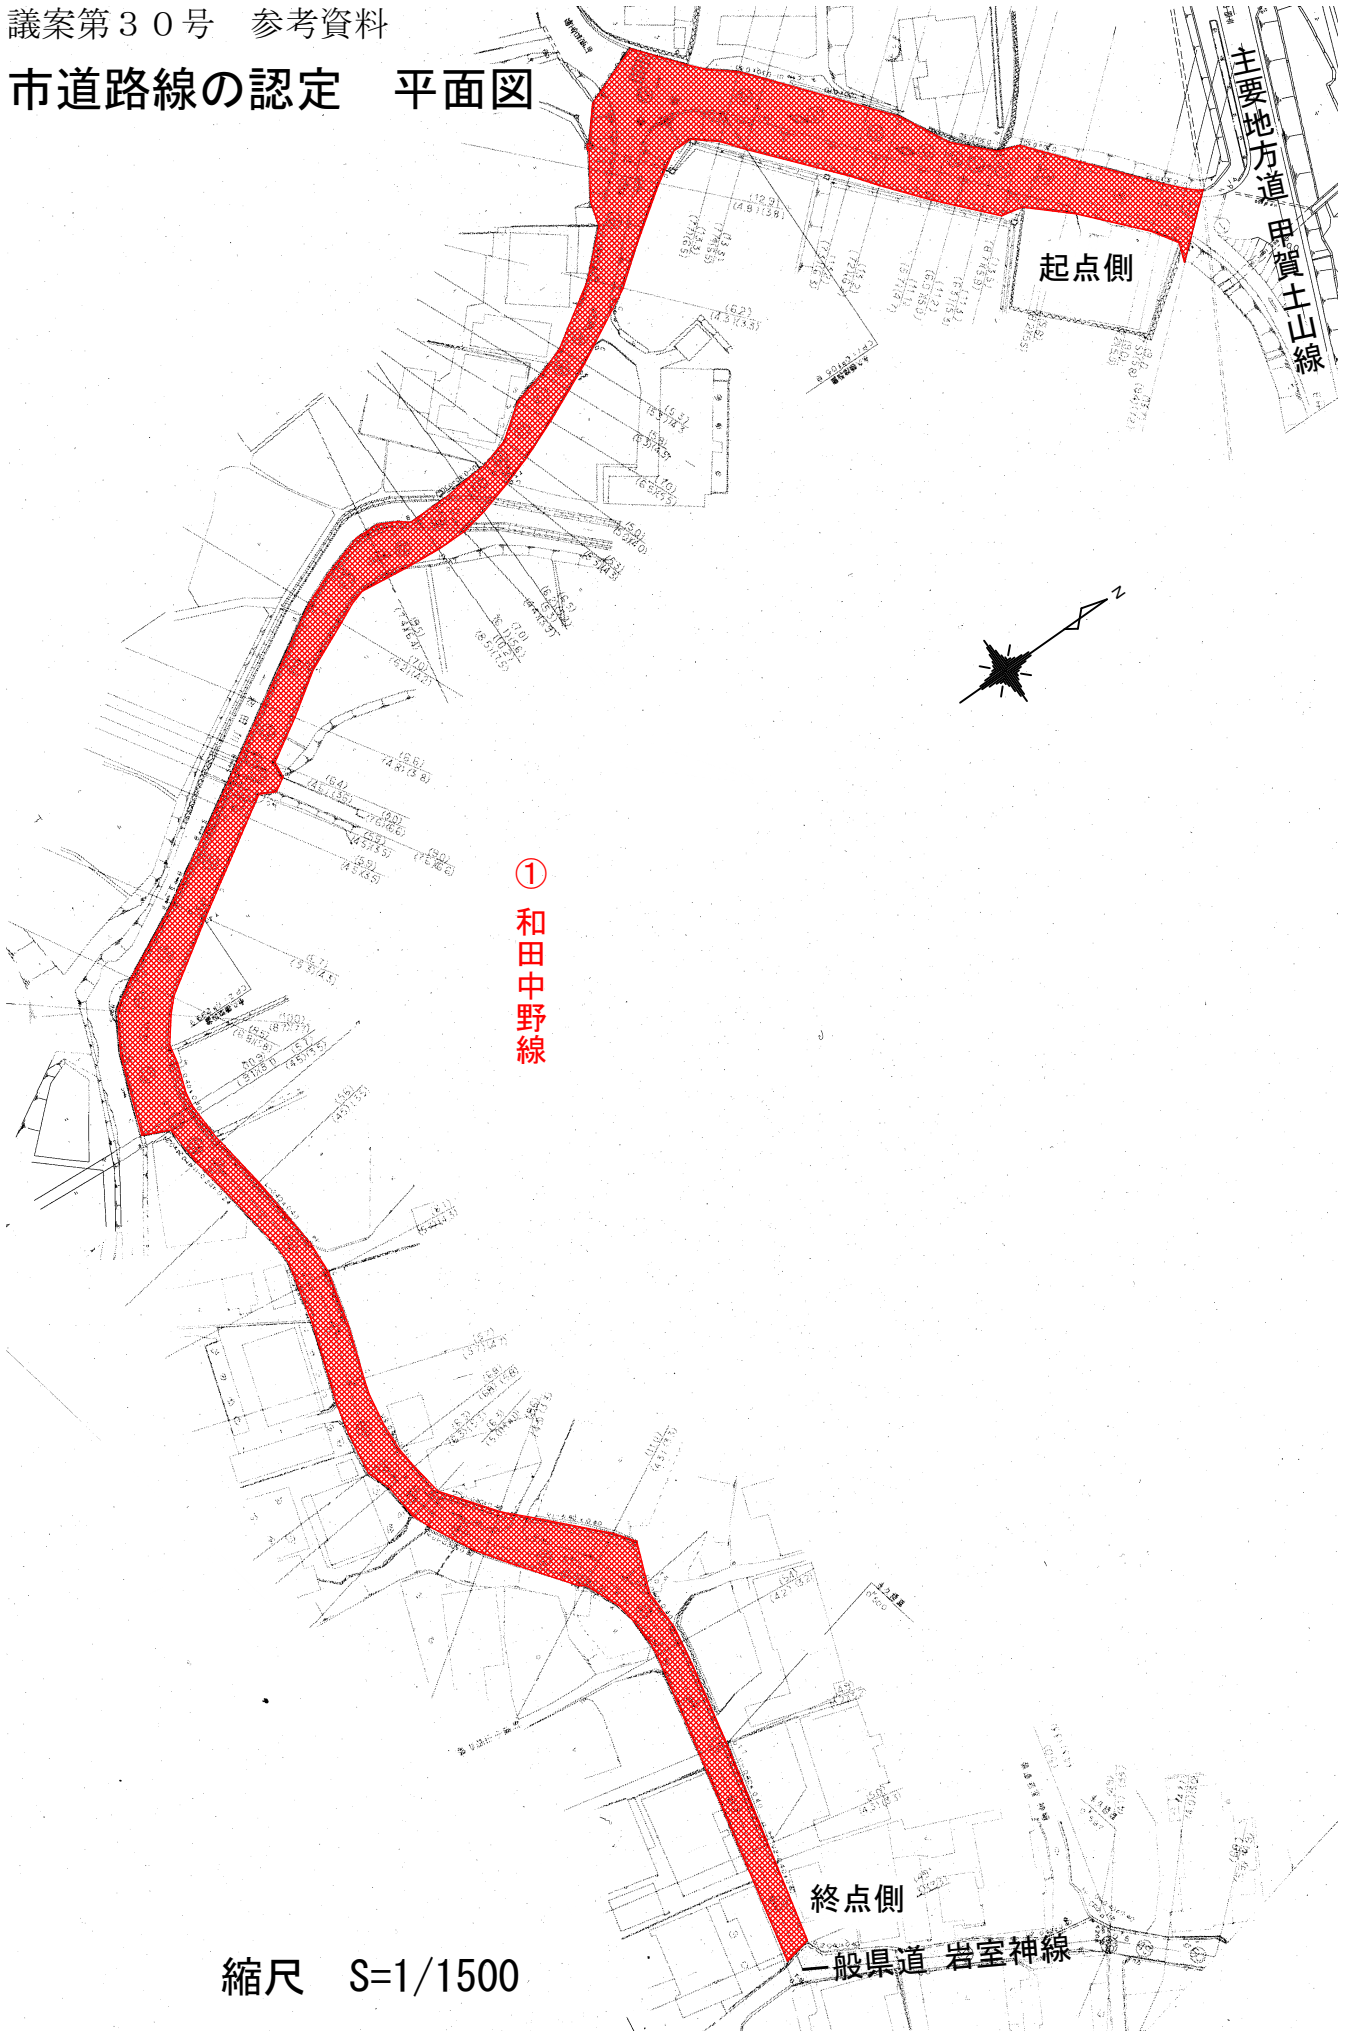

縮尺 S=1/1500

# 市道路線の認定 平面図

一般県道 岩室神線 起点側



② 中野内田線

終点側

主要地方道 甲賀山線

縮尺 S=1/1500