




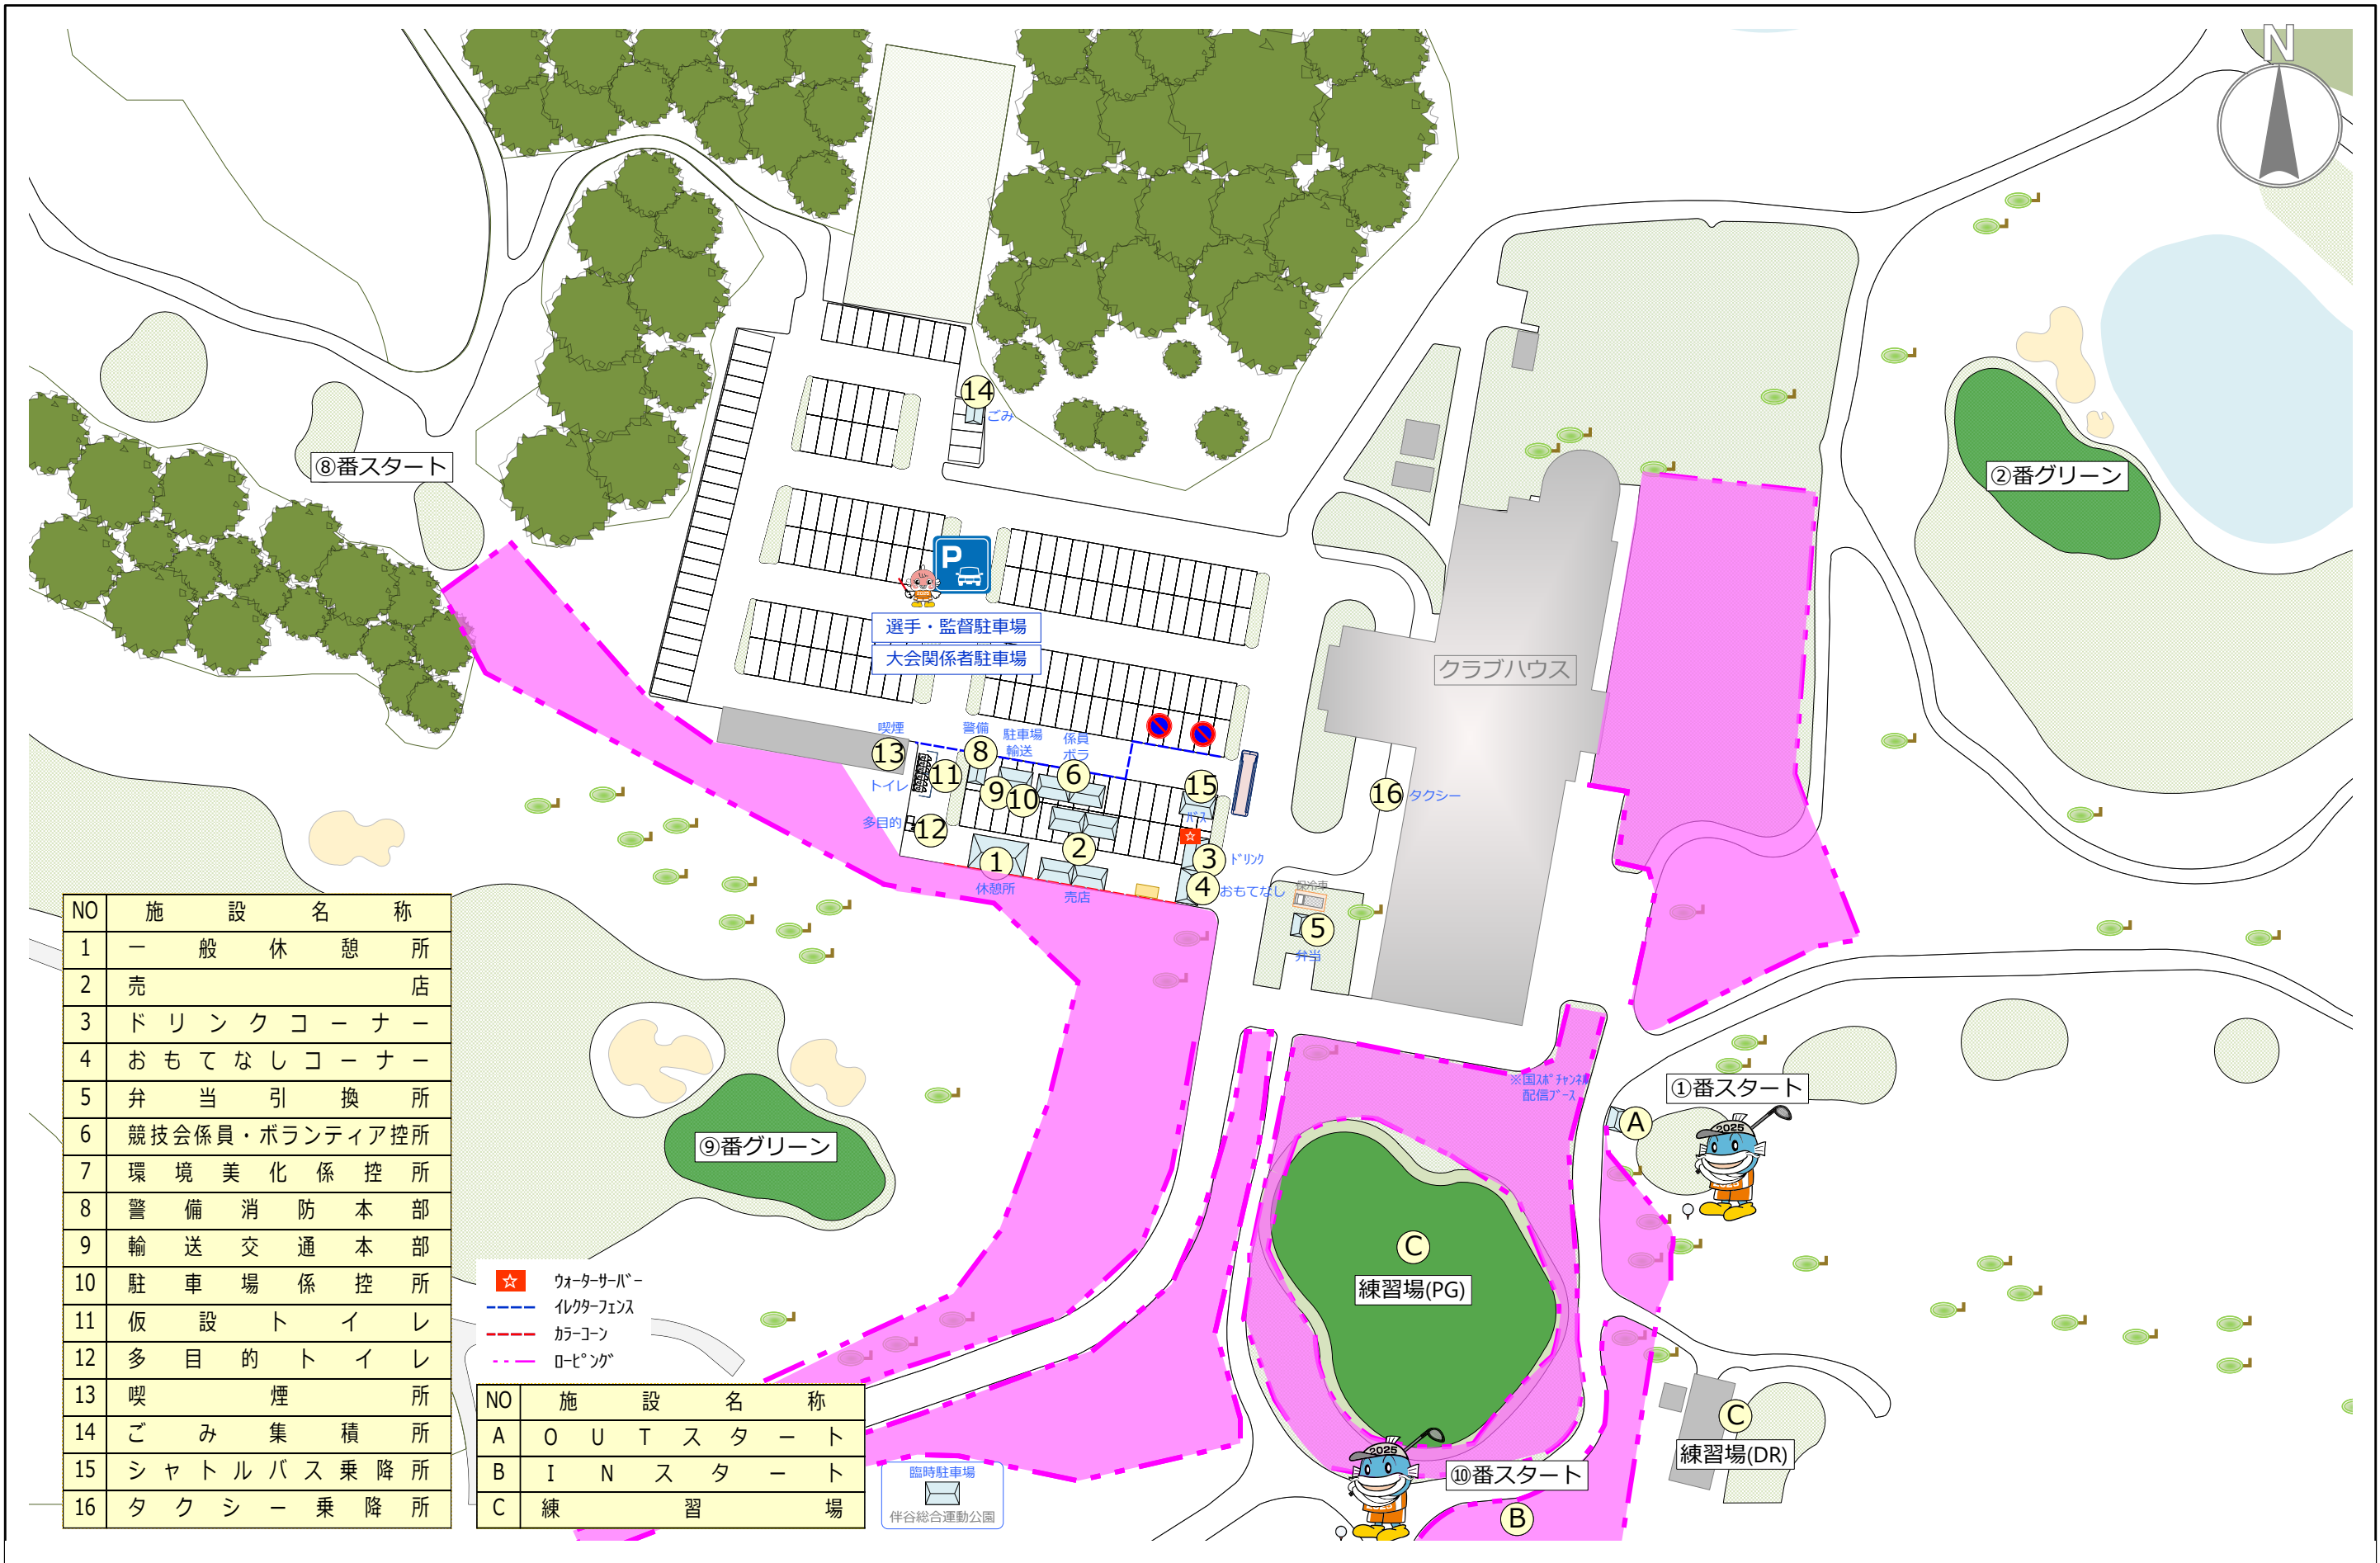

2 F

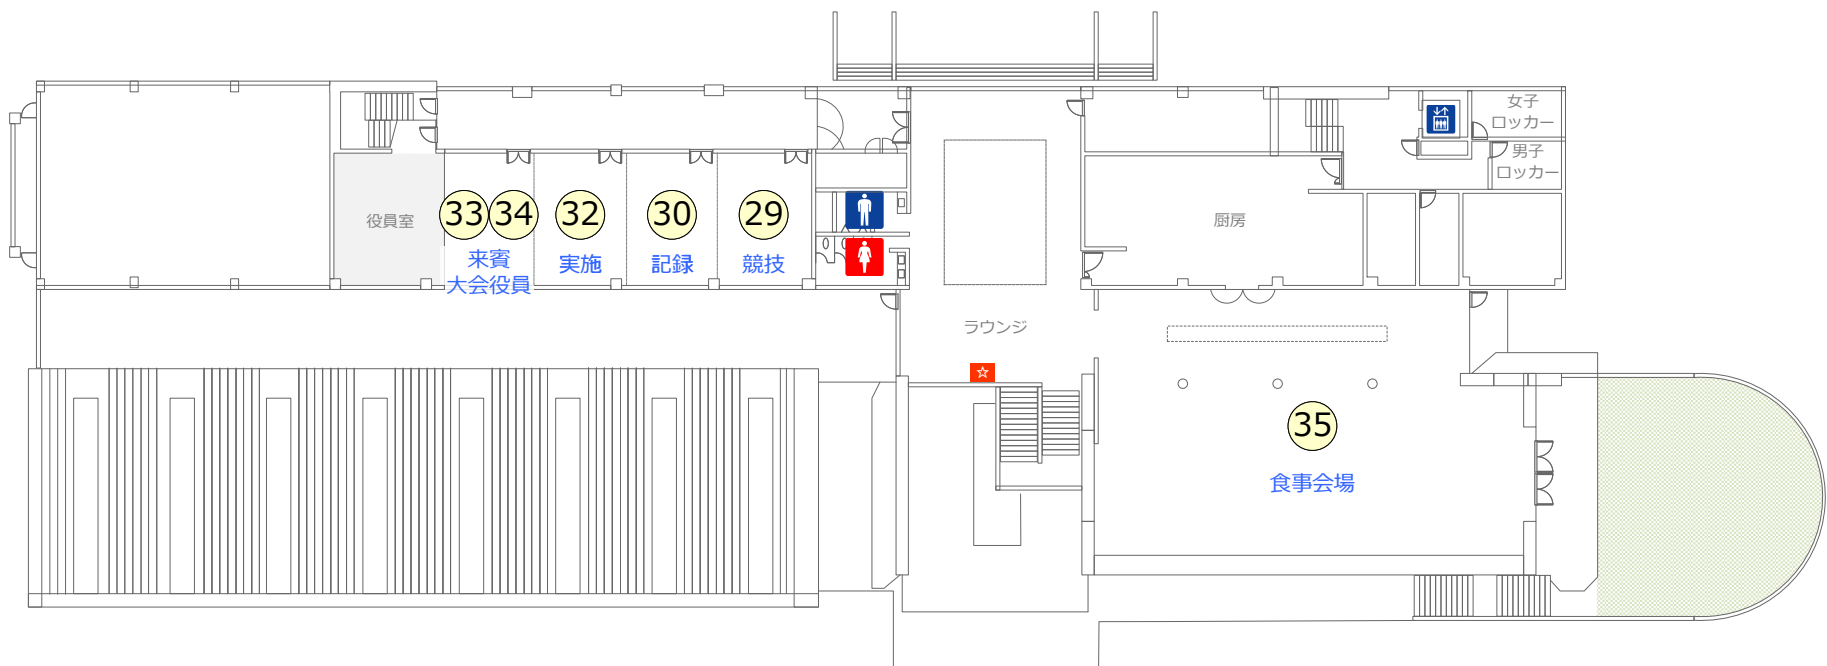

1 F

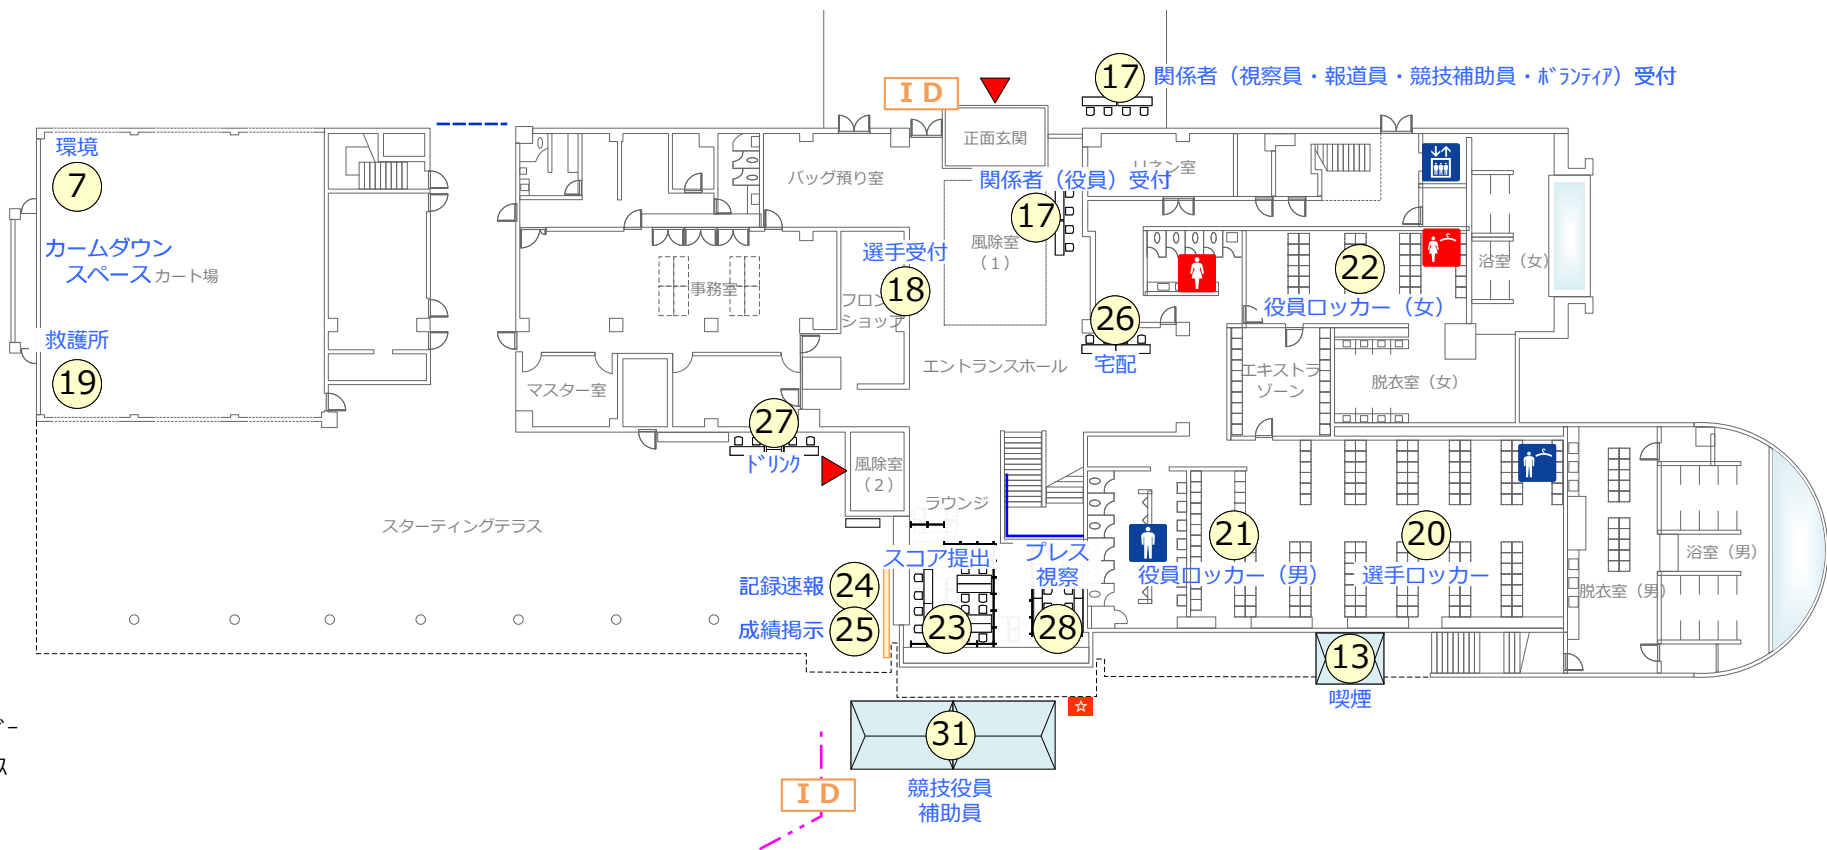

NO	施設名称
1	一般休憩所
2	売店
3	ドリンクコーナー
4	おもてなしコーナー
5	弁当引換所
6	競技会係員・ボランティア控所
7	環境美化係控所
8	警備消防本部
9	輸送交通本部
10	駐車場係控所
11	仮設トイレ
12	多目的トイレ
13	喫煙所
14	ごみ集積所
15	シャトルバス乗降所
16	タクシー乗降所
17	大会関係者受付
18	選手・監督受付
19	救護所・カームダウンスペース
20	男子選手ロッカー室
21	男子役員ロッカー室
22	女子役員ロッカー室
23	スコア提出所
24	記録速報所
25	成績掲示板
26	宅配便受付
27	選手用ドリンクコーナー
28	プレスルーム・視察員控室
29	競技本部
30	記録本部
31	競技役員・競技補助員控所
32	実施本部
33	来賓控室
34	大会役員控室
35	選手・監督食事会場
36	表彰式会場
37	

36 表彰式（スターティングテラスを利用）



わたSHIGA輝く国スポ・障スポ
甲賀市実行委員会

湖国の感動 未来へつなぐ
わたSHIGA輝く国スポ
第79回国民スポーツ大会 2025

競技名	第79回国民スポーツ大会 ゴルフ競技会（少年男子）
-----	---------------------------

縮尺	S=1/400(A3)
----	-------------

図面名	会場配置計画 バアズパウジャパンカントリークラブ (1F-2F)
-----	----------------------------------

修正日 2025/09/17