


甲賀市汚水処理施設整備構想図（案）

縮尺 1 : 5 0 0 0 0

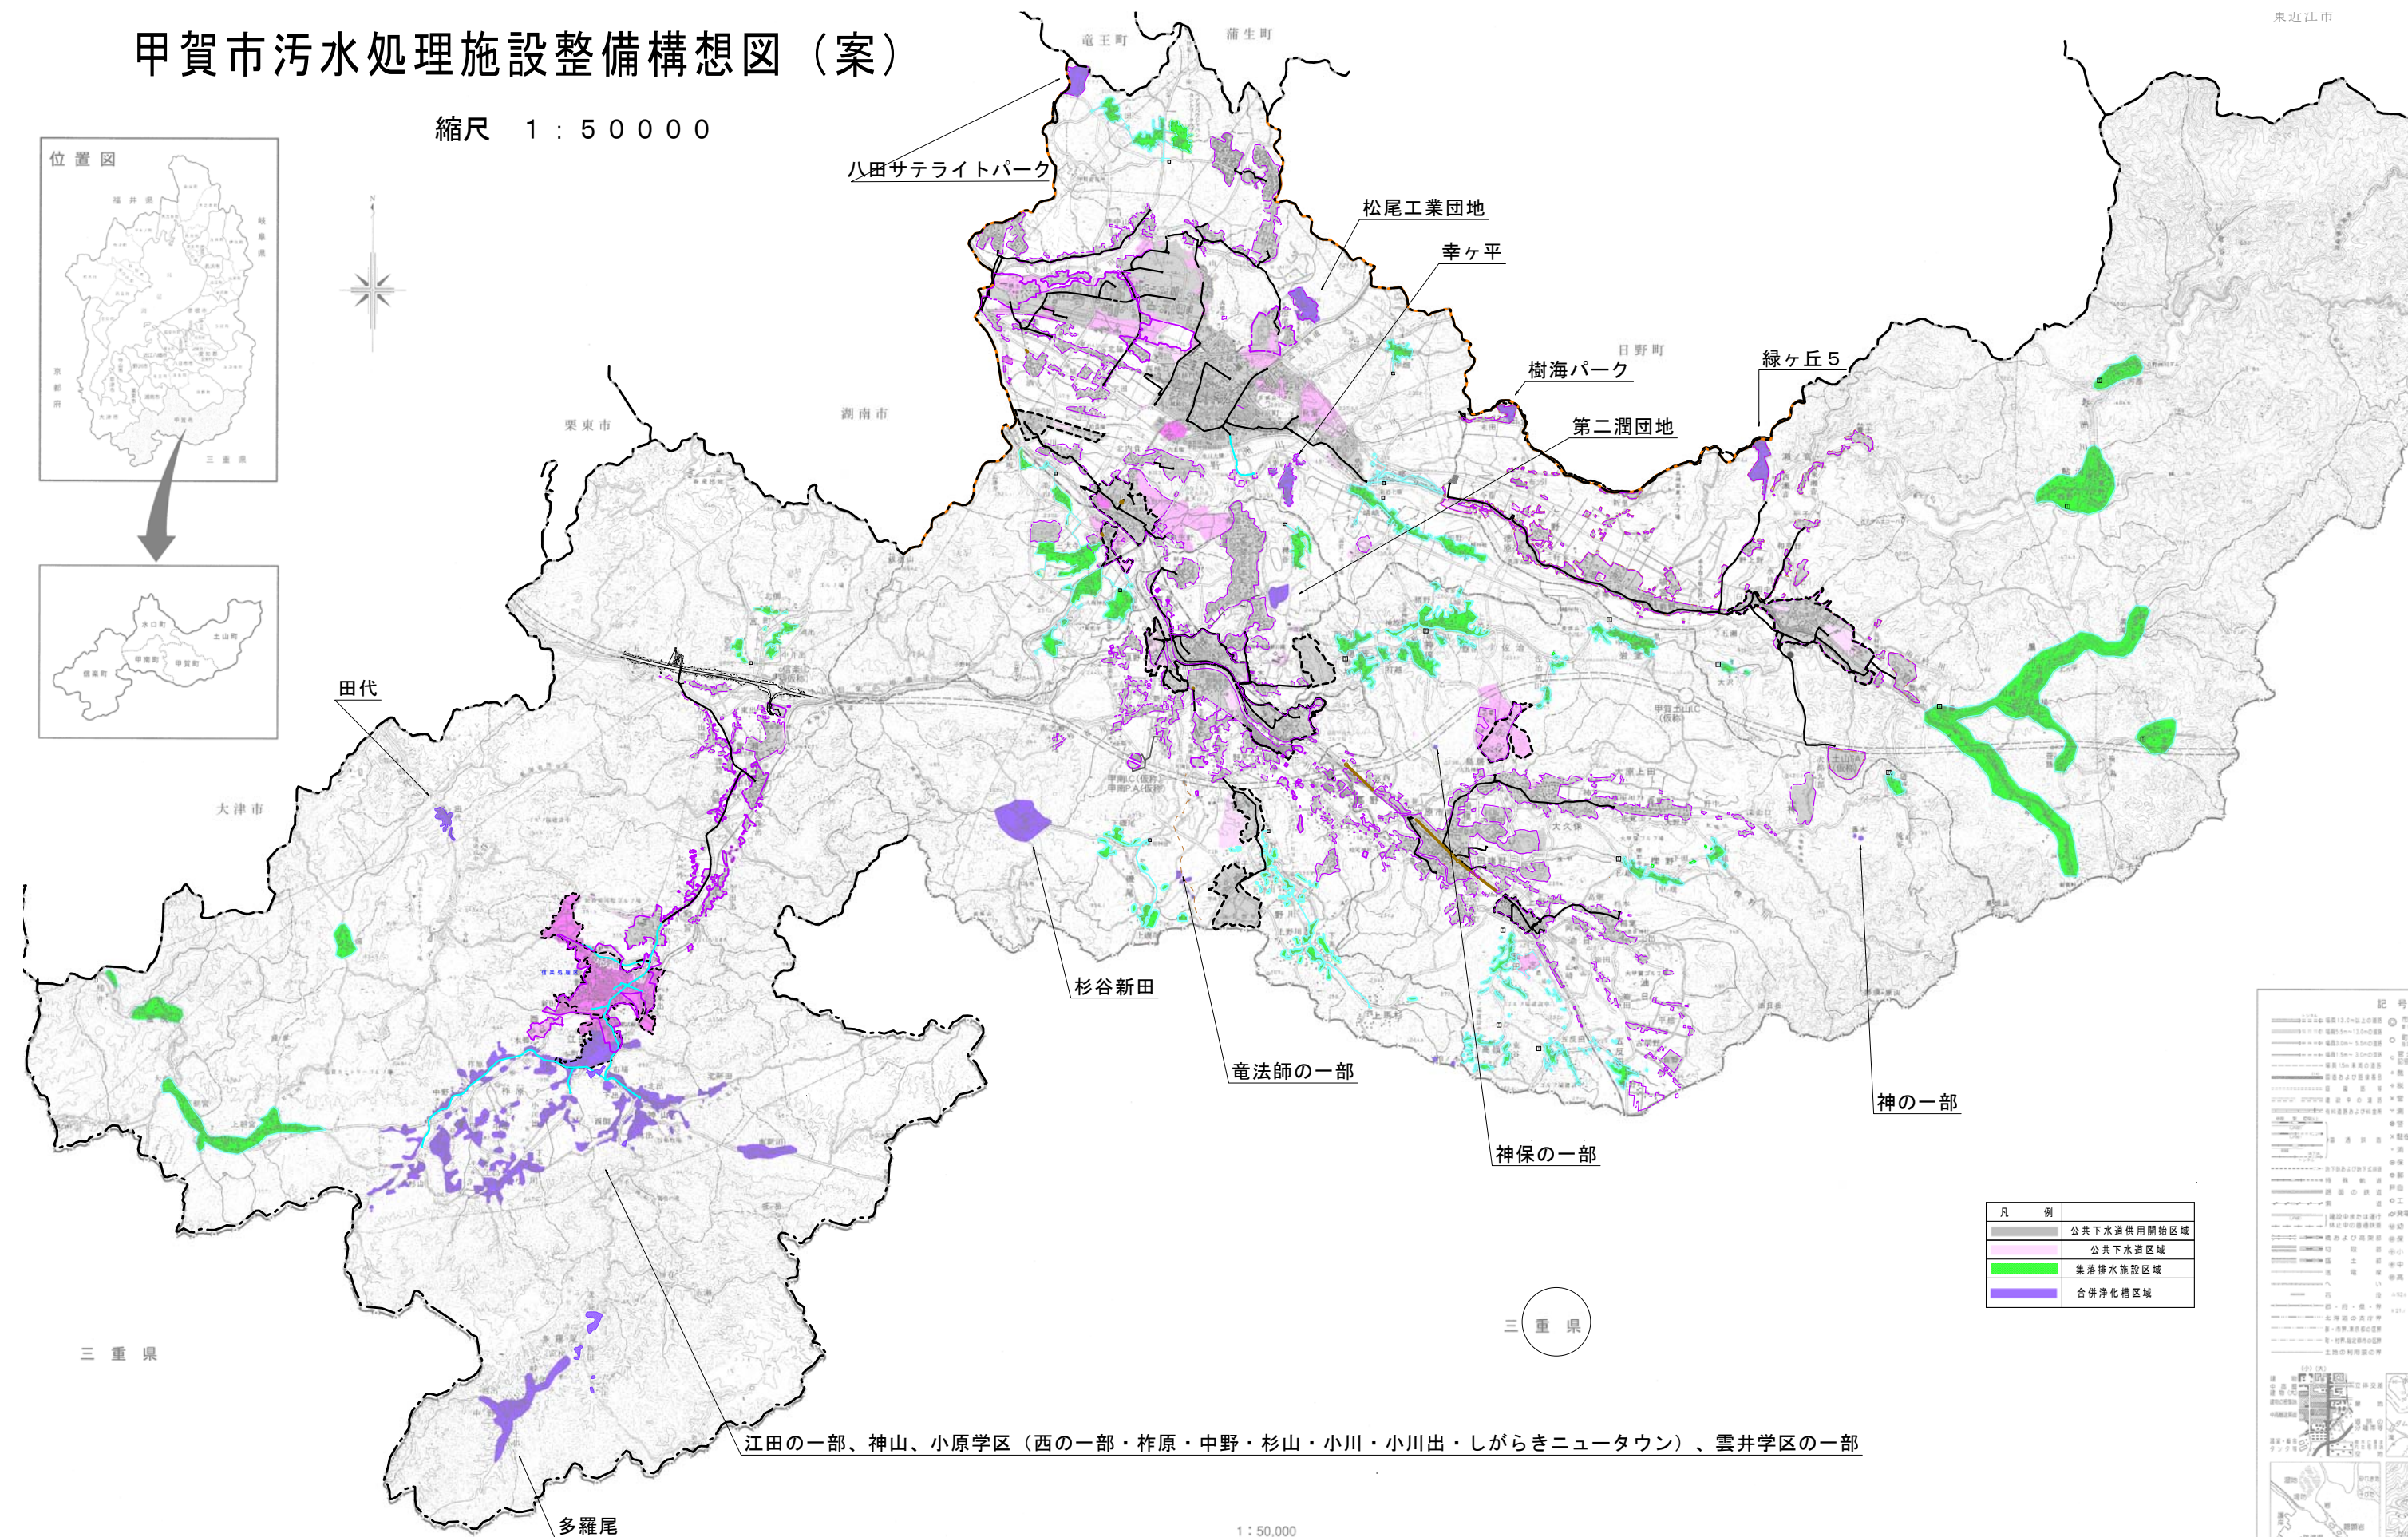

凡 例	
	公共下水道供用開始区
	公共下水道区域
	集落排水施設区域
	合併浄化槽区域

[illegible]