

議案第136号

財産の取得につき議決を求めることについて  
上記の議案を提出する。

令和5年11月29日

甲賀市長 岩 永 裕 貴

財産の取得につき議決を求めることについて

次のように物品購入契約を締結することにつき、地方自治法（昭和22年法律第67号）第96条第1項第8号及び甲賀市議会の議決に付すべき契約及び財産の取得又は処分に関する条例（平成16年甲賀市条例第42号）第3条の規定に基づき、議決を求める。

- 1 契約の目的 小学校教師用指導書購入
- 2 契約の方法 随意契約
- 3 契約金額 31,955,550円
- 4 契約の相手方 滋賀県甲賀市水口町水口3216番地  
有限会社プレスト  
代表取締役 山田佳子

議案第136号 参考資料

小学校教師用指導書購入 概要

- 1 物品番号 令和5年度 第64号
- 2 物品名 小学校教師用指導書購入
- 3 納入場所 甲賀市内21箇所の市立小学校
- 4 物品内容 教師用指導書 1,925冊
- 5 契約の相手方 滋賀県甲賀市水口町水口3216番地  
有限会社プレスト  
代表取締役 山田佳子
- 6 契約金額 31,955,550円
- 7 納入期限 令和6年3月29日

議案第137号

契約の締結につき議決を求めることについて  
上記の議案を提出する。

令和5年11月29日

甲賀市長 岩 永 裕 貴

## 契約の締結につき議決を求めることについて

次のように請負契約を締結することにつき、地方自治法（昭和22年法律第67号）第96条第1項第5号及び甲賀市議会の議決に付すべき契約及び財産の取得又は処分に関する条例（平成16年甲賀市条例第42号）第2条の規定に基づき、議決を求める。

- 1 契約の目的 土山中学校長寿命化改良（2期）工事
- 2 契約の方法 一般競争入札
- 3 契約金額 417,890,000円
- 4 契約の相手方 滋賀県甲賀市水口町本綾野2番16号  
辻寅建設株式会社  
代表取締役 中野稔之

議案第137号参考資料

入札結果表

工事の名称等	令和5年度 第80号 土山中学校長寿命化改良（2期）工事	
工事場所	甲賀市土山町北土山 地内	
入札者	入札金額	摘要
辻寅建設株式会社	379,900,000円	落札
京都建物辻正株式会社		失格
三陽建設株式会社		失格
株式会社フジサワ建設		失格
大宝柵木株式会社		失格
株式会社三東工業社		失格

- 1 契約の相手方 滋賀県甲賀市水口町本綾野2番16号  
辻寅建設株式会社  
代表取締役 中野稔之
- 2 予定価格 469,810,000円
- 3 入札書比較価格 427,100,000円
- 4 契約金額 417,890,000円（入札金額に10%を加算）
- 5 入札日 令和5年10月23日
- 6 工期（予定） 本契約成立の日から5日以内から  
令和7年1月17日まで

議案第137号参考資料

令和5年度 第80号 土山中学校長寿命化改良（2期）工事 概要

- 1 工事番号 令和5年度 第80号
- 2 工事名 土山中学校長寿命化改良（2期）工事
- 3 工事場所 甲賀市土山町北土山 地内
- 4 工事内容 校舎長寿命化改良工事（RC造2階建 1,933.38㎡）  
建物全体の改修工事  
上記に伴う外構工事、電気・機械設備工事
- 5 工期（予定） 本契約成立の日から5日以内から  
令和7年1月17日まで
- 6 契約の方法 一般競争入札

## 令和5年度 第80号 土山中学校長寿命化改良(2期)工事

【工期(予定)】  
 本契約成立の日から5日以内 ~ 令和7年1月17日

【契約の相手方】  
 辻寅建設株式会社 代表取締役 中野 稔之


【契約金額】 417,890,000円(税込)

【工事内容】  
 校舎長寿命化改良工事(RC造2階建 1,933.38㎡)  
 建物全体の改修工事  
 上記に伴う外構工事、電気・機械設備工事



【主な工事対象教室等】  
 特別教室棟  
 1F：被服室、理科室1、理科室2、図書室  
 2F：多目的室、コンピュータ教室、音楽室1、  
 音楽室2

技術室棟  
 木工工室、調理室

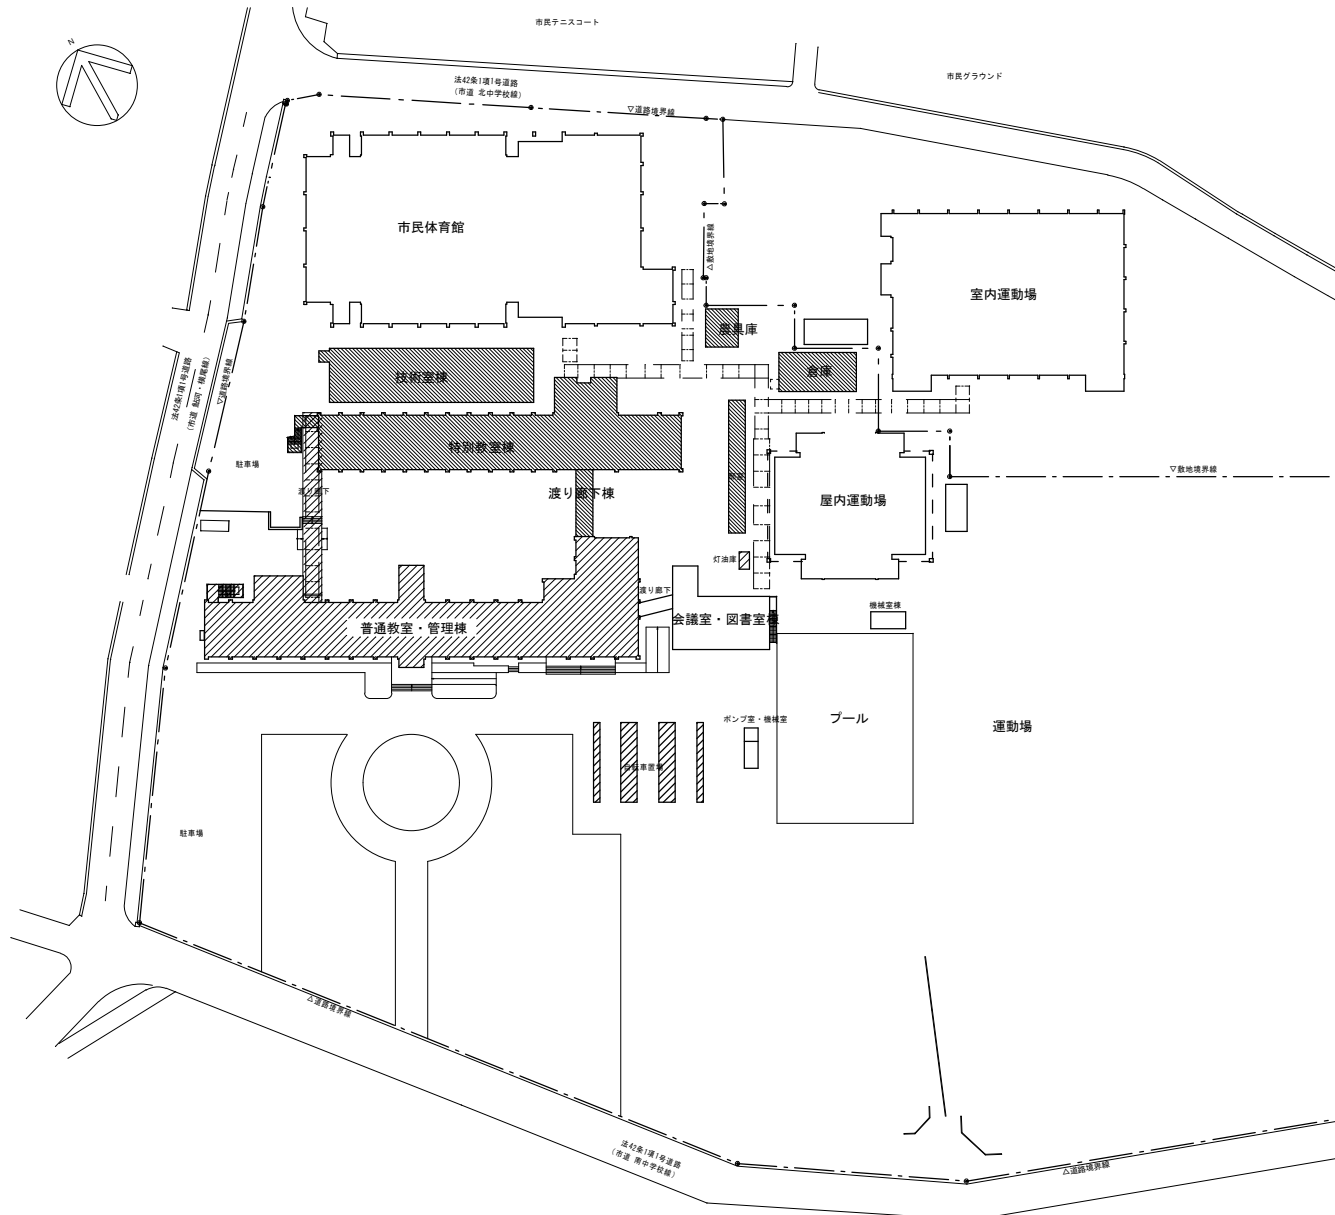その他付属棟  
 農具庫、倉庫、渡り廊下棟、部室棟



### 凡例

-  — 1期工事対象棟を示す。
-  — 2期工事対象棟を示す。



議案第138号

市道路線の廃止につき議決を求めることについて

上記の議案を提出する。


令和5年11月29日

甲賀市長 岩 永 裕 貴

市道路線の廃止につき議決を求めることについて


次のとおり市道路線を廃止することにつき、道路法（昭和27年法律第180号）第10条第3項の規定により準用する同法第8条第2項の規定に基づき、議決を求める。

整理 番号	路線番号	路線名	起 点
			終 点
1	13761	水口・坊山4号線	水口町水口字坊山地先
			水口町水口字坊山地先

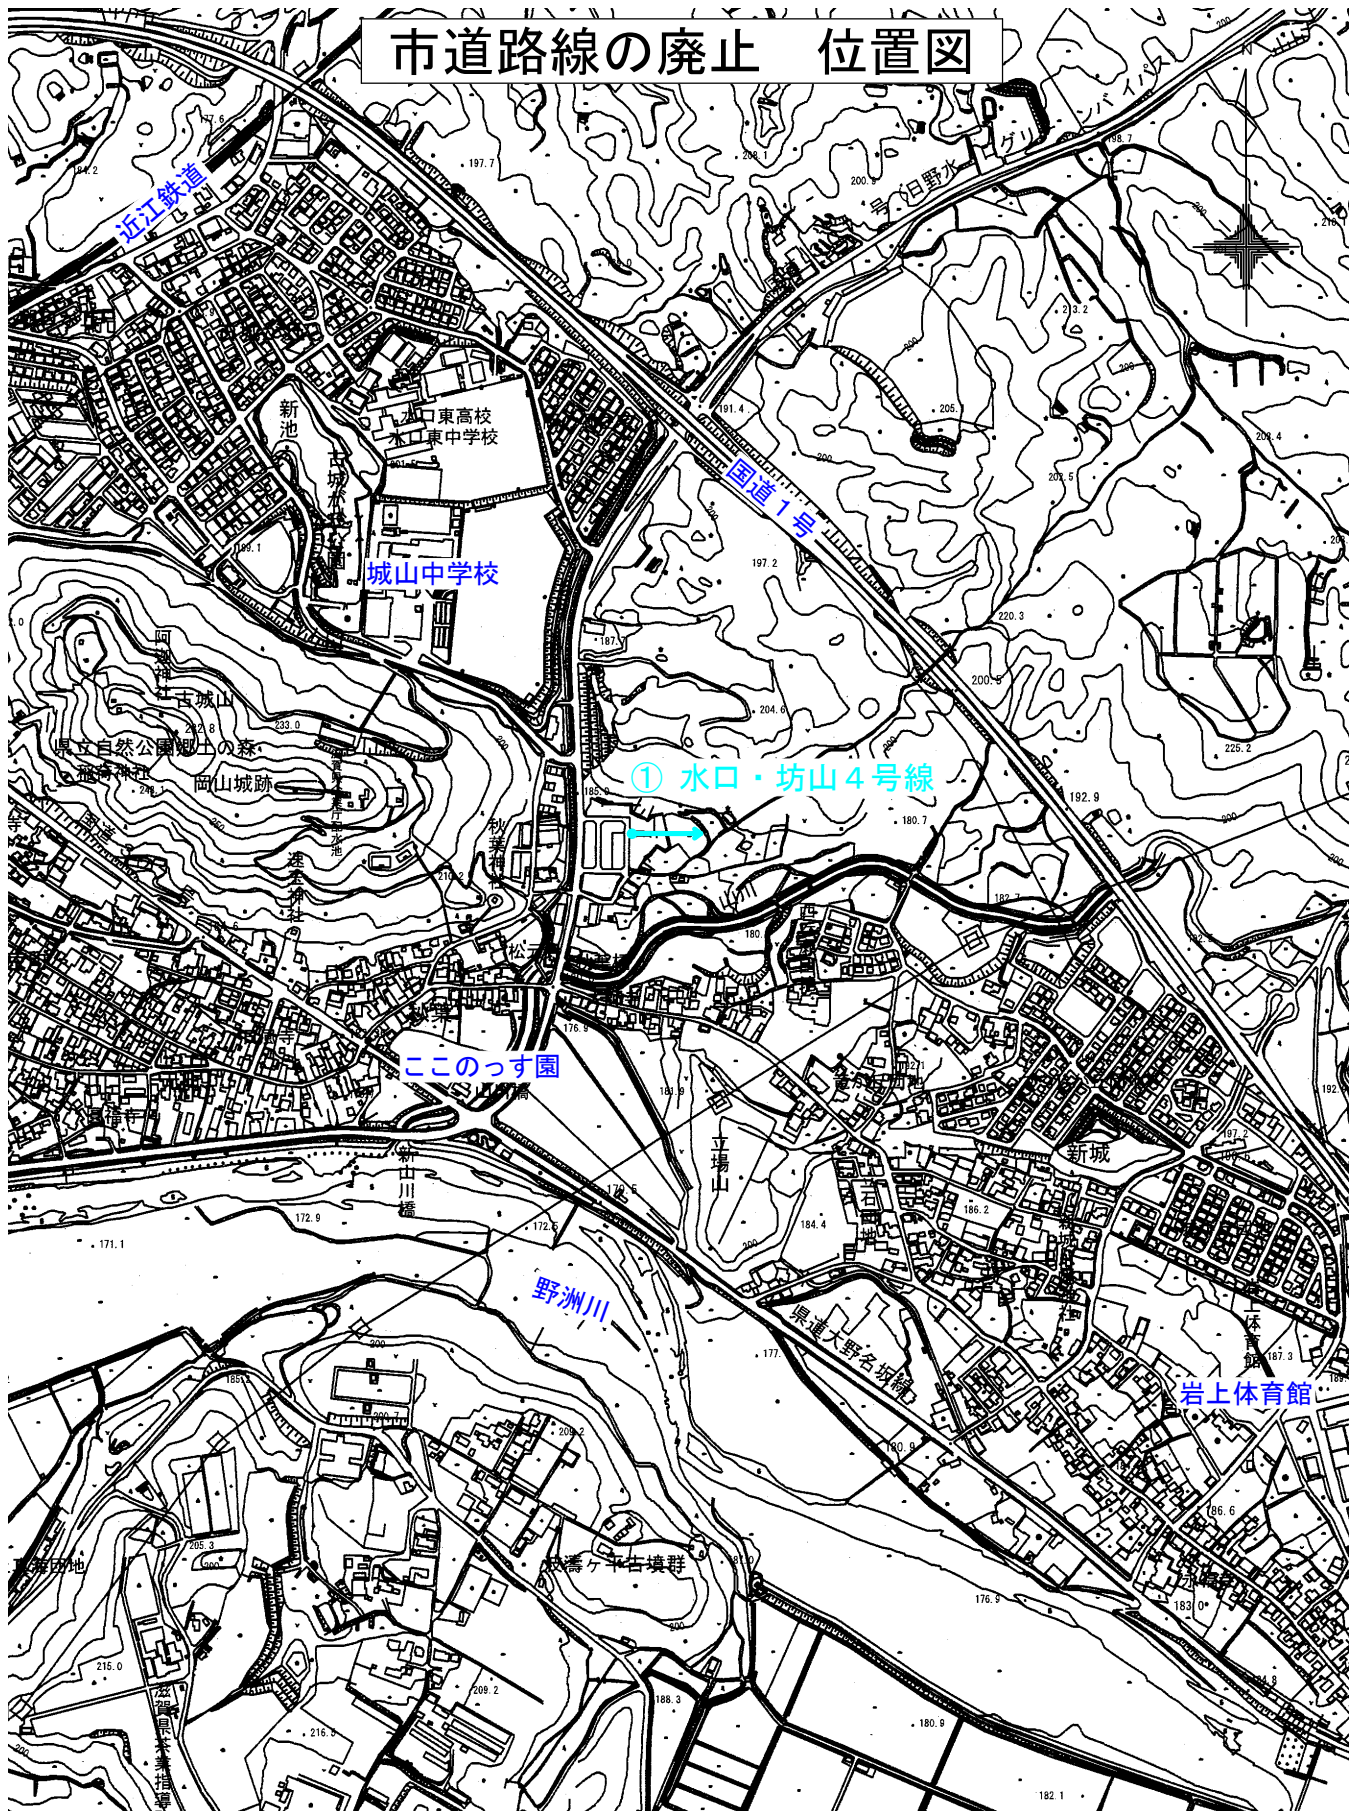

縮尺 S=1/10000

# 市道路線の廃止 平面図

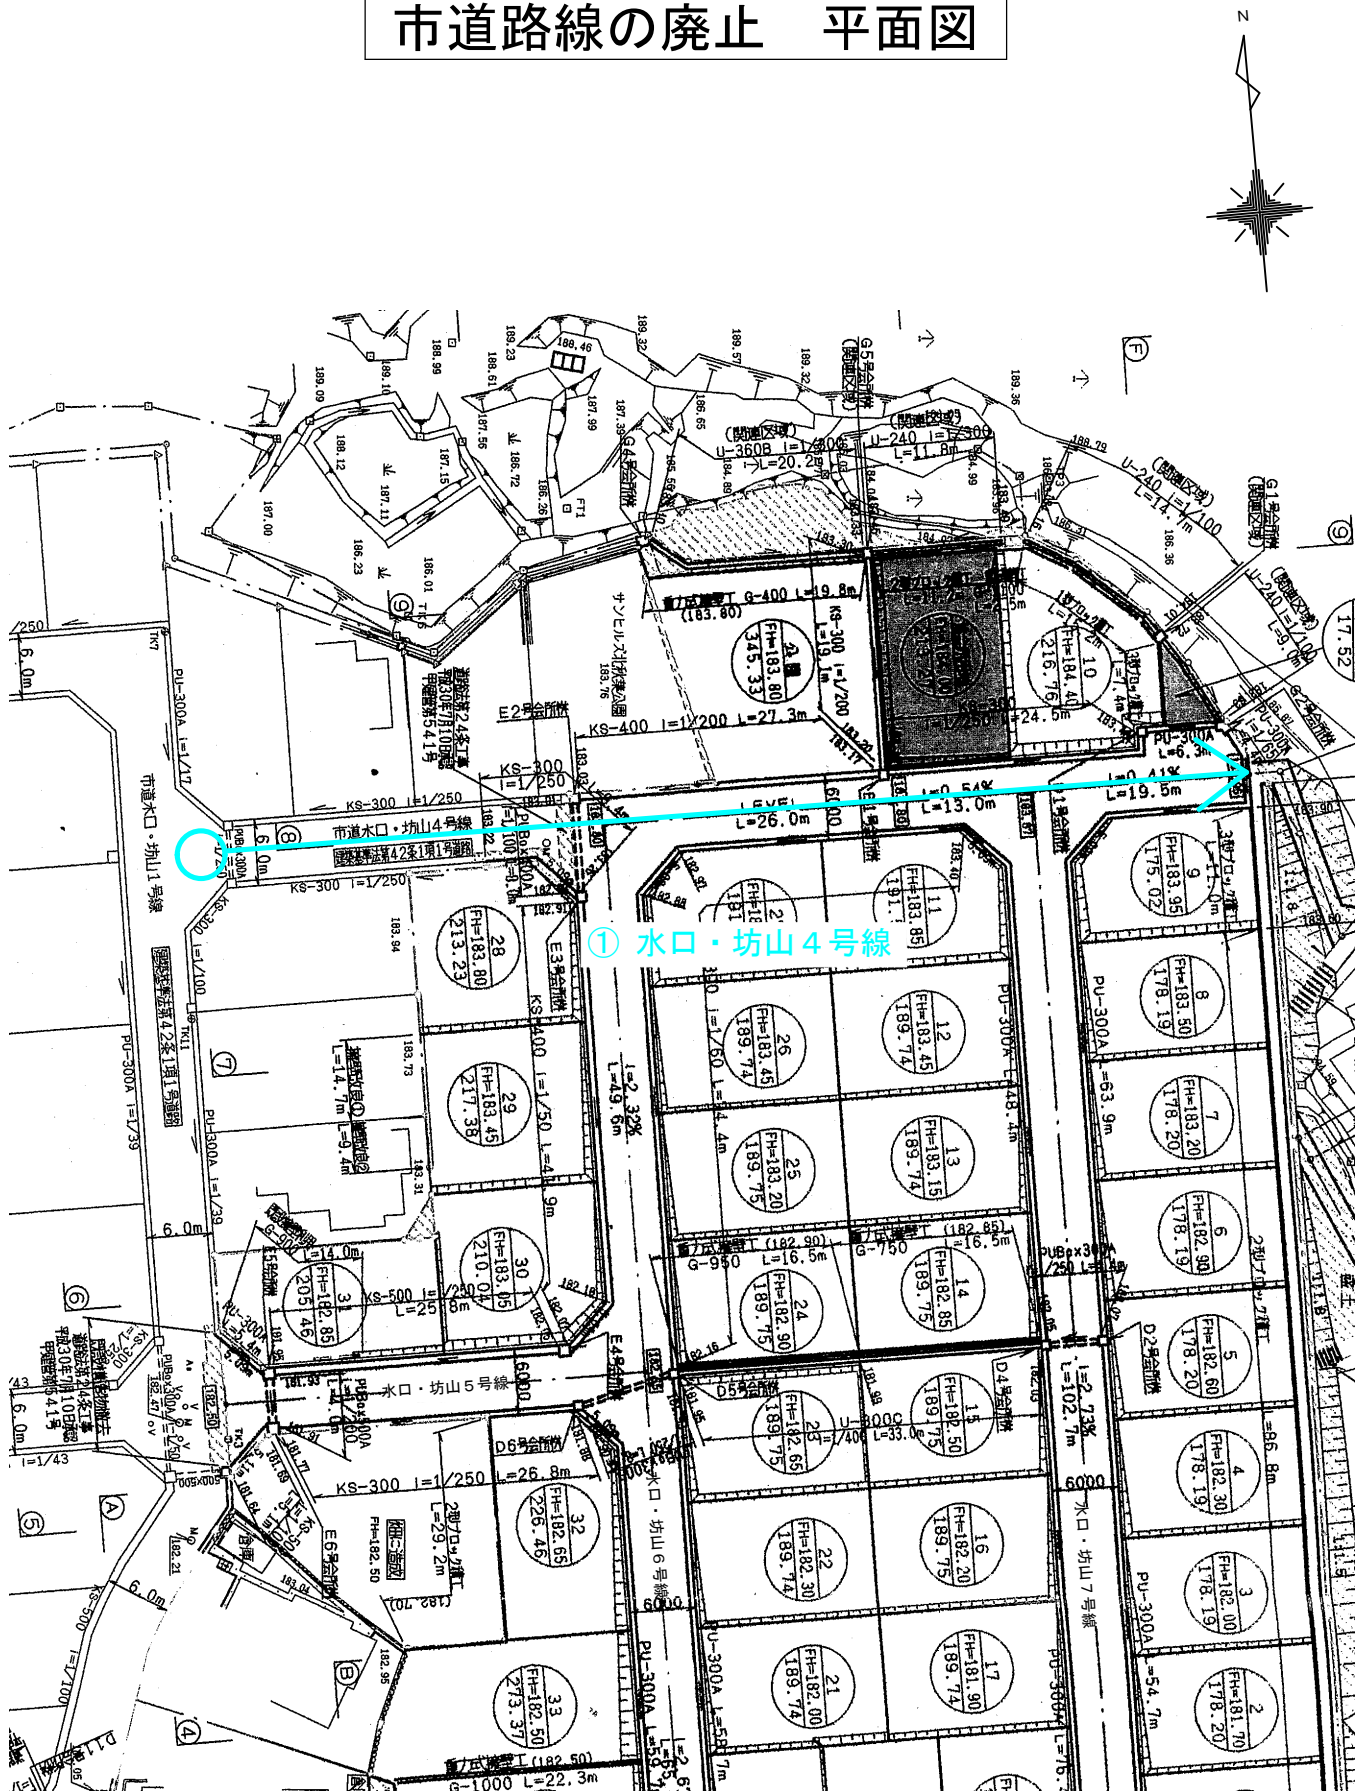

① 水口・坊山4号線

縮尺 S=1/700

議案第139号

市道路線の認定につき議決を求めることについて

上記の議案を提出する。

令和5年11月29日


甲賀市長 岩 永 裕 貴

市道路線の認定につき議決を求めることについて


次のとおり市道路線を認定することにつき、道路法（昭和27年法律第180号）第8条第2項の規定に基づき、議決を求める。

整理 番号	路線番号	路線名	起 点
			終 点
1	13761	水口・坊山4号線	水口町水口字坊山地先
			水口町水口字坊山地先
2	14184	水口・坊山8号線	水口町水口字坊山地先
			水口町水口字坊山地先
3	14185	水口・坊山9号線	水口町水口字坊山地先
			水口町水口字月ヶ上地先
4	14186	水口・坊山10号線	水口町水口字坊山地先
			水口町水口字月ヶ上地先
5	40892	野田下浦11号線	甲南町野田字下浦地先
			甲南町野田字下浦地先



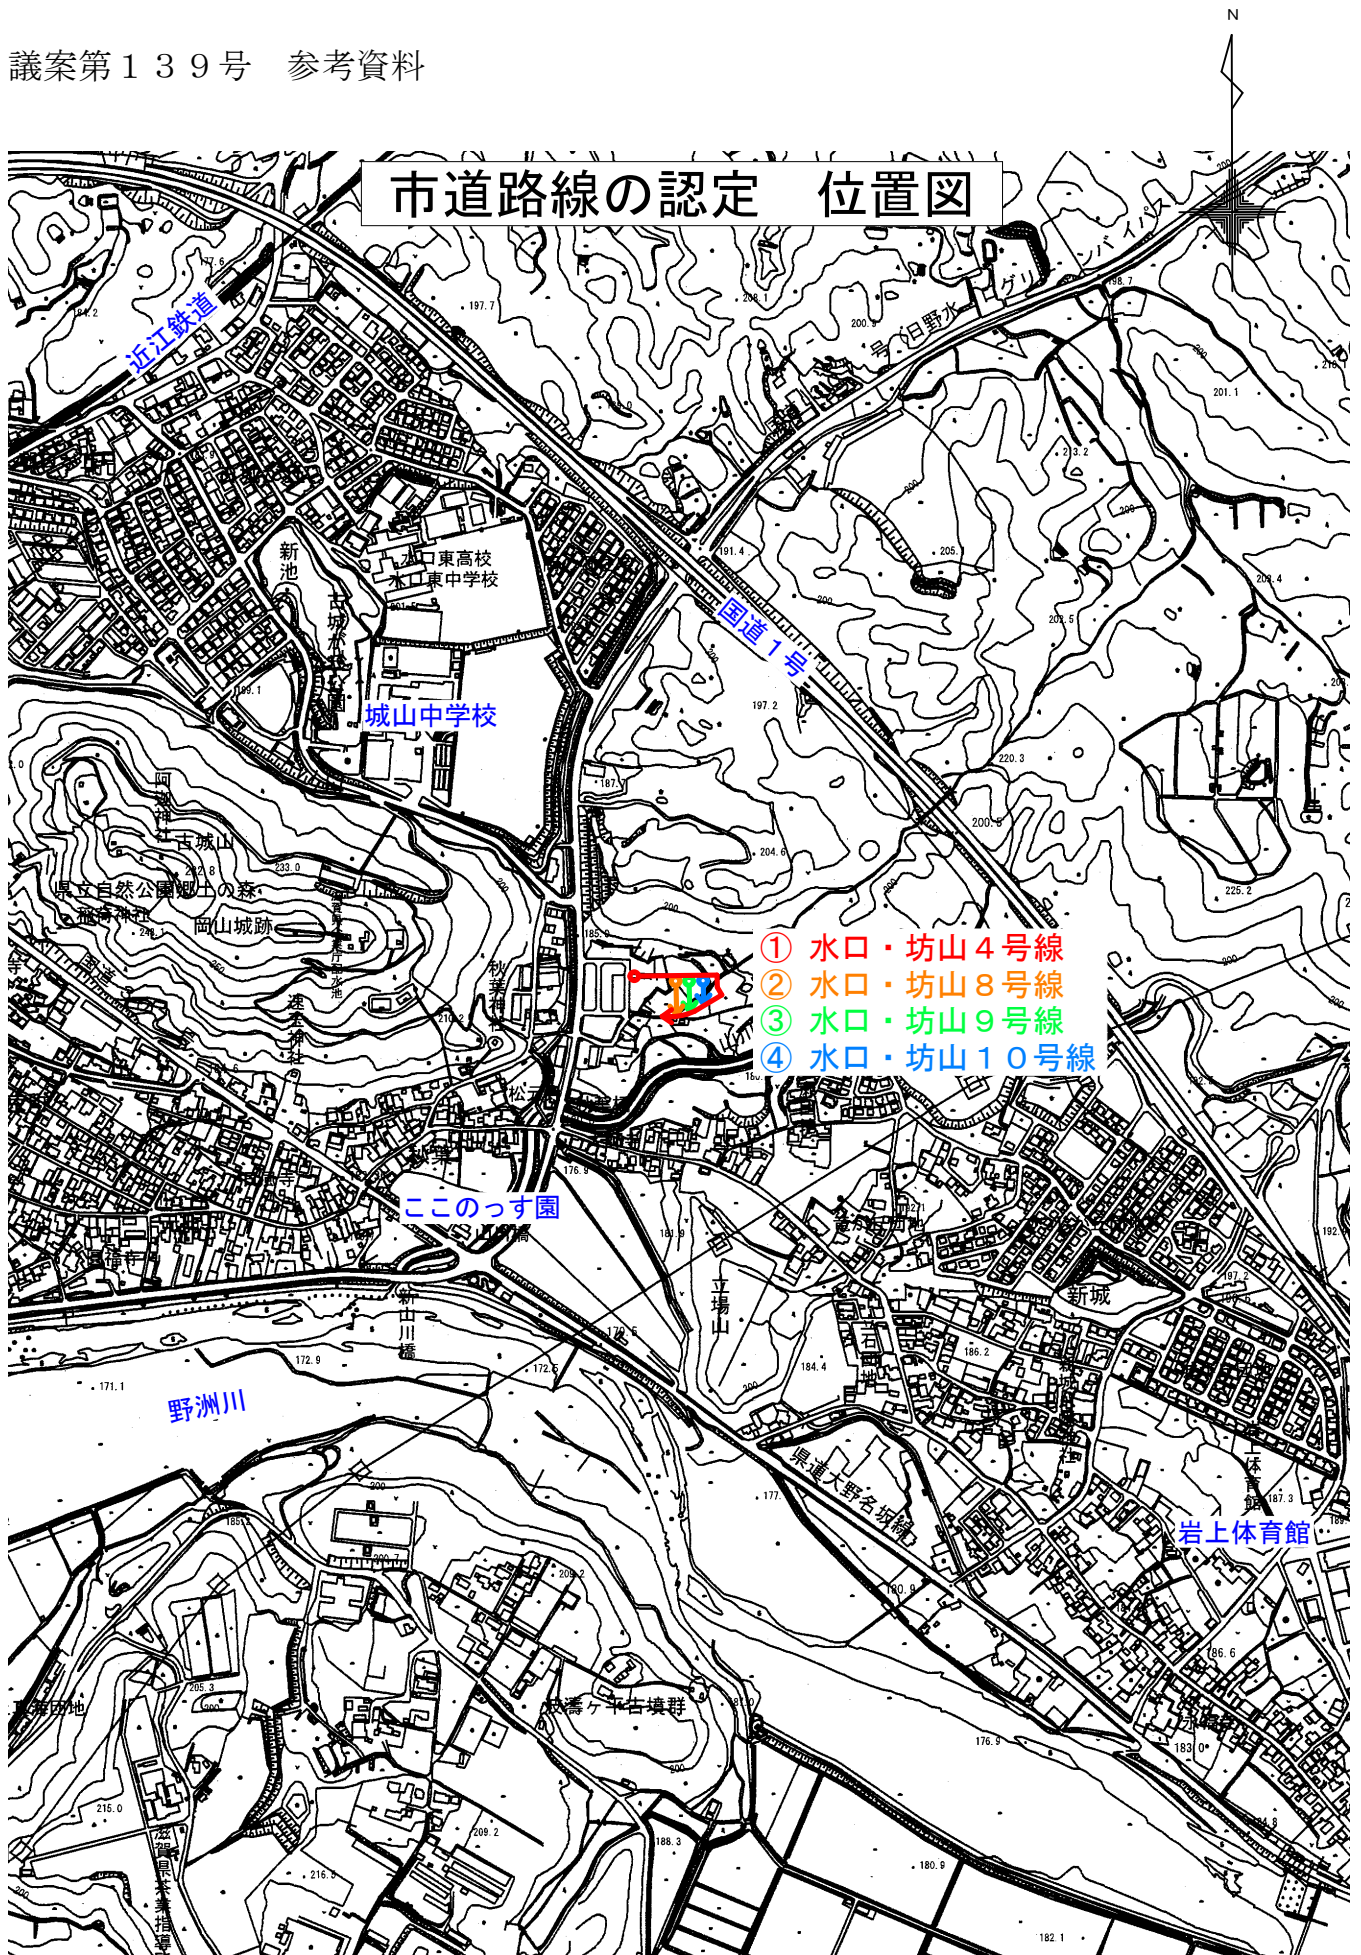

# 市道路線の認定 平面図

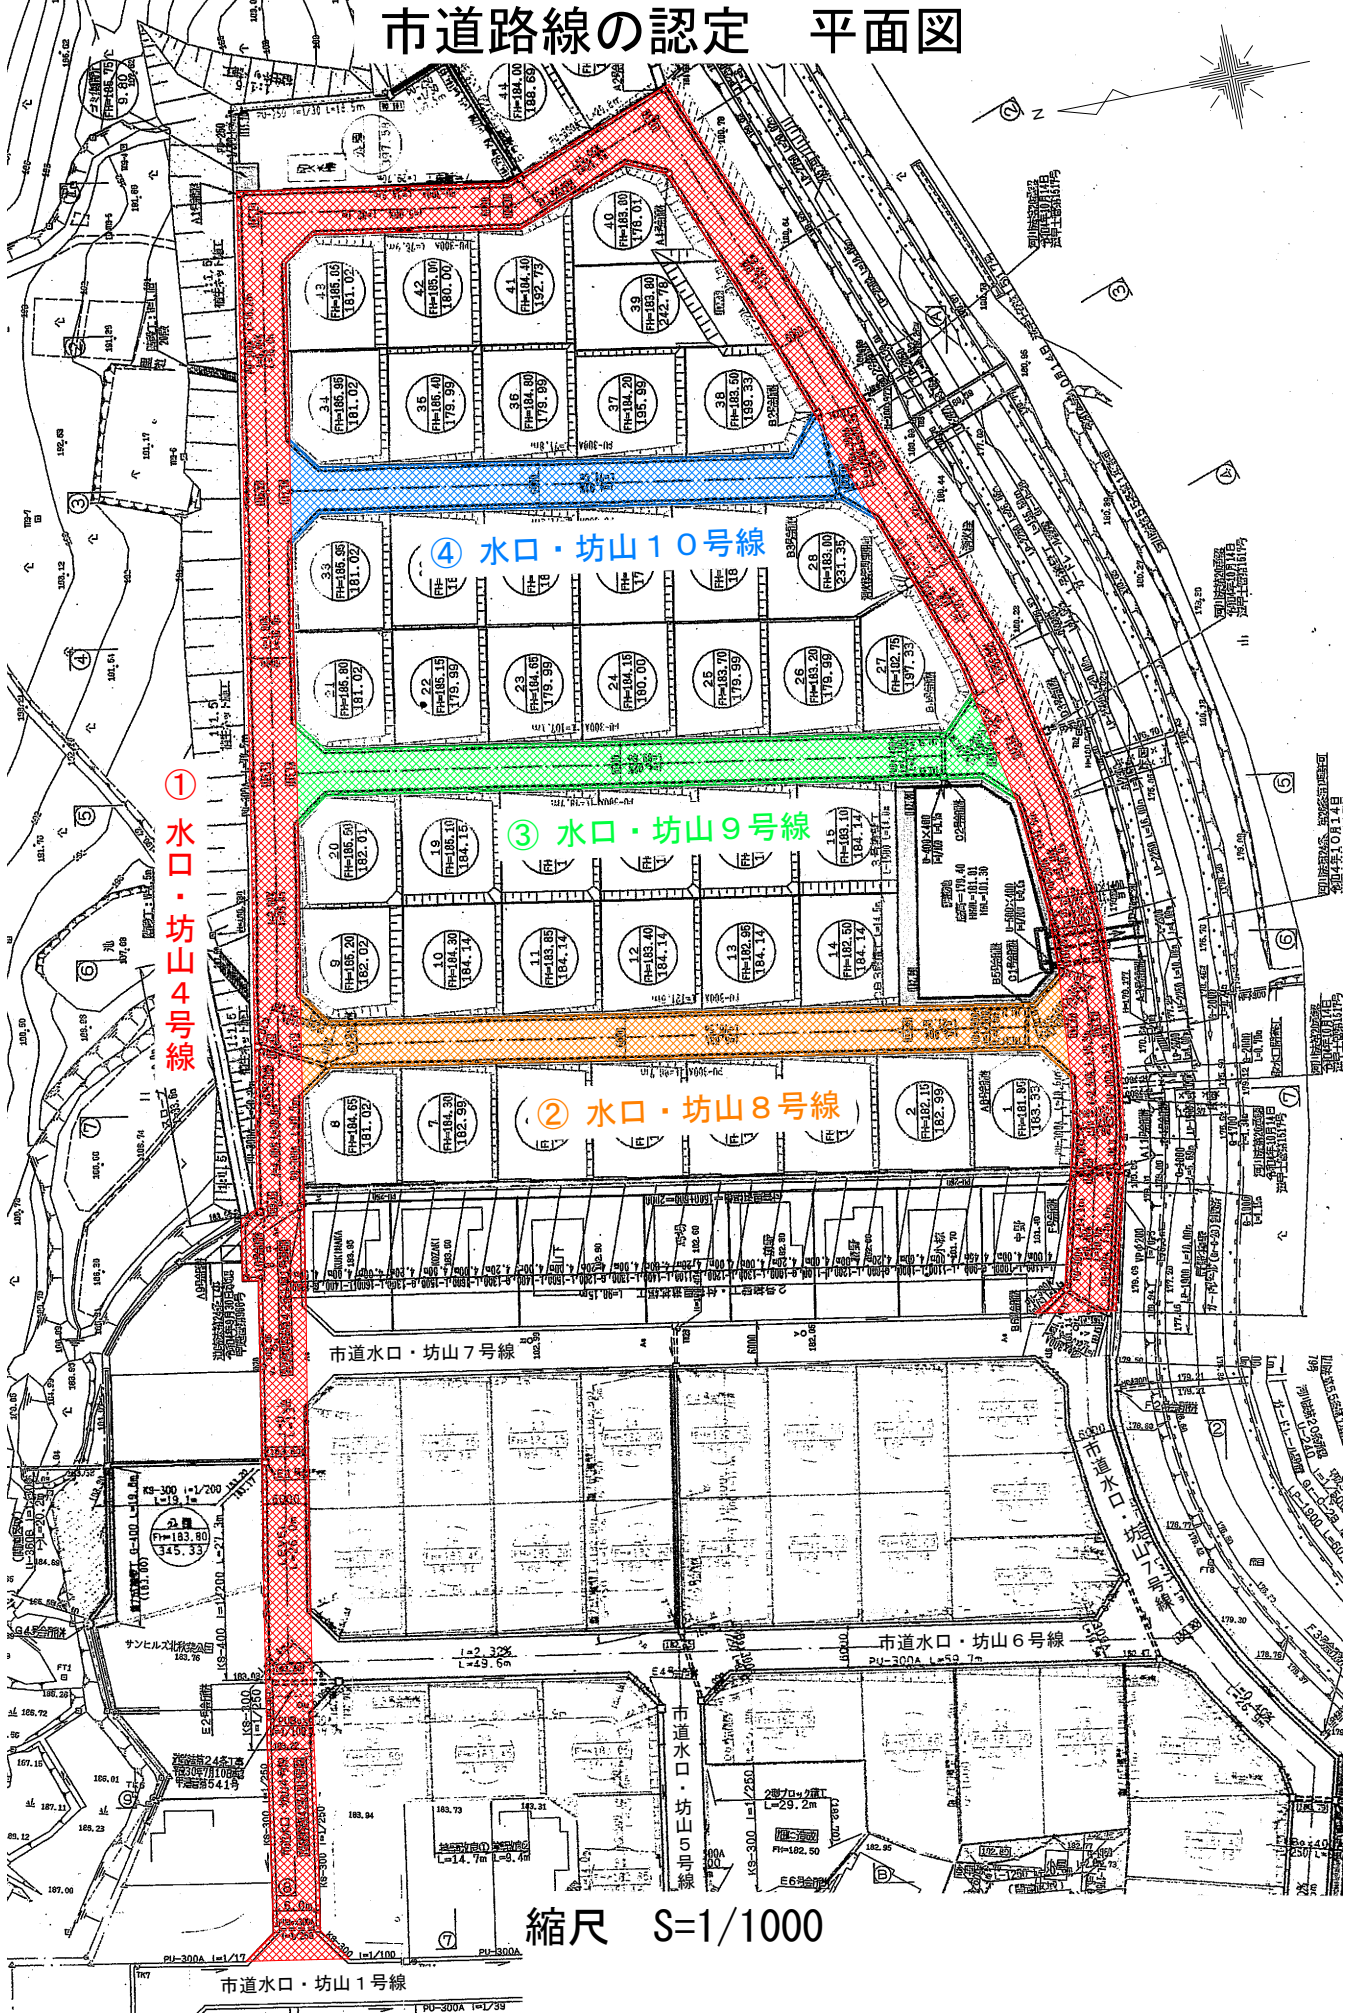

① 水口・坊山4号線

③ 水口・坊山9号線

② 水口・坊山8号線

④ 水口・坊山10号線

縮尺 S=1/1000

市道水口・坊山1号線


市道水口・坊山6号線

市道水口・坊山5号線



市道水口・坊山7号線

昭和45年10月14日



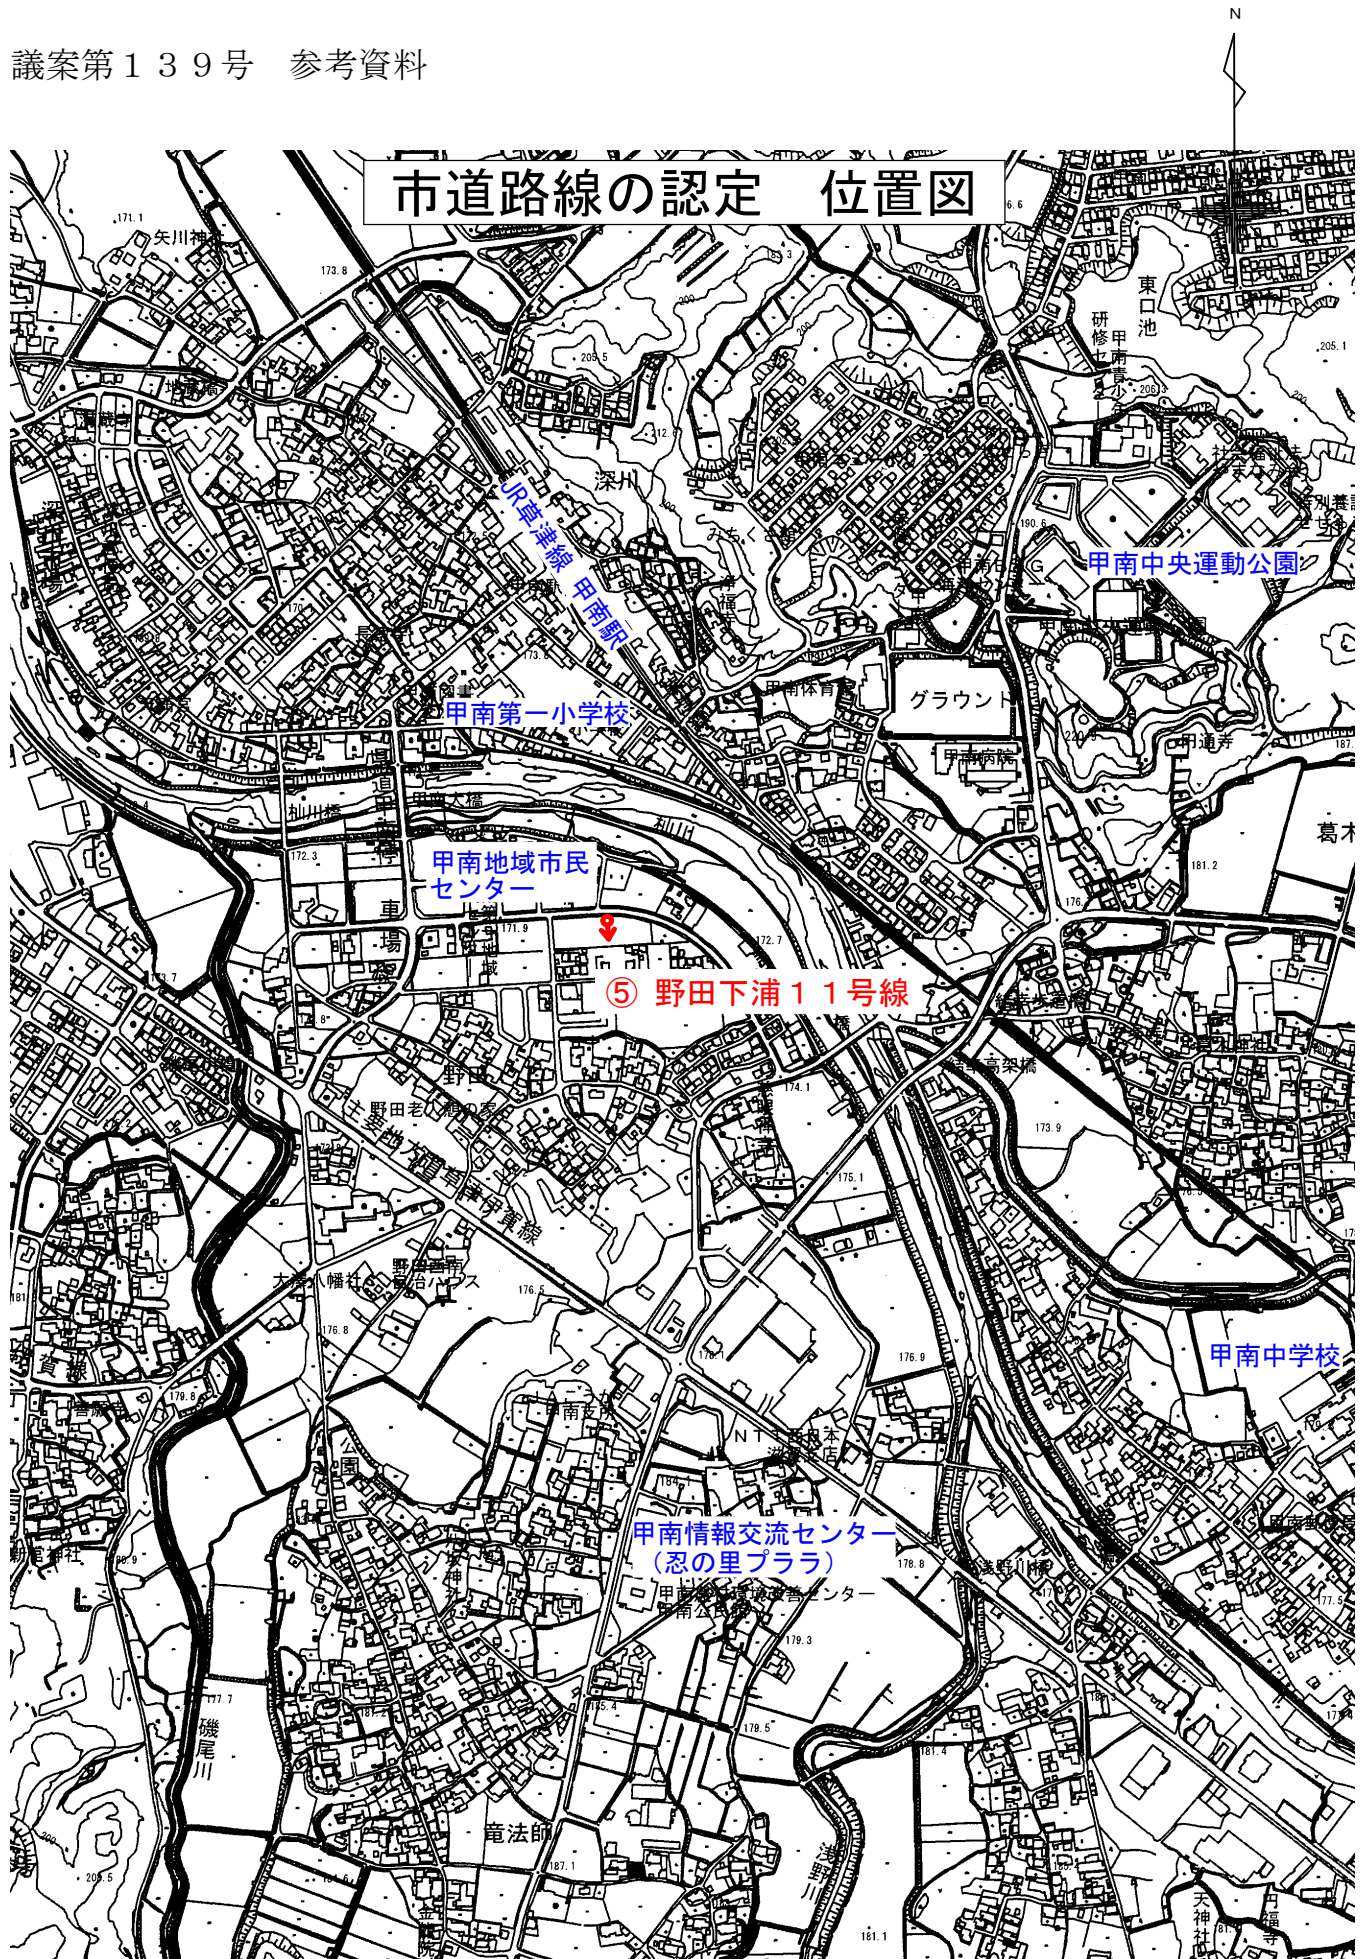

# 市道路線の認定 平面図

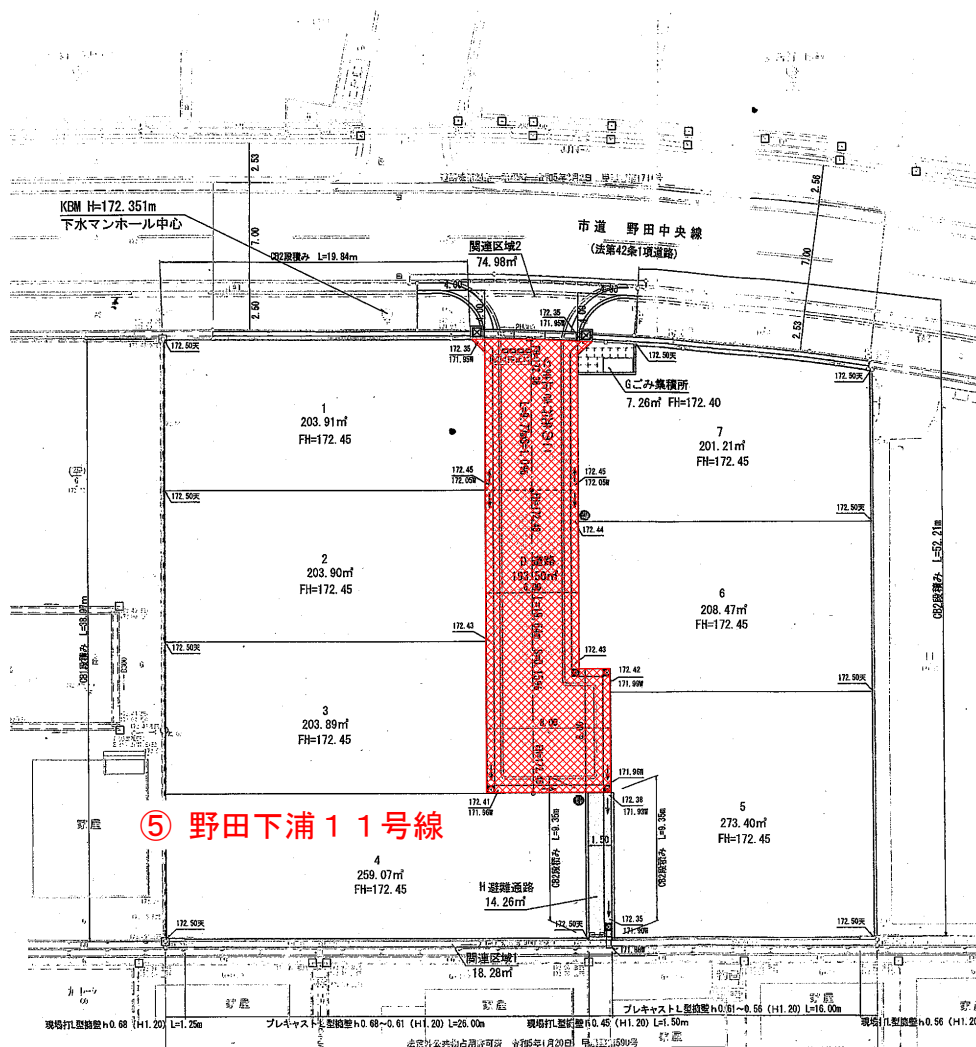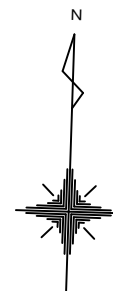

縮尺 S=1/500

議案第140号

令和5年度甲賀市介護老人保健施設事業会計減債積立金の目的外使用につき議決を求めることについて

上記の議案を提出する。

令和5年11月29日

甲賀市長 岩永裕貴

令和5年度甲賀市介護老人保健施設事業会計減債積立金の目的外使用  
につき議決を求めることについて

令和5年度甲賀市介護老人保健施設事業会計減債積立金6,900,000円を取り崩し、未処理欠損金に充てることにつき、地方公営企業法施行令（昭和27年政令第403号）第24条第2項の規定に基づき、議決を求める。