


令和5年12月定例会 厚生文教常任委員会 資料
 関連議案番号：議案第137号
 所管課名：教育委員会事務局教育総務課

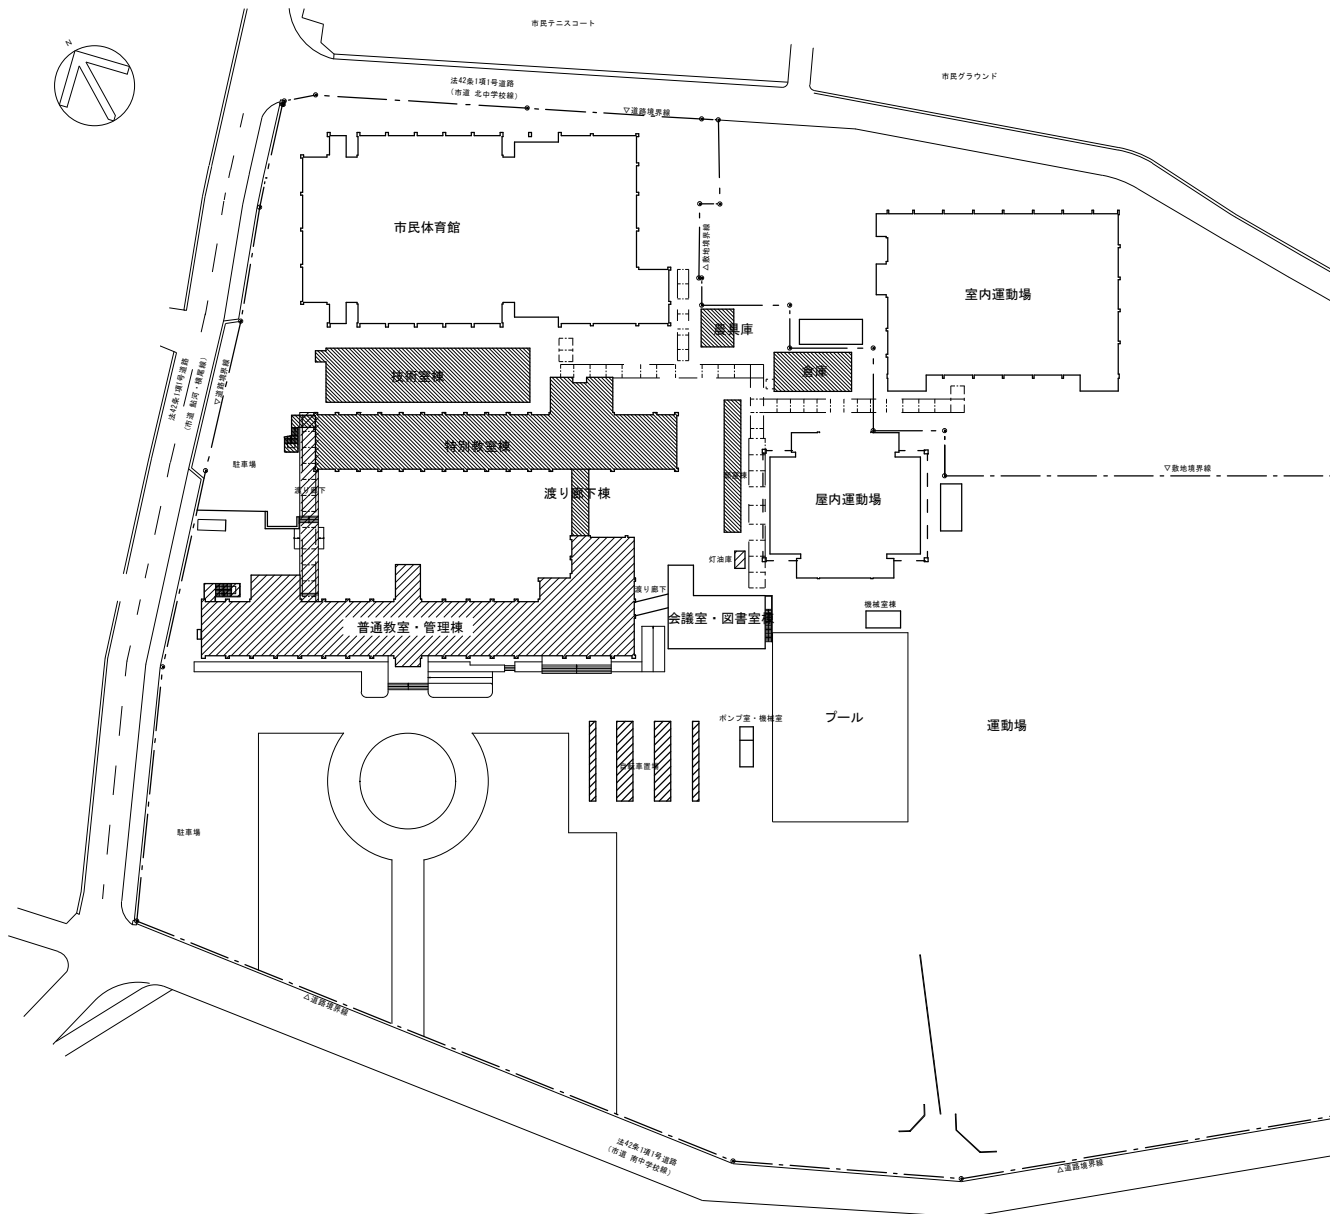

【工事の名称等】

令和5年度 第80号
 土山中学校長寿命化改良(2期)工事

【工期(予定)】

本契約成立の日から5日以内 ~ 令和7年1月17日

【契約の相手方】

辻寅建設株式会社 代表取締役 中野 稔之

【契約金額】

417,890,000円(税込)

【工事内容】

校舎長寿命化改良工事(RC造2階建 1,933.38㎡)
 建物全体の改修工事
 上記に伴う外構工事、電気・機械設備工事

【主な工事対象教室等】

特別教室棟
 1F: 被服室、理科室1、理科室2、図書室
 2F: 多目的室、コンピュータ教室、音楽室1、
 音楽室2

技術室棟

木金工室、調理室



その他付属棟


農具庫、倉庫、渡り廊下棟、部室棟

【改修内容】

外壁改修、屋上防水シート改修、壁の木質化
 LED化、床・壁・天井の改修、1階・2階便所改修


凡例

-  — 1期工事対象棟を示す。
-  — 2期工事対象棟を示す。

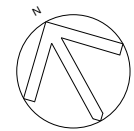

技術室棟



特別教室棟

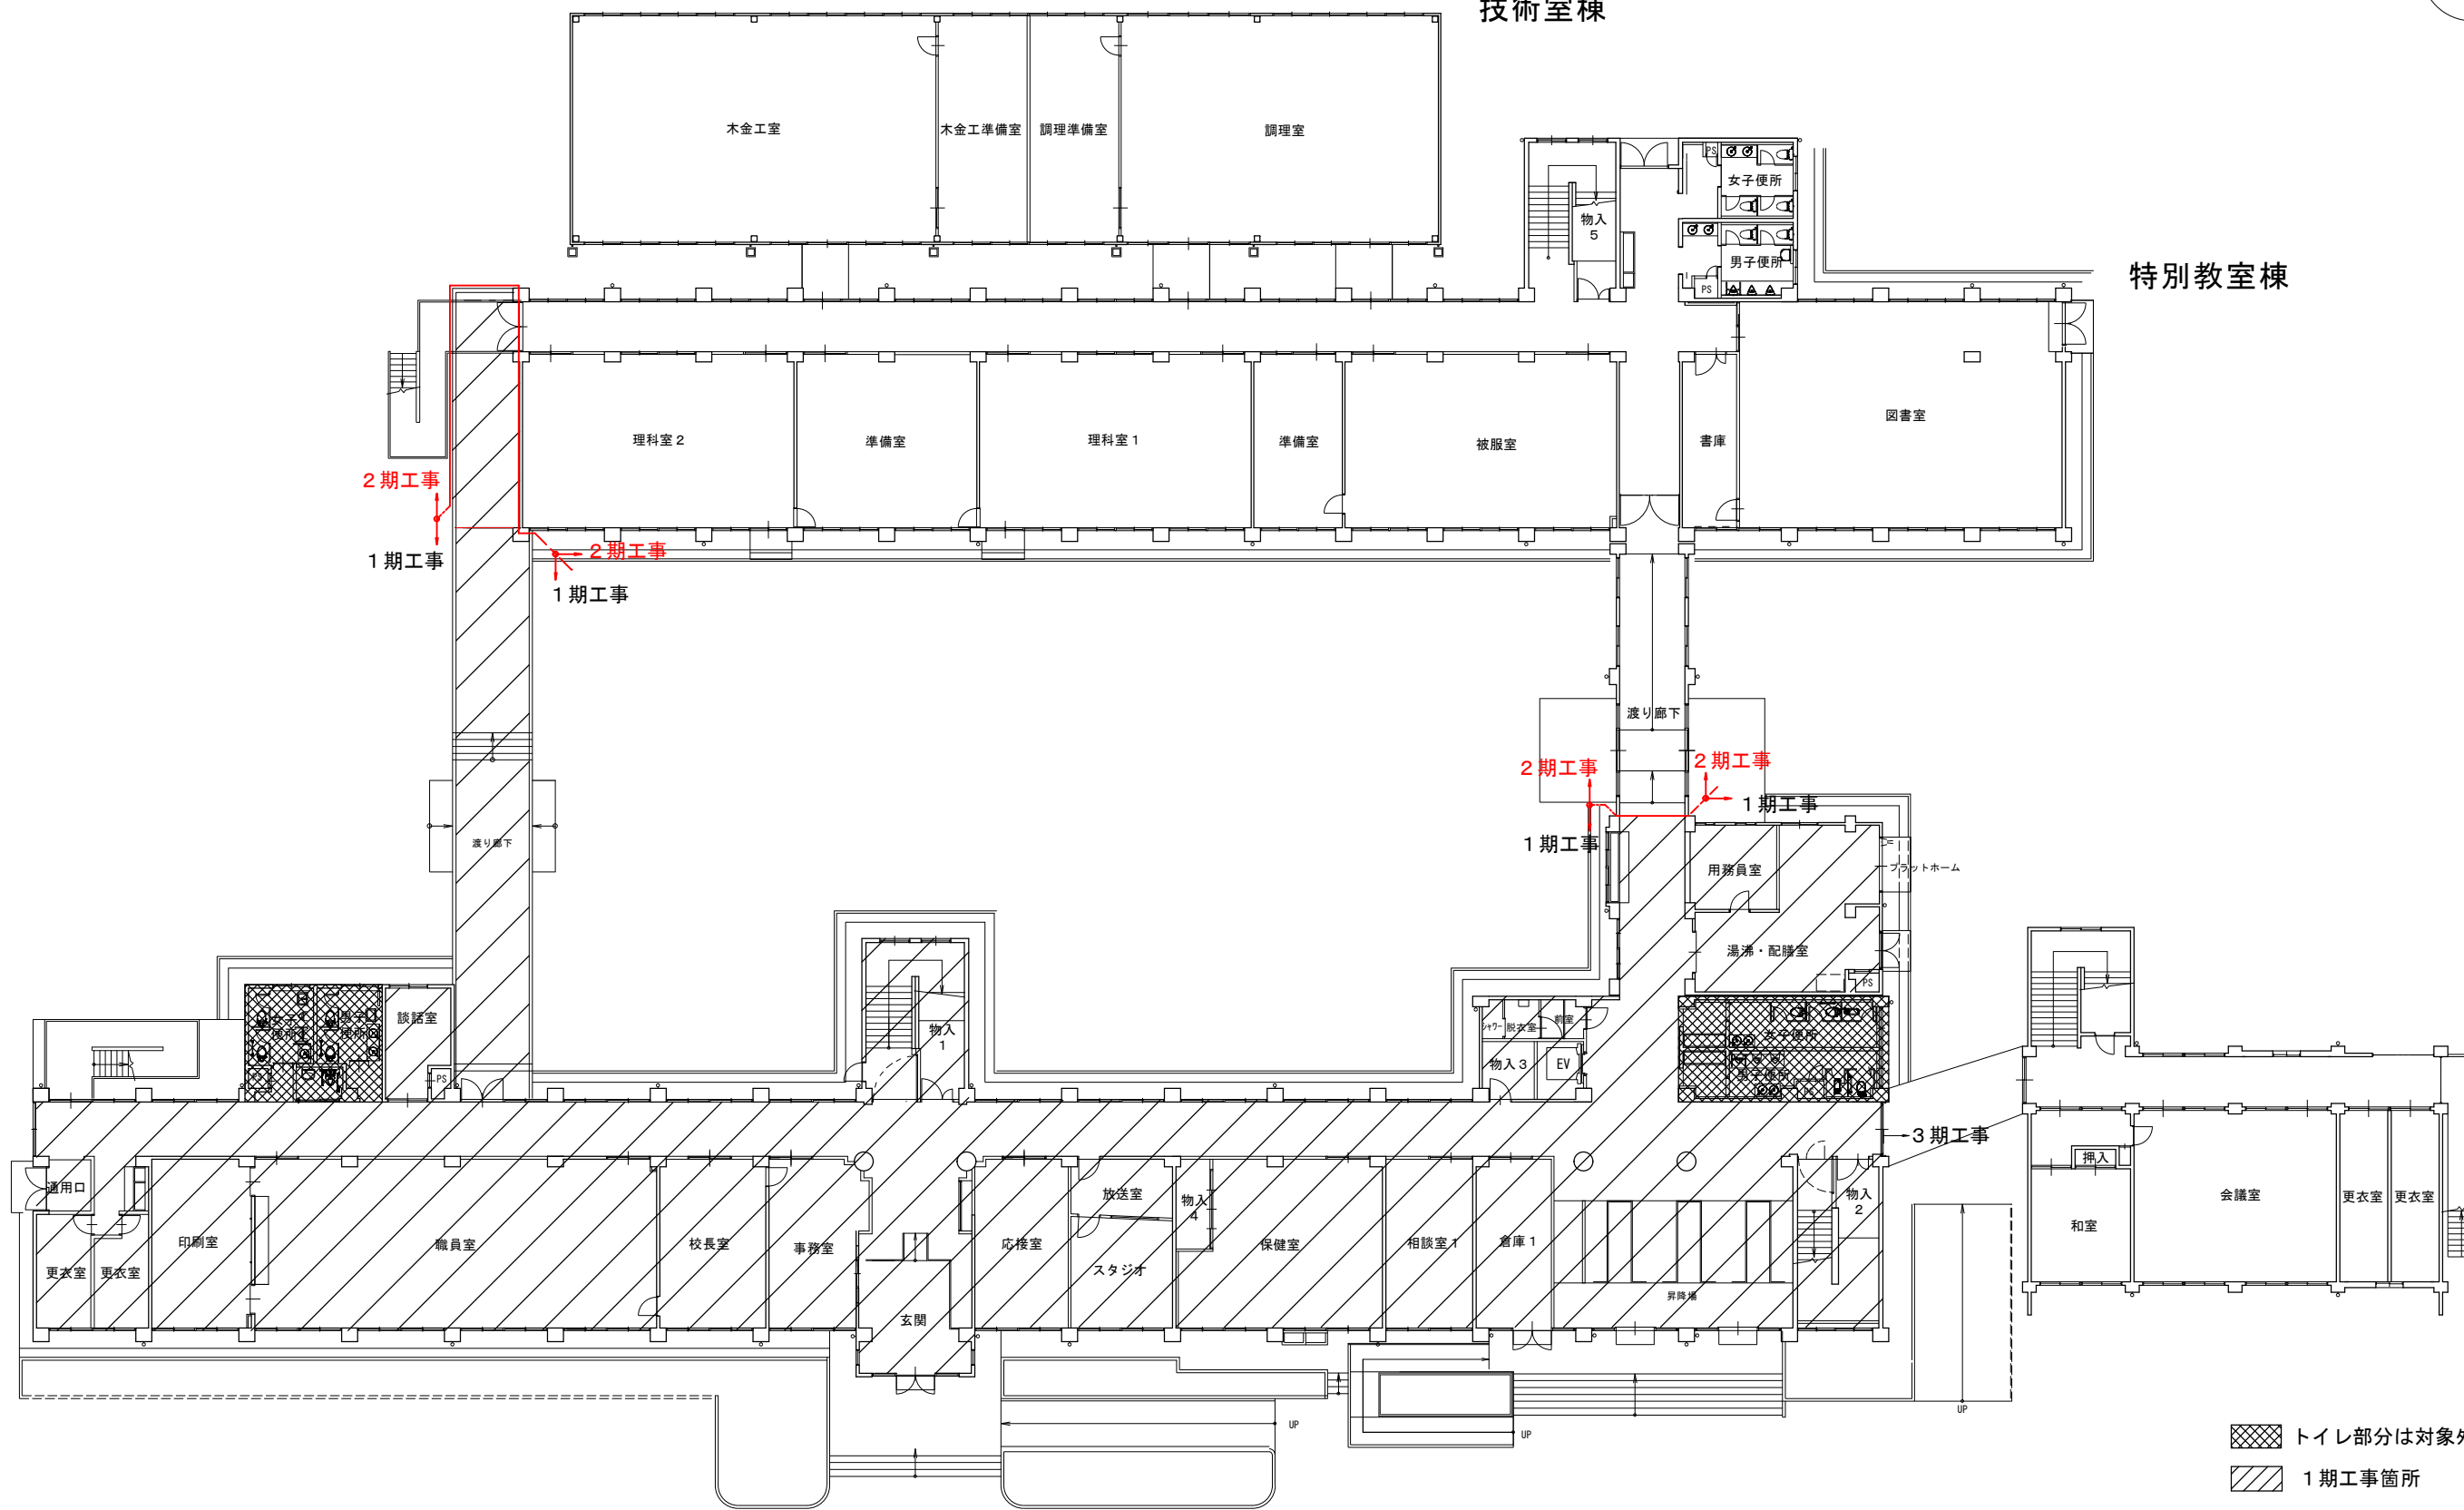

普通教室・管理棟

- ☒ トイレ部分は対象外
- ▨ 1期工事箇所

改修1階平面図

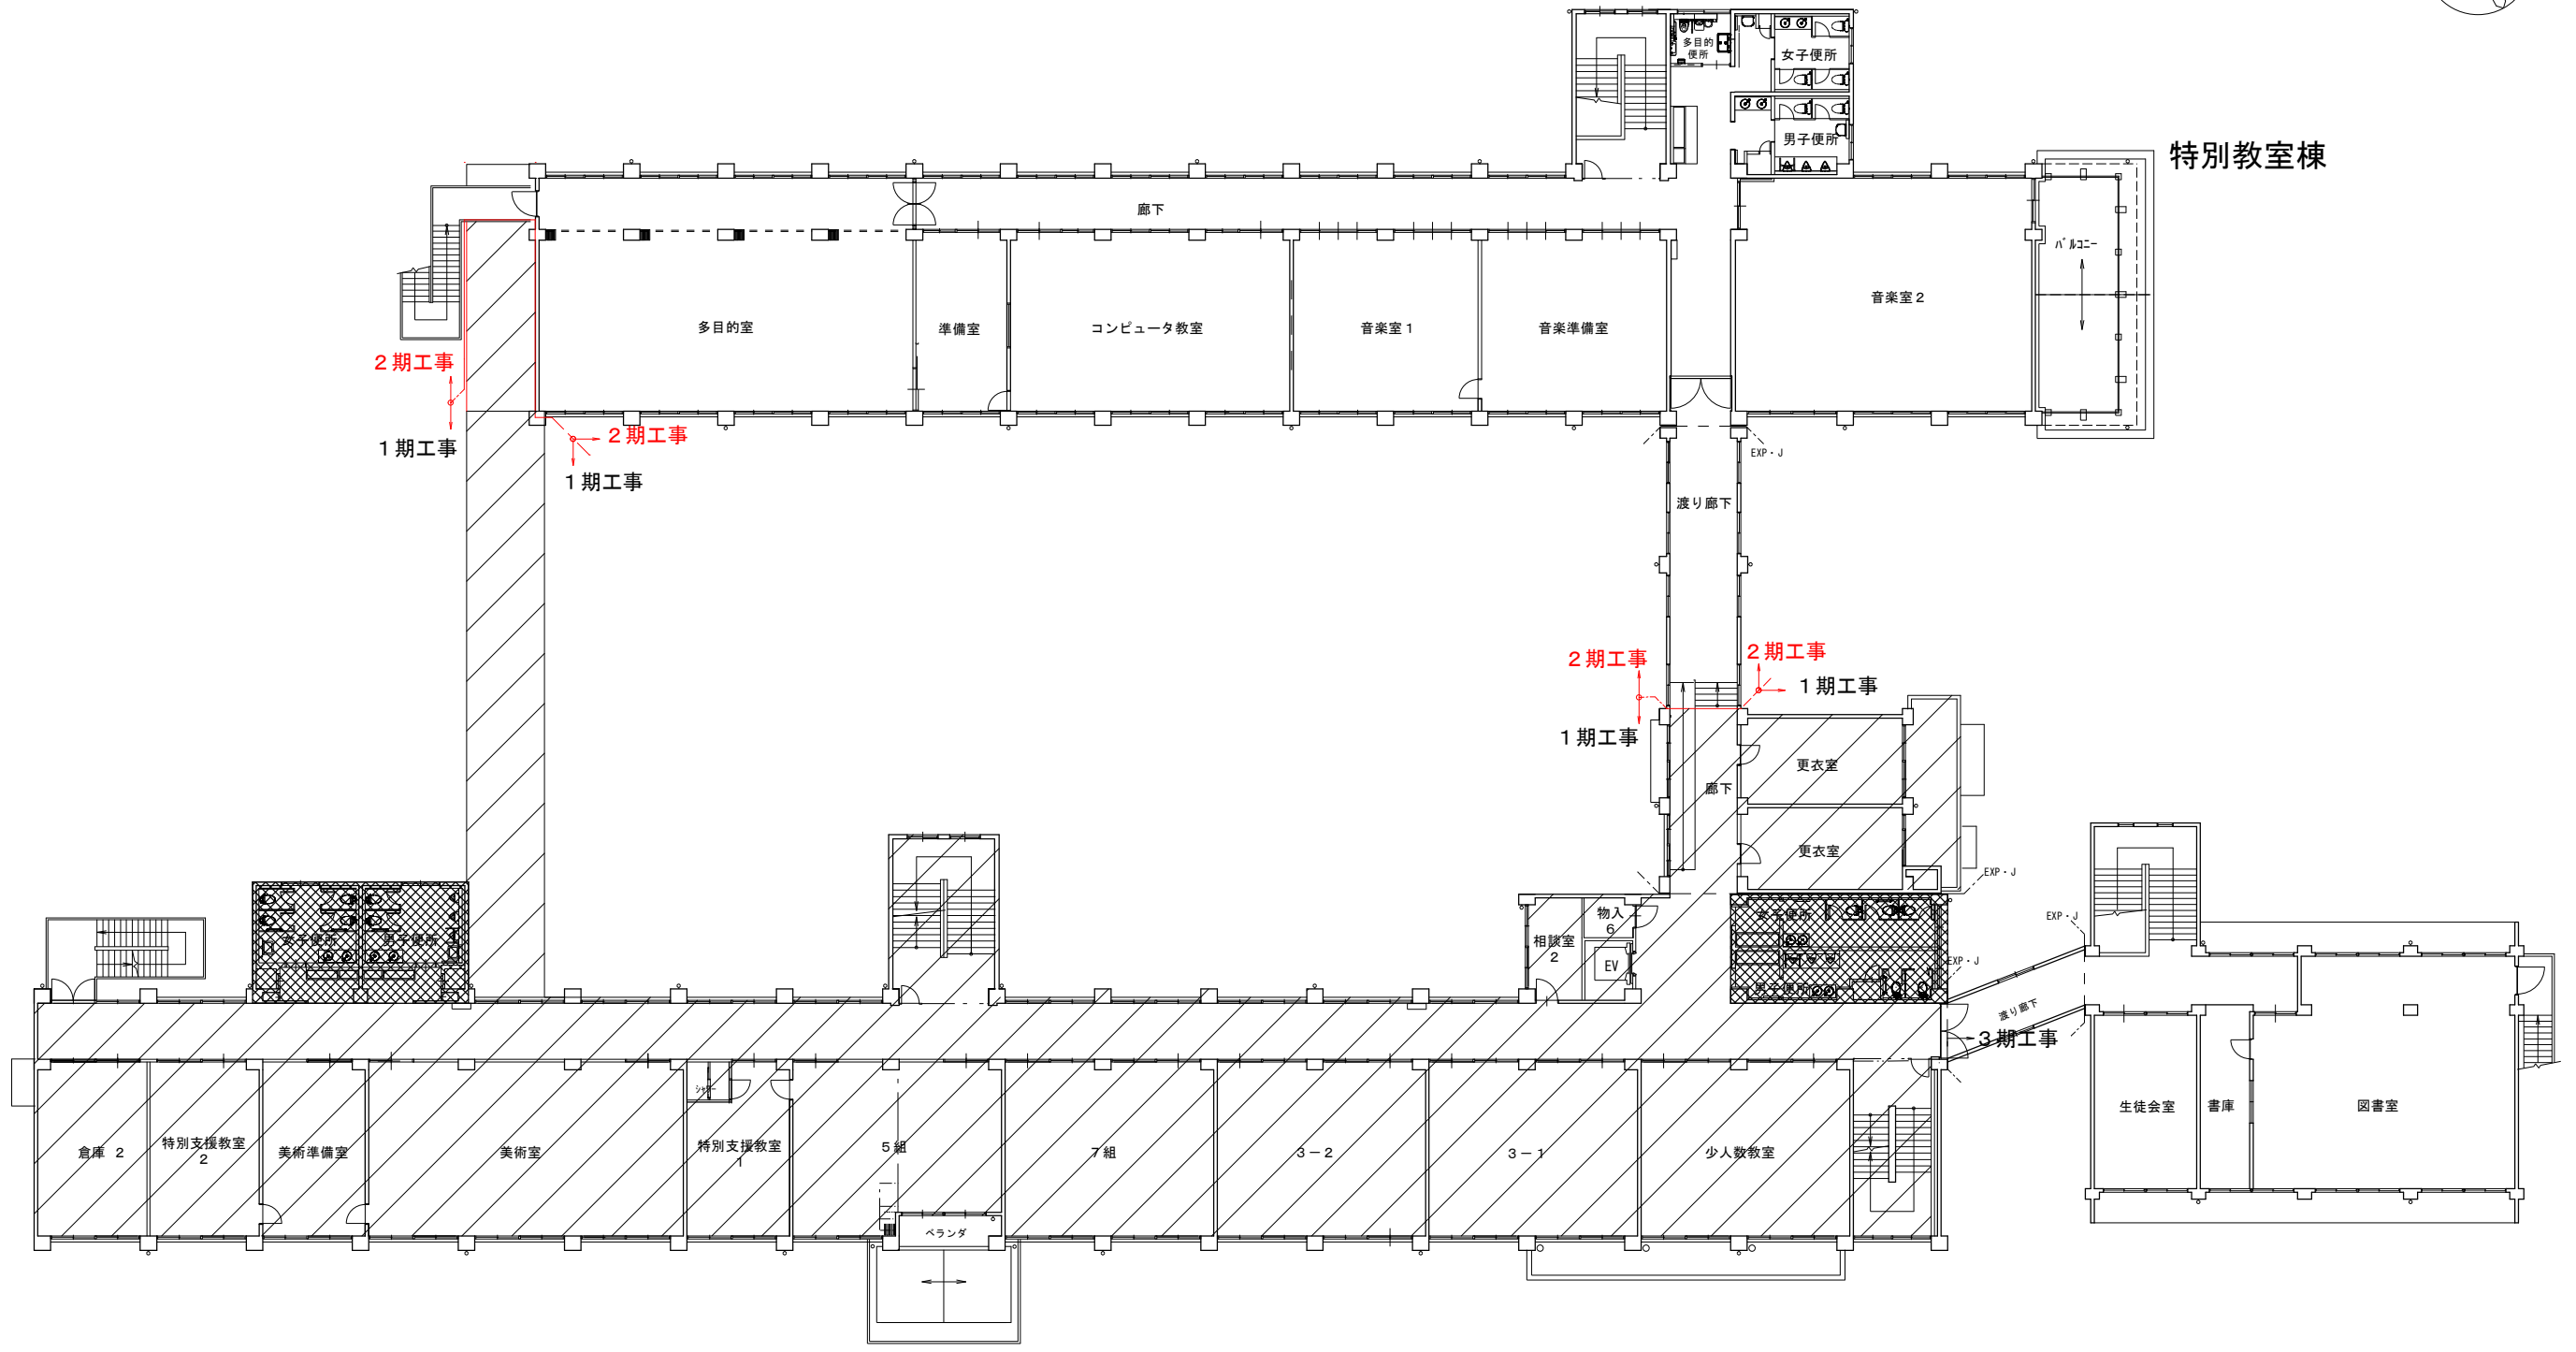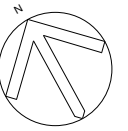

特別教室棟

普通教室・管理棟

- ☒ トイレ部分は対象外
- ▨ 1期工事箇所

改修2階平面図

