


伴谷公民館
縮尺S=1:500

体育館

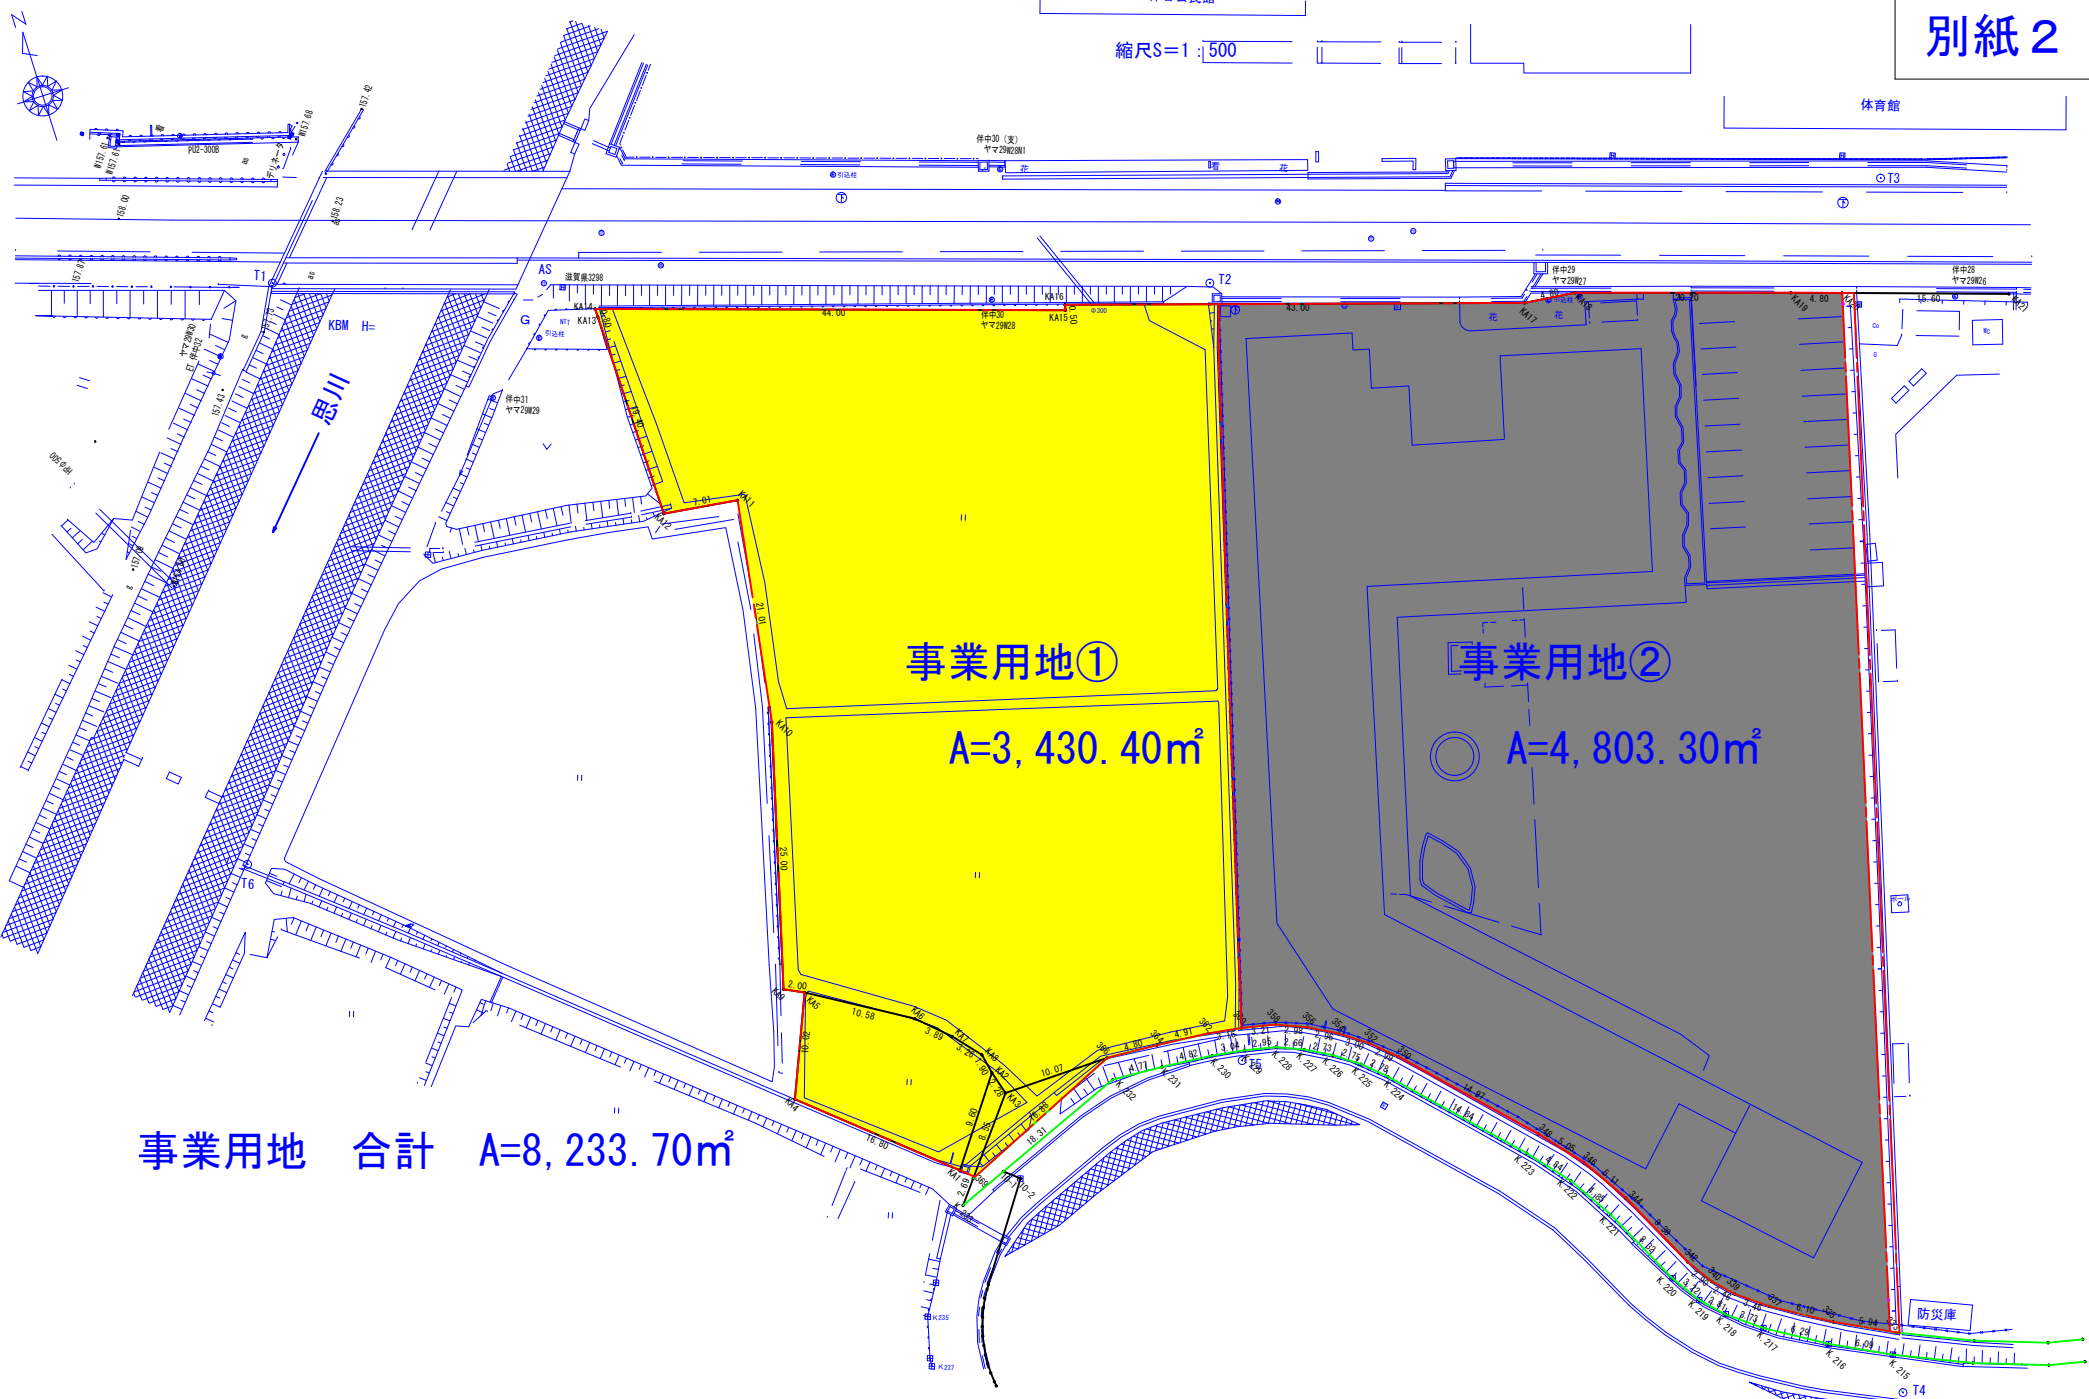

事業用地 合計 $A=8,233.70m^2$

伴谷幼稚園・伴谷保育園統合認定こども園整備予定地 事業用地図