



勤労青少年ホーム 1階

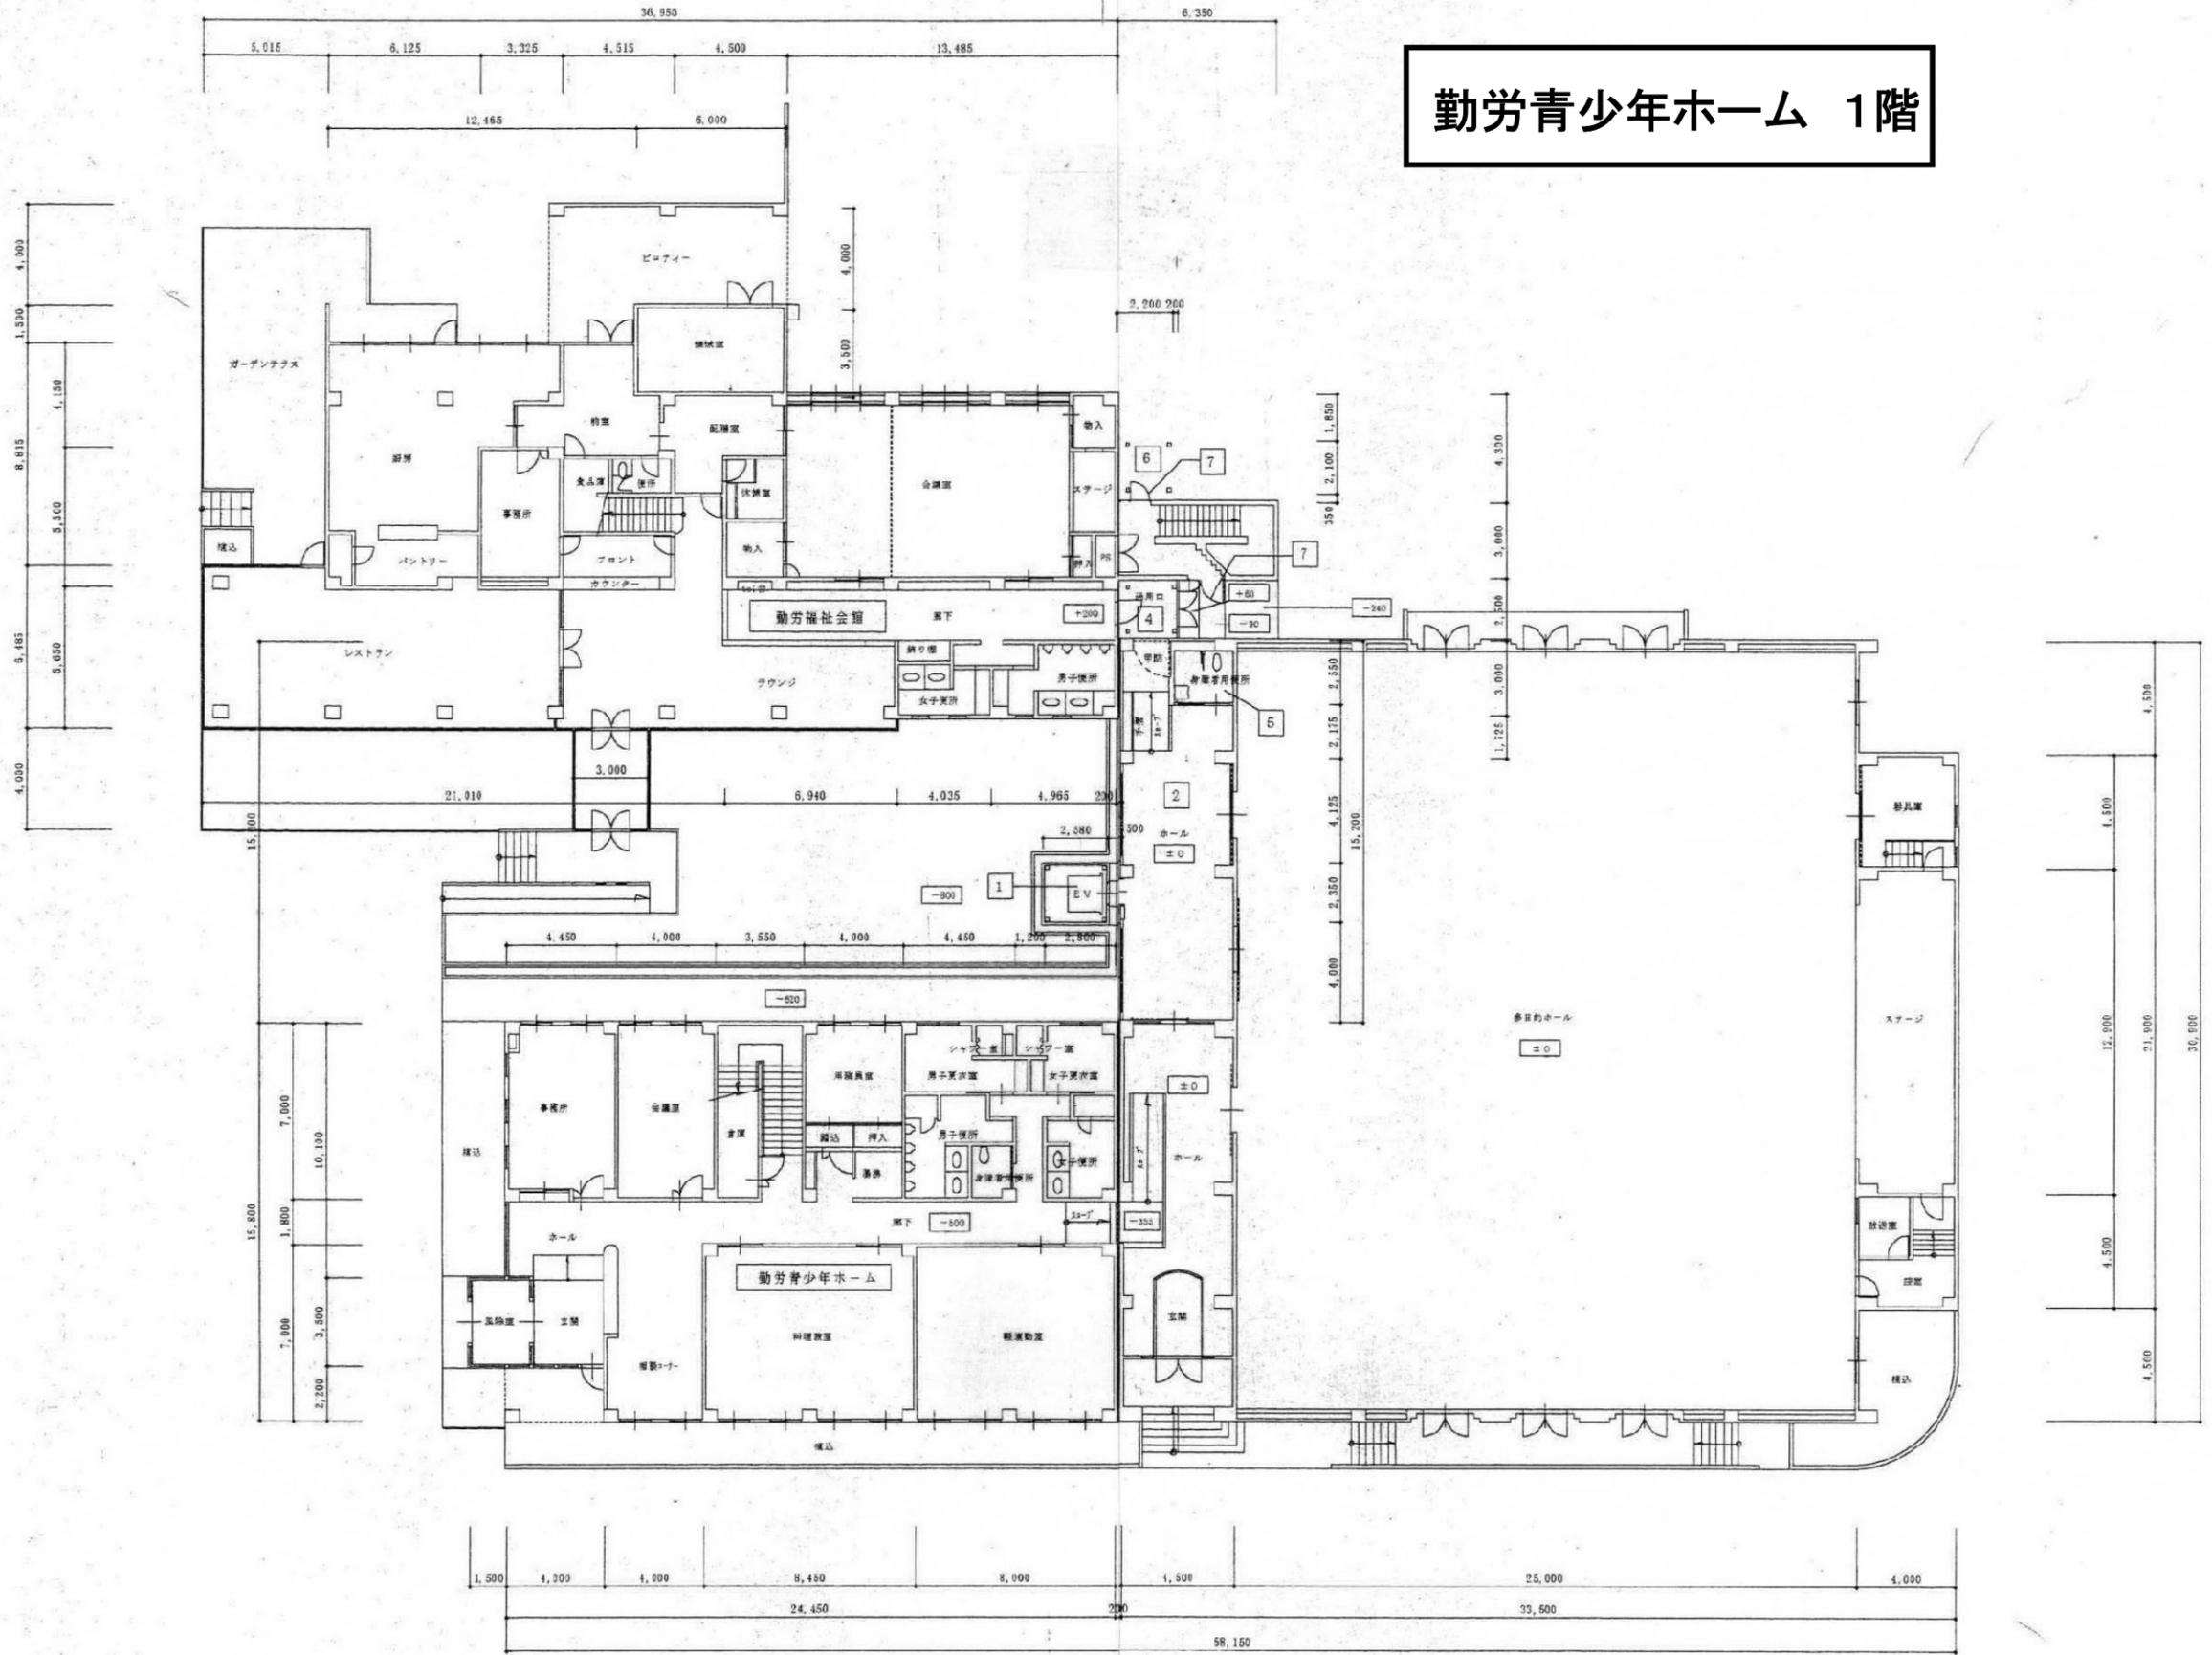

1階平面図 S = 1 : 200

内数値はmmを示す


勤労青少年ホーム 2階

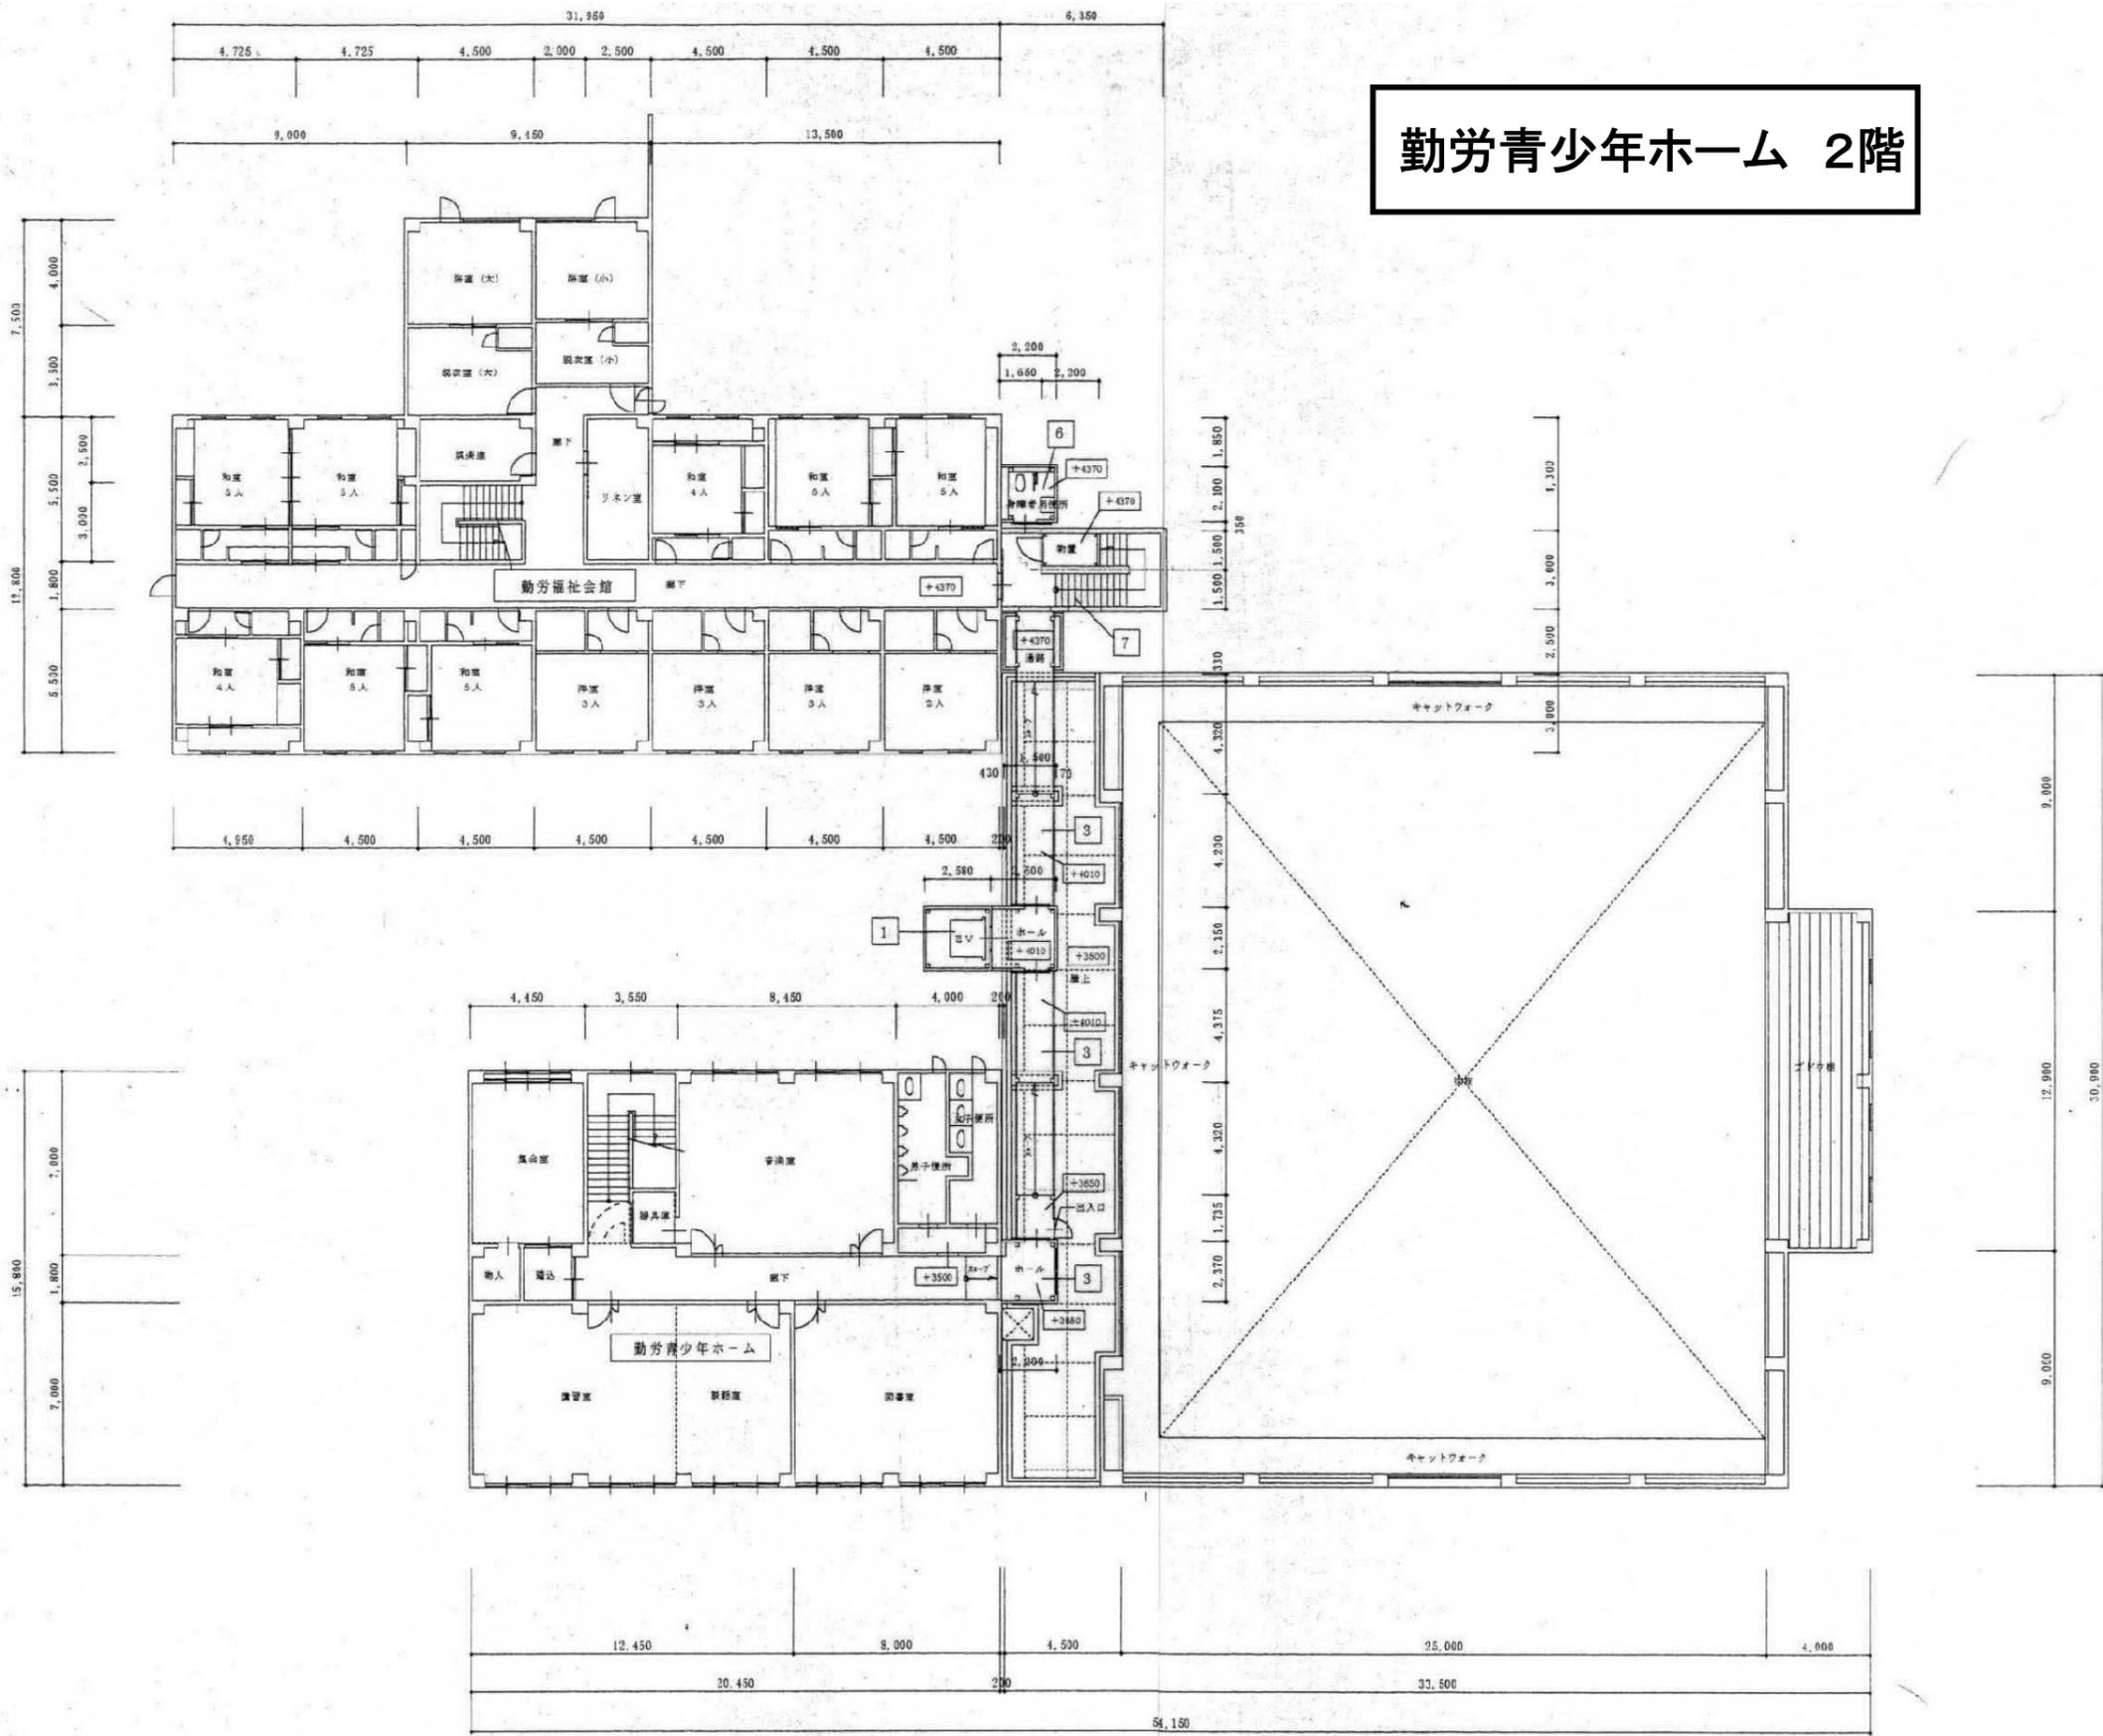

2階平面図 S=1:200

内敷はF.L.を示す

テニスコート平面図

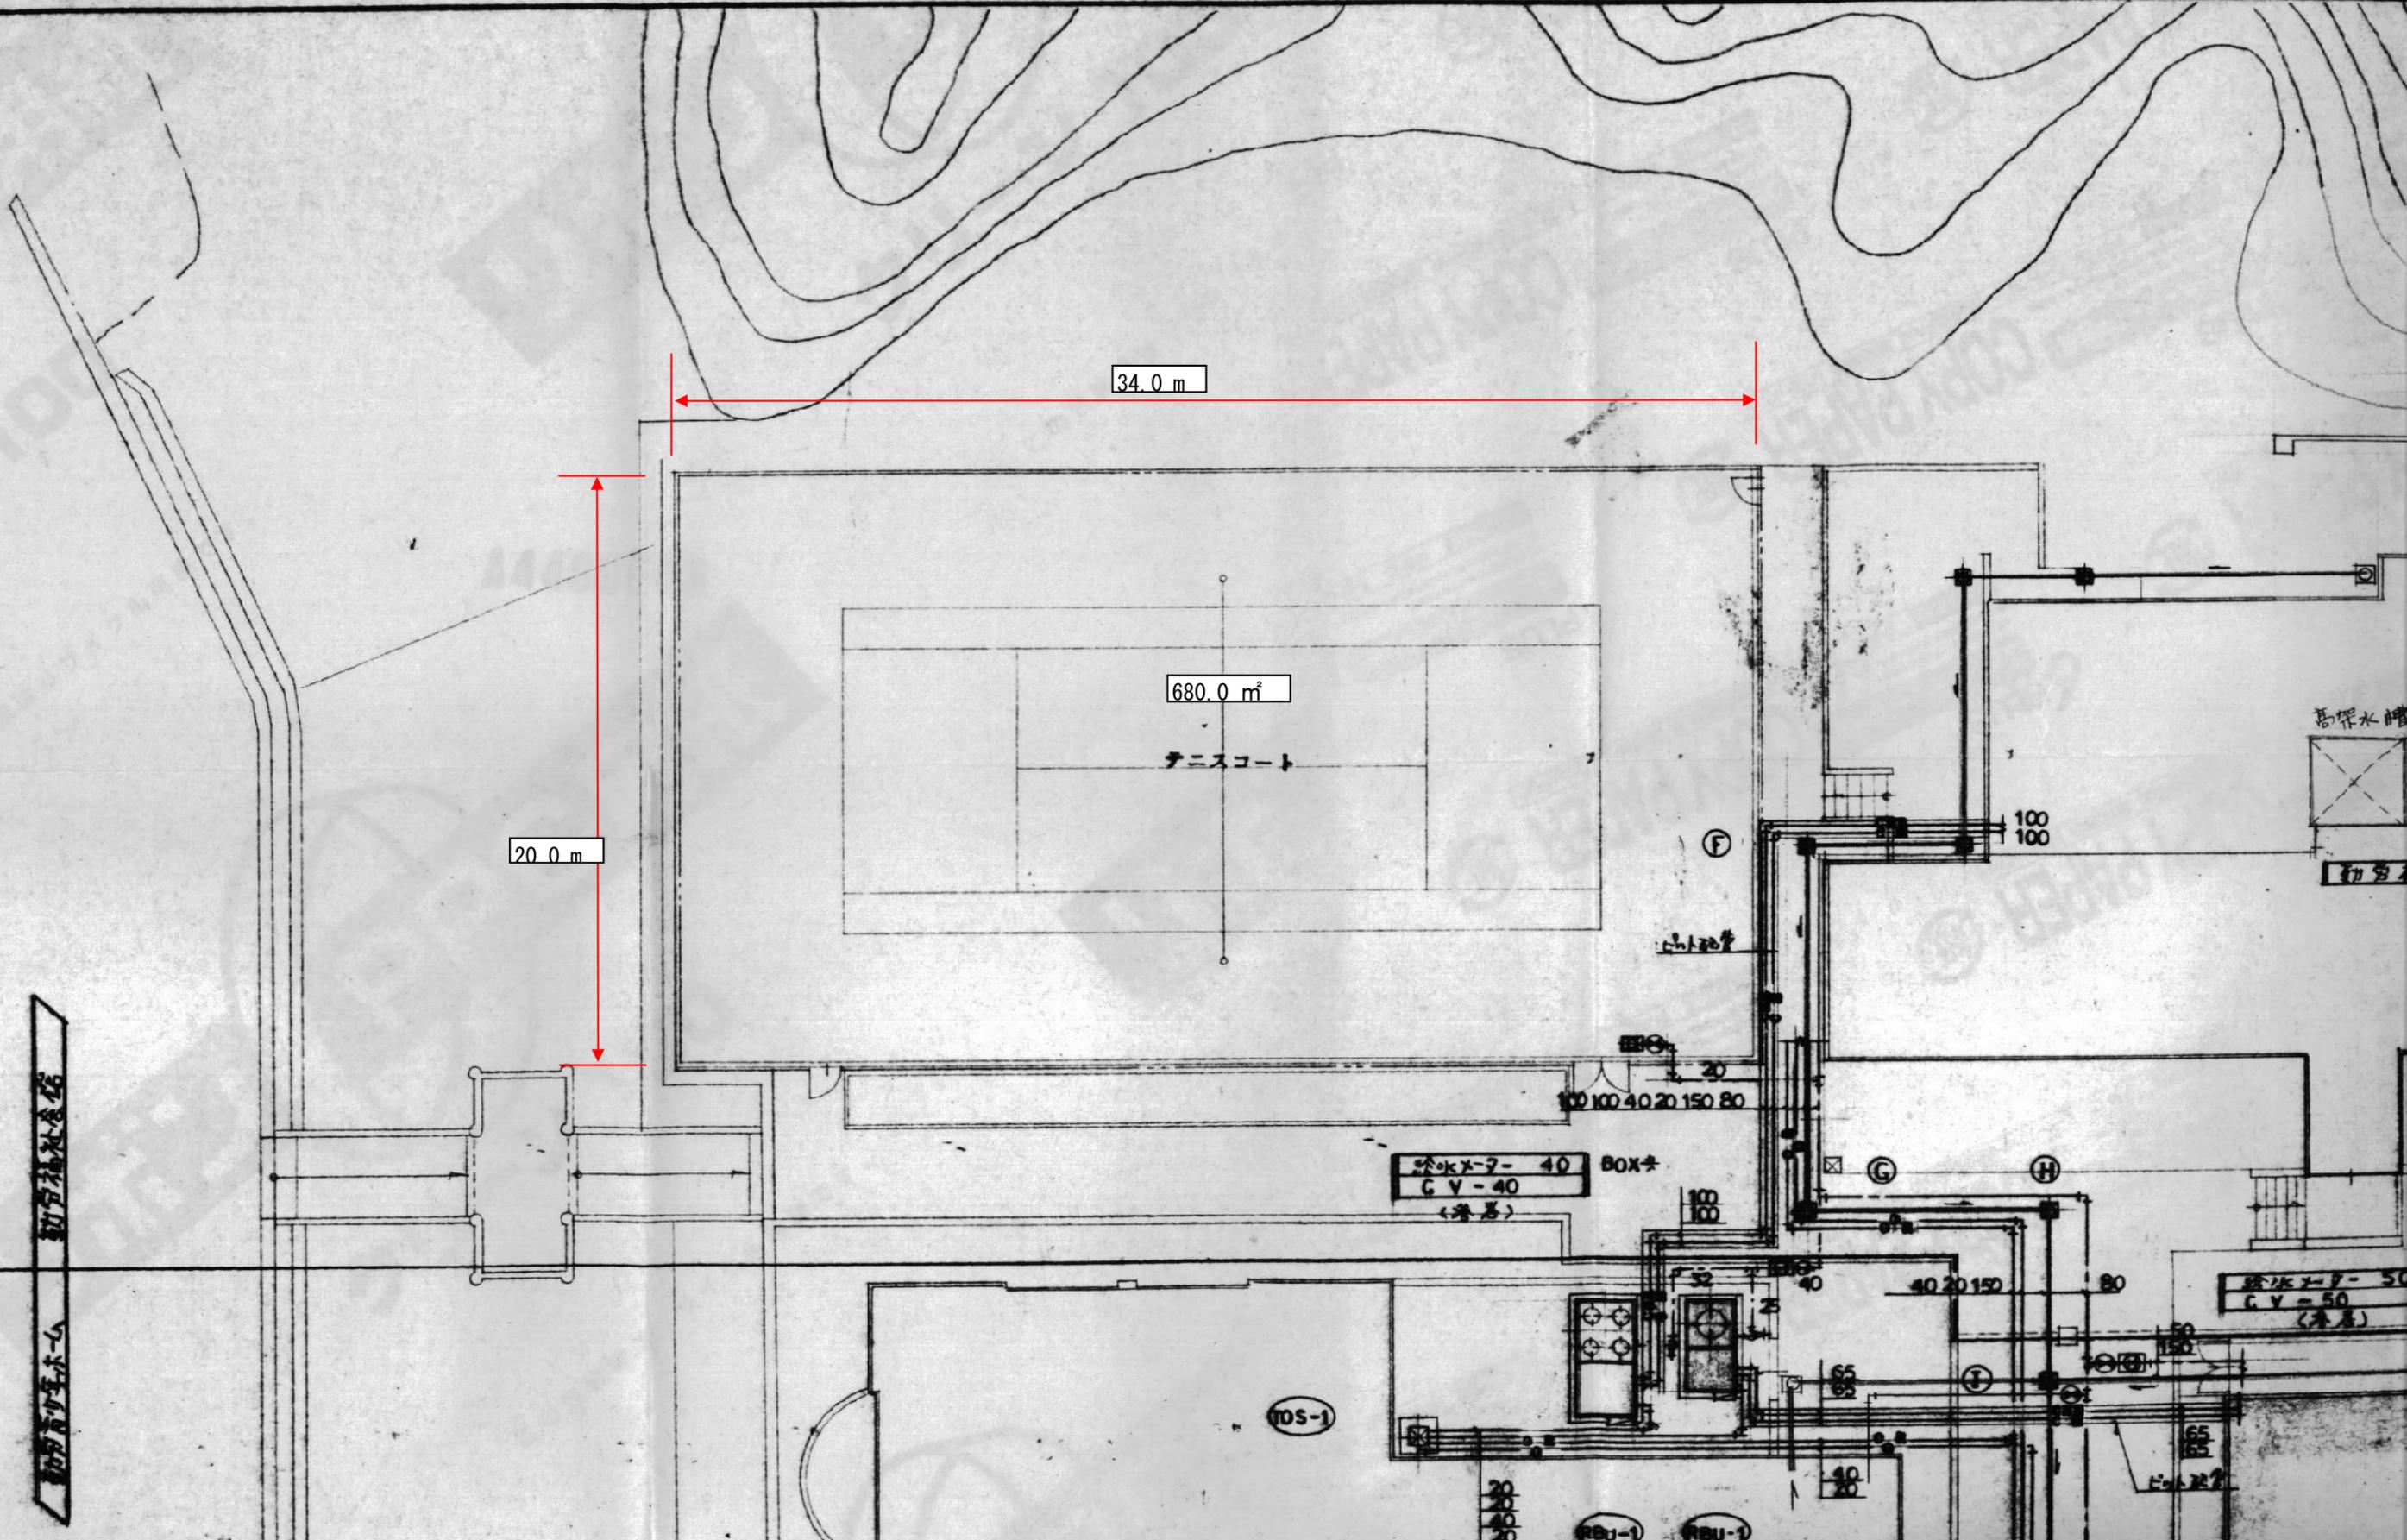

御用車庫 御用給水塔