

議案第33号

契約の締結につき議決を求めることについて
上記の議案を提出する。

令和5年2月16日

甲賀市長 岩 永 裕 貴

契約の締結につき議決を求めることについて

次のように請負契約を締結することにつき、地方自治法（昭和22年法律第67号）第96条第1項第5号及び甲賀市議会の議決に付すべき契約及び財産の取得又は処分に関する条例（平成16年甲賀市条例第42号）第2条の規定に基づき、議決を求める。

- 1 契約の目的 水口保健センター改築工事（電気設備工事）
- 2 契約の方法 一般競争入札
- 3 契約金額 178,684,000円
- 4 契約の相手方 滋賀県甲賀市水口町本丸3番45号
株式会社テクノミツボシ
代表取締役 谷 口 学

入札結果表

工事の名称等	令和4年度 第136号 水口保健センター改築工事（電気設備工事）	
工事場所	甲賀市水口町水口 地内	
入札者	入札金額	摘要
株式会社テクノミツボシ	162,440,000円	落札
吉田電工株式会社	169,200,000円	
甲賀電気設備株式会社	失格	

- 1 契約の相手方 滋賀県甲賀市水口町本丸3番45号
株式会社テクノミツボシ
代表取締役 谷口 学
- 2 予定価格 190,784,000円
- 3 入札書比較価格 173,440,000円
- 4 契約金額 178,684,000円（入札金額に10%を加算）
- 5 入札日 令和5年2月3日
- 6 工期（予定） 本契約成立の日から5日以内から
令和7年3月20日まで

議案第33号参考資料

令和4年度 第136号 水口保健センター改築工事（電気設備工事） 概要

- 1 工事番号 令和4年度 第136号
- 2 工事名 水口保健センター改築工事（電気設備工事）
- 3 工事場所 甲賀市水口町水口 地内
- 4 工事内容
新センター新築工事
構造規模 鉄骨 2階建て
延床面積 1,935.88㎡
既存センター解体工事
構造規模 鉄筋コンクリート造 2階建て
延床面積 1,074.80㎡
福祉ホール解体工事
構造規模 鉄筋コンクリート造 平屋建て
延床面積 510.00㎡
水口社会福祉センターエレベーター改修工事
1台（11人乗）
上記に伴う電気設備工事
- 5 工期（予定） 本契約成立の日から5日以内から
令和7年3月20日まで
- 6 契約の方法 一般競争入札

令和4年度 第136号
水口保健センター改築工事（電気設備工事）

【工期（予定）】

本契約成立の日から5日以内～令和7年3月20日

【契約の相手方】


株式会社テクノミツボシ 代表取締役 谷口 学


【契約金額】

178,684,000円（税込み）


【工事概要】

- | | |
|---|--|
| 1. 新センター新築工事
構造規模：鉄骨造 2階建て
延床面積：1,935.88㎡ | 2. 既存センター解体工事
構造規模：鉄筋コンクリート造 2階建て
延床面積：1,074.80㎡ |
| 3. 福祉ホール解体工事
構造規模：鉄筋コンクリート造 平屋建て
延床面積：510.00㎡ | 4. 水口社会福祉センターエレベーター改修工事
構造規模：1台（11人乗） |
- 上記工事における電気設備工事

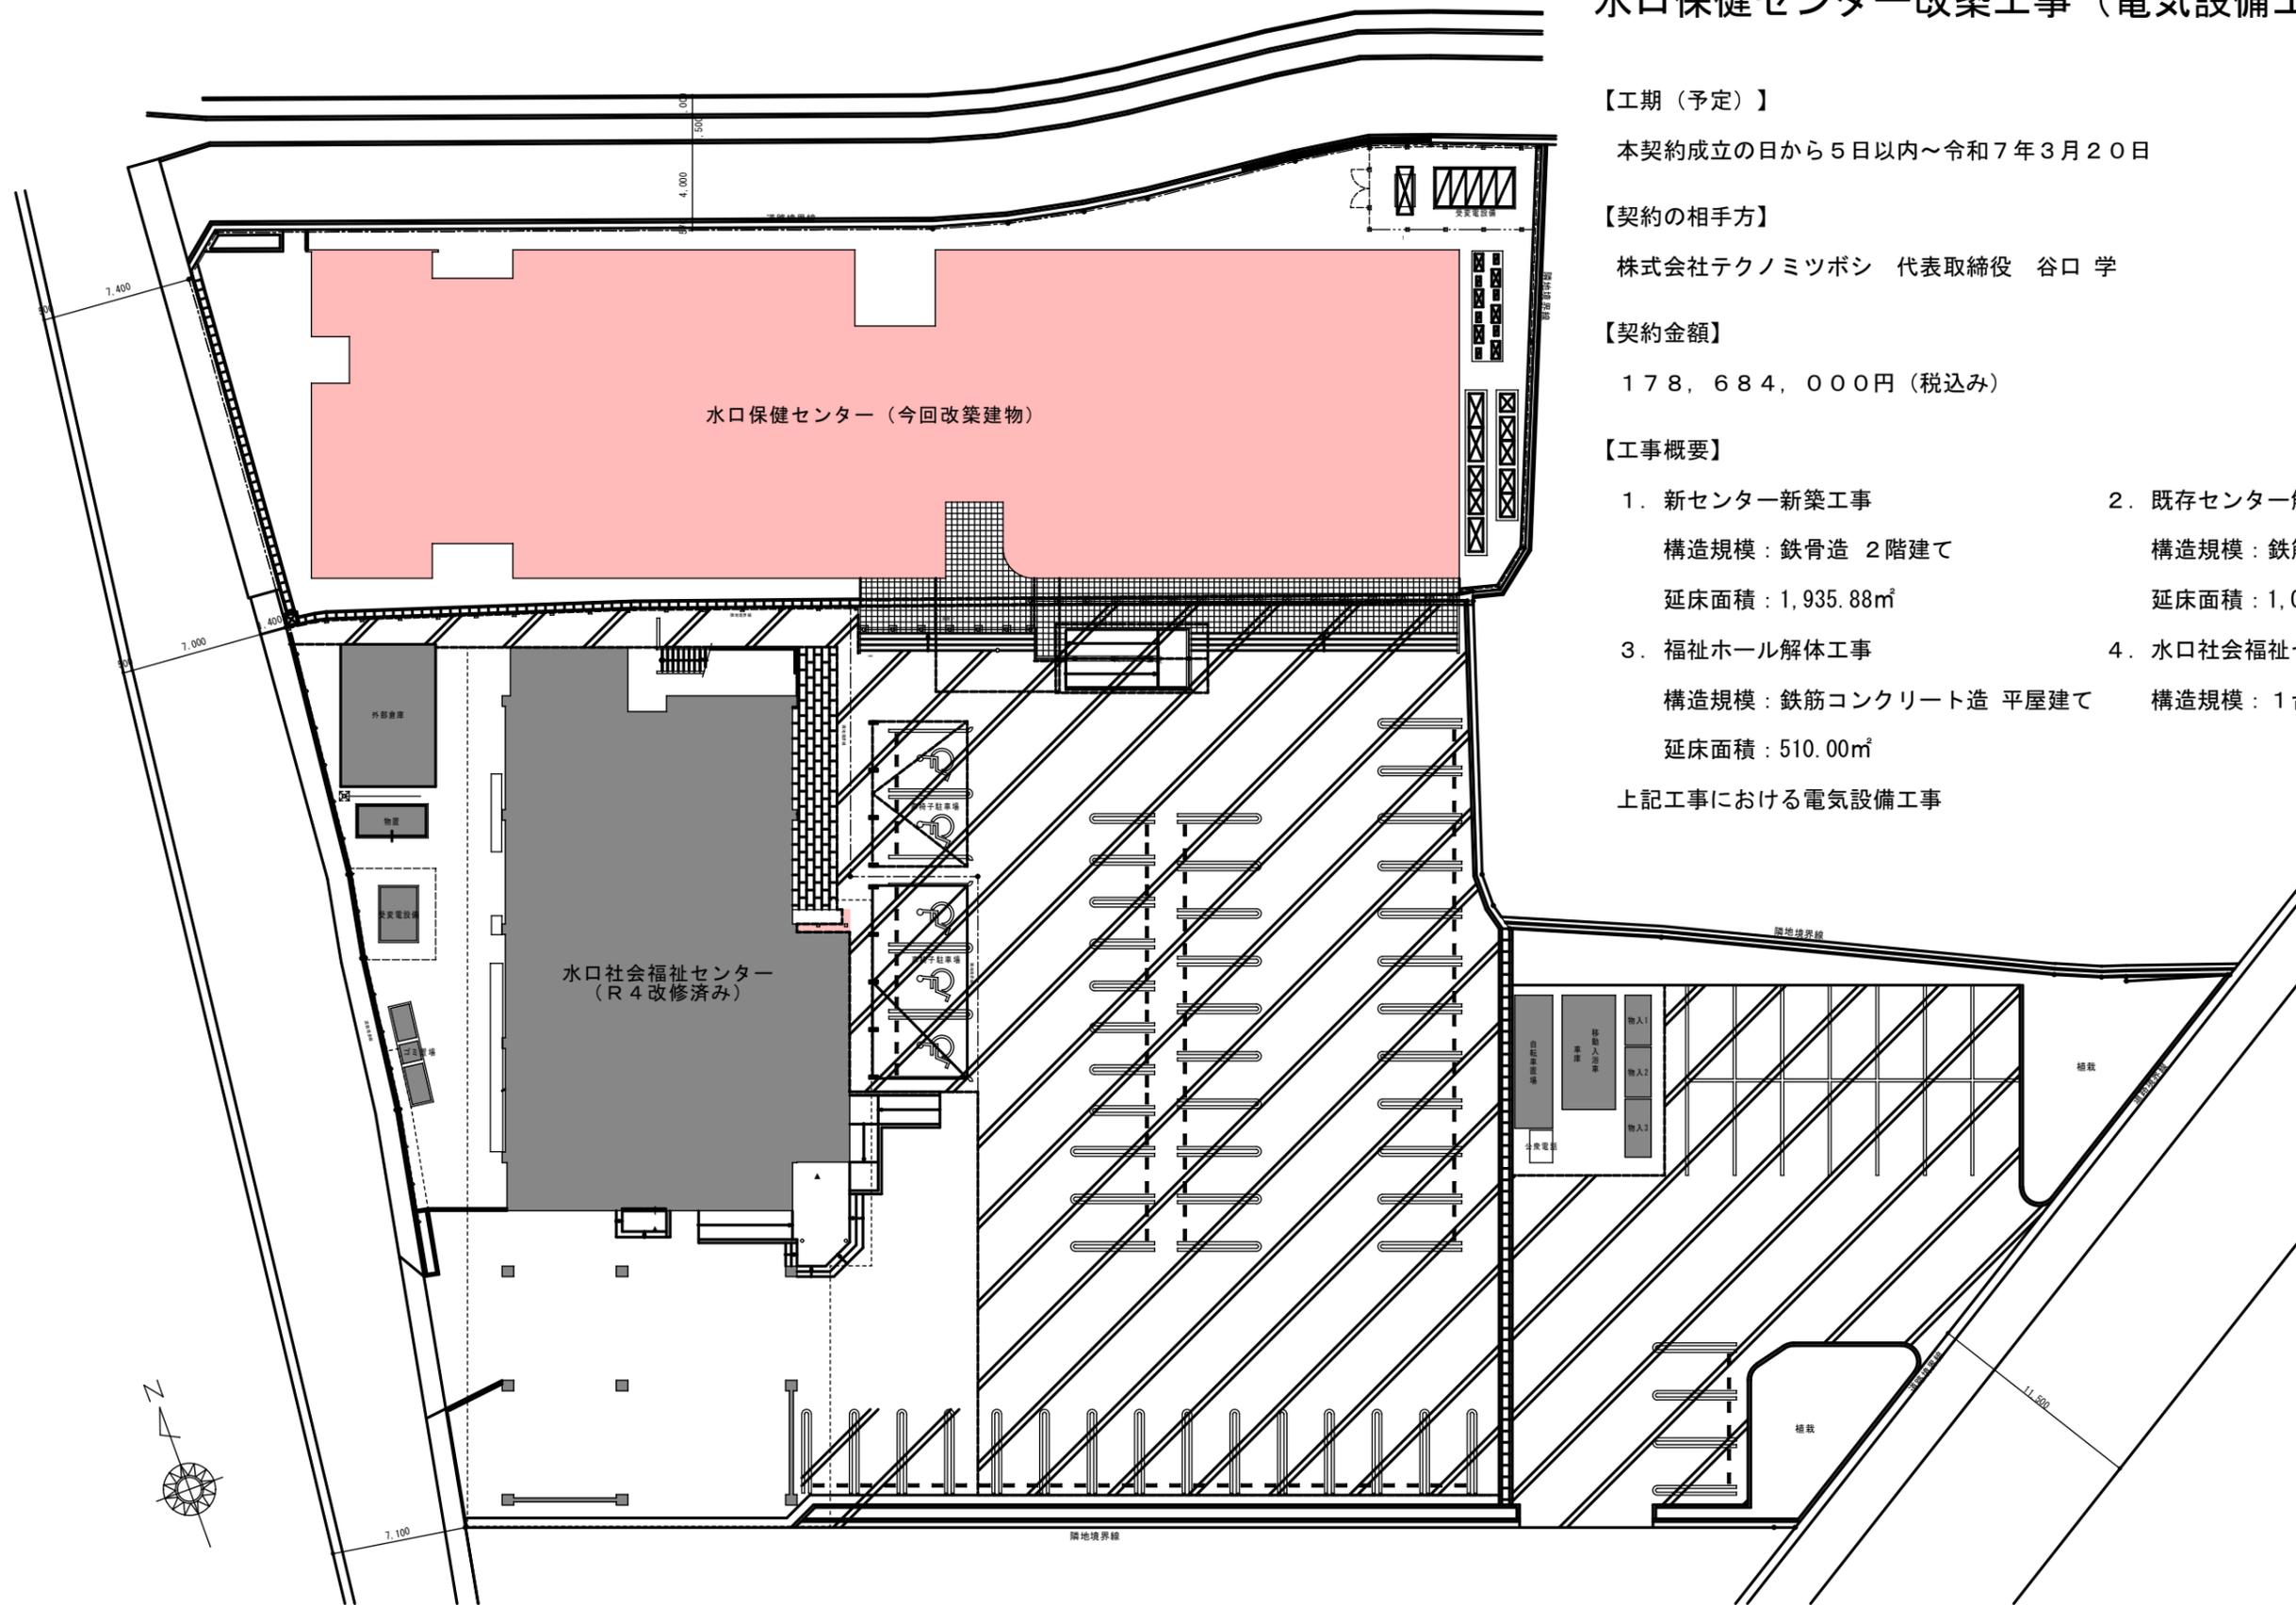

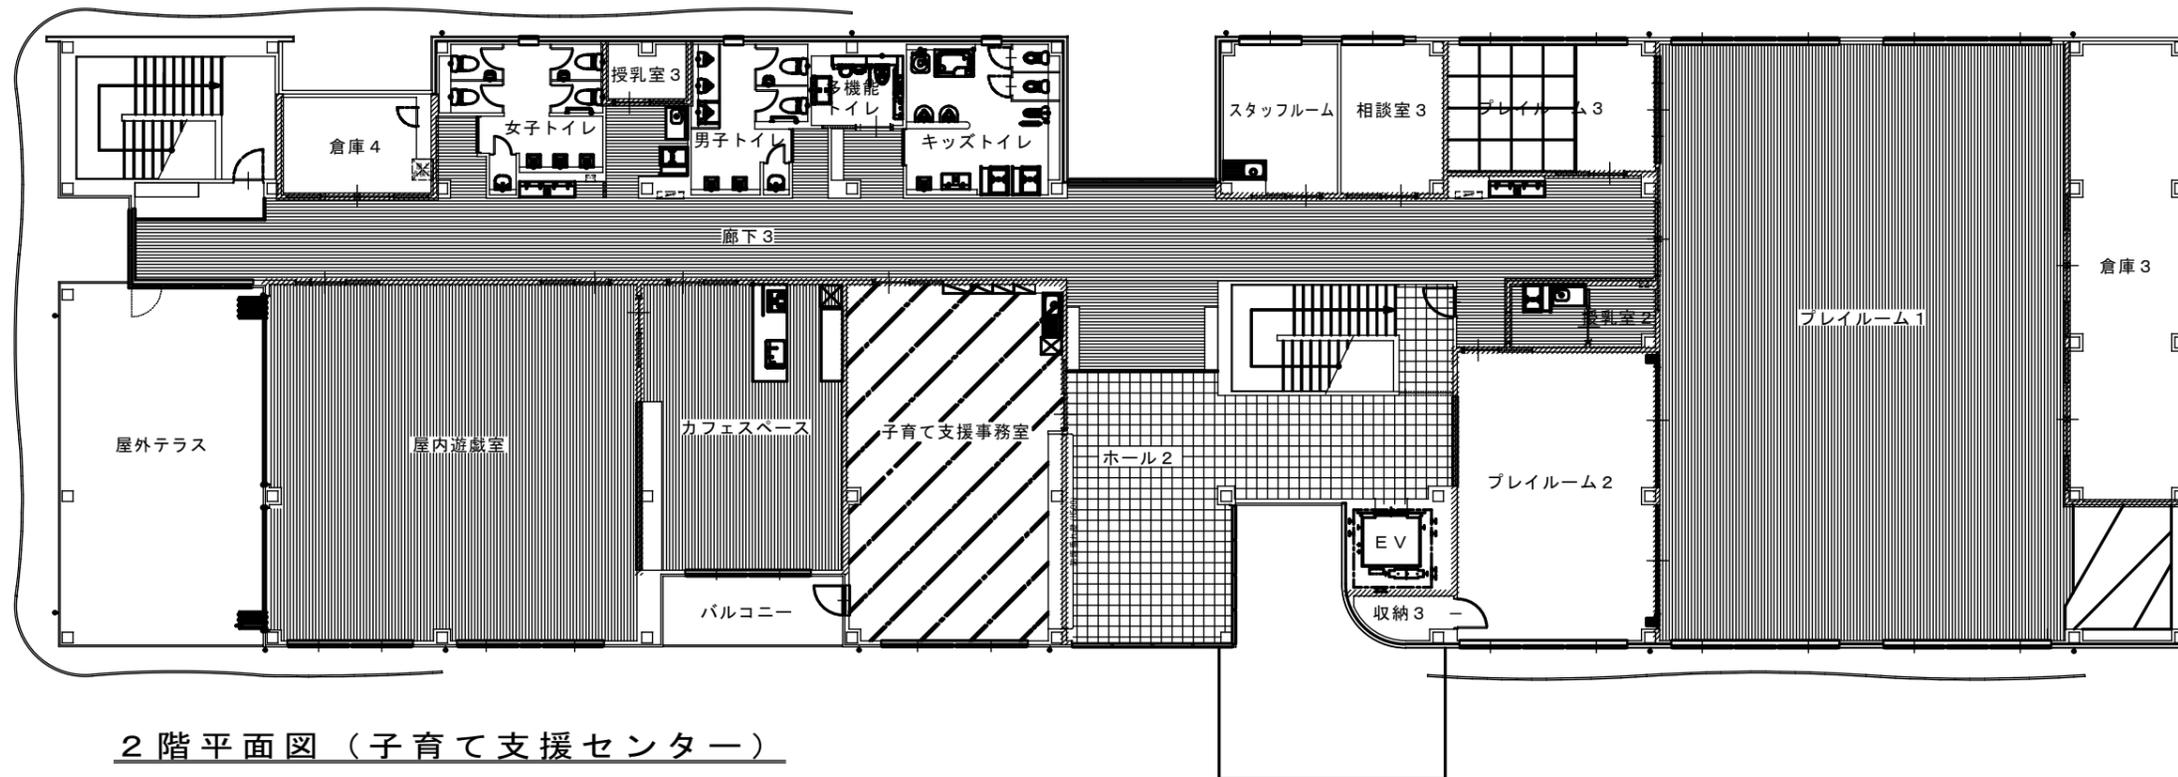

2階平面図（子育て支援センター）

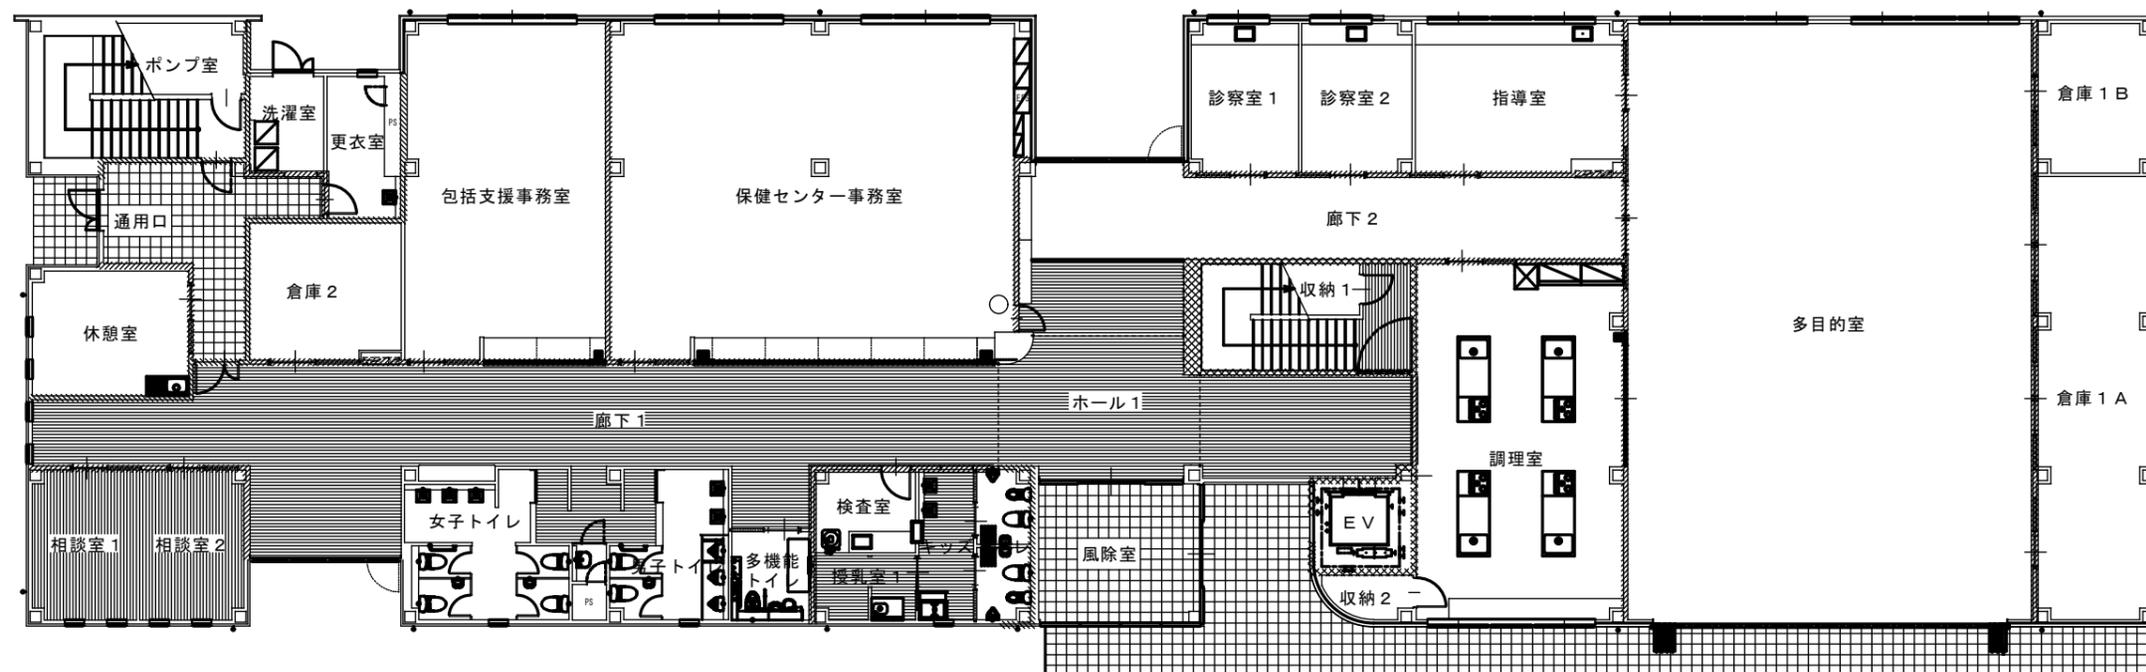

1階平面図（保健センター）