
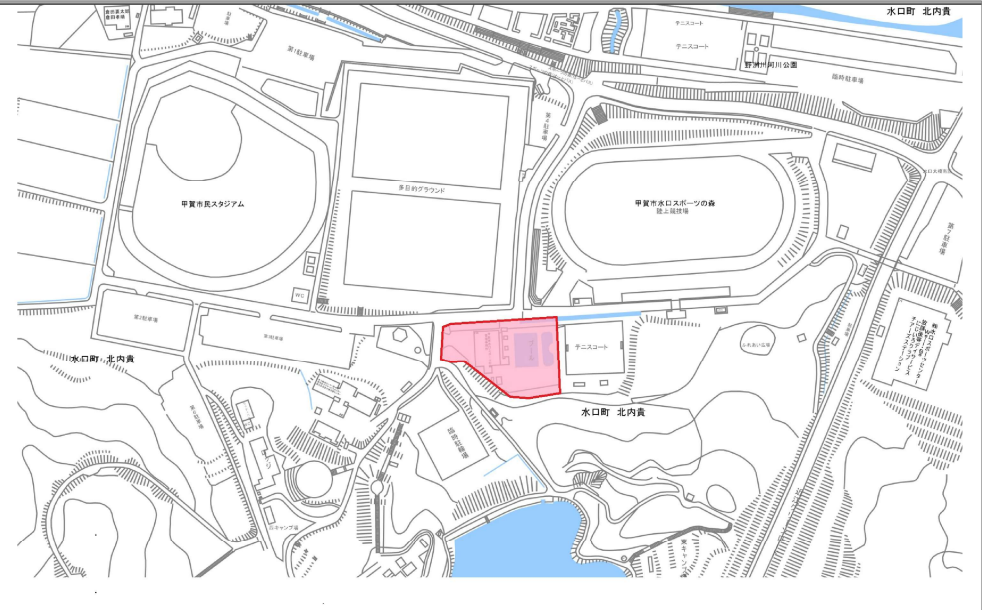




令和6年6月定例会 産業建設常任委員会 資料
関連議案番号：議案第52号
所管課名：建設部建設管理課

- 1 工事番号 令和5年度 第147号
- 2 工事名 水口スポーツの森管理棟外建築工事（建築主体工事）
- 3 工事場所 甲賀市水口町北内貴 地内
- 4 工期（予定） 本契約成立の日から5日以内 ～ 令和7年3月31日
- 5 契約の相手方 滋賀県甲賀市土山町大野2637番地
大宝柊木株式会社 代表取締役社長 山口 和 弘
- 6 契約の方法 一般競争入札
- 7 契約金額 427,900,000円
- 8 工事内容 建築主体工事
管 理 棟：鉄骨造2階建て 586.44㎡
倉 庫：鉄骨造平屋建て 50.10㎡
車いす駐車場：鉄骨造平屋建て 74.78㎡
外構整備工事
水遊び場（噴水設備工事 クラスタースプレー6箇所） 1式
駐車場整備 1式


9 主な施設内容

区 分	室 名 等	備 考
管理棟 1階	ホール(風除室含)	
	事務室(休憩更衣スペース含)	
	救護室	
	オムツ交換室(授乳室含)	
	女子更衣室(シャワー室含)	更衣ロッカー棚数×42、シャワーユニット×3
	男子更衣室(シャワー室含)	更衣ロッカー棚数×42、シャワーユニット×3
	女子トイレ	大便器×3
	男子トイレ	小便器×3、大便器×2
	多機能トイレ	バリアフリートイレ×1
管理棟 2階	ホール	
	会議室	2 室
	ミーティングルーム	2 室
	倉庫	3 室
管理棟 共通	E V	車いす仕様、定員 11 人
駐車場	駐車区画 49 台 〔 普通車 28 台、軽自動車 17 台、思いやり駐車 2 台 〕 車いす駐車 2 台	

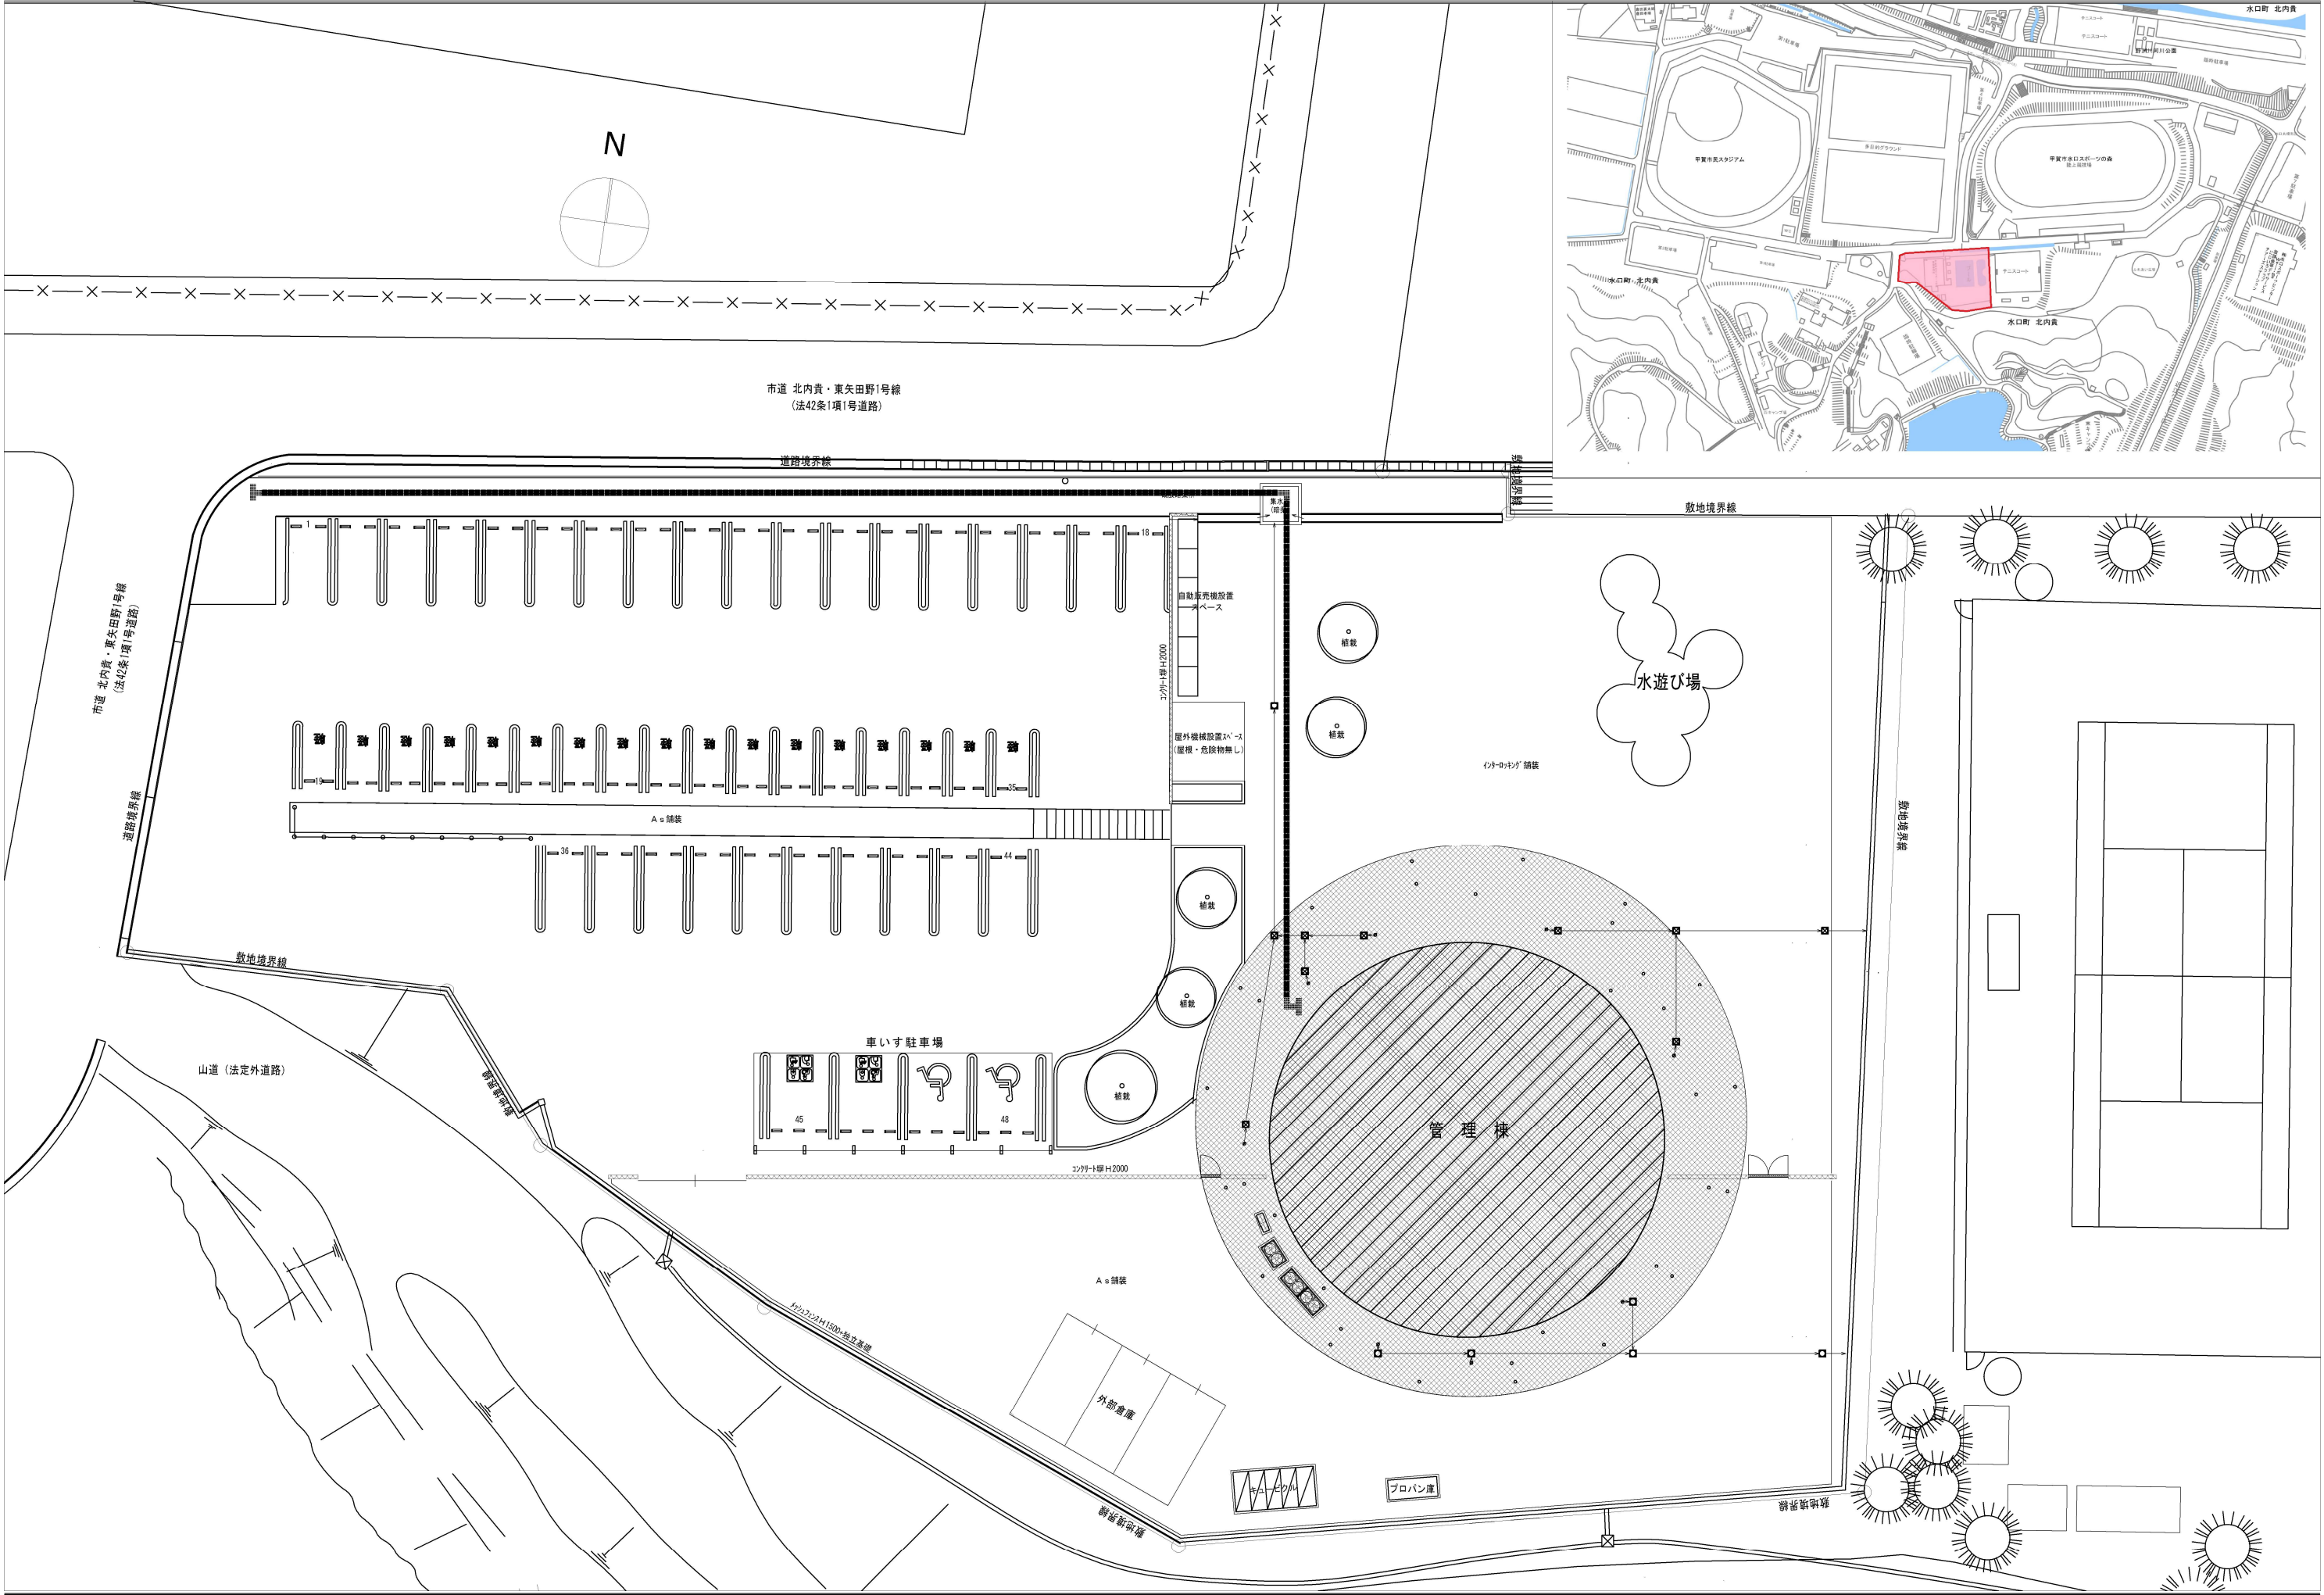

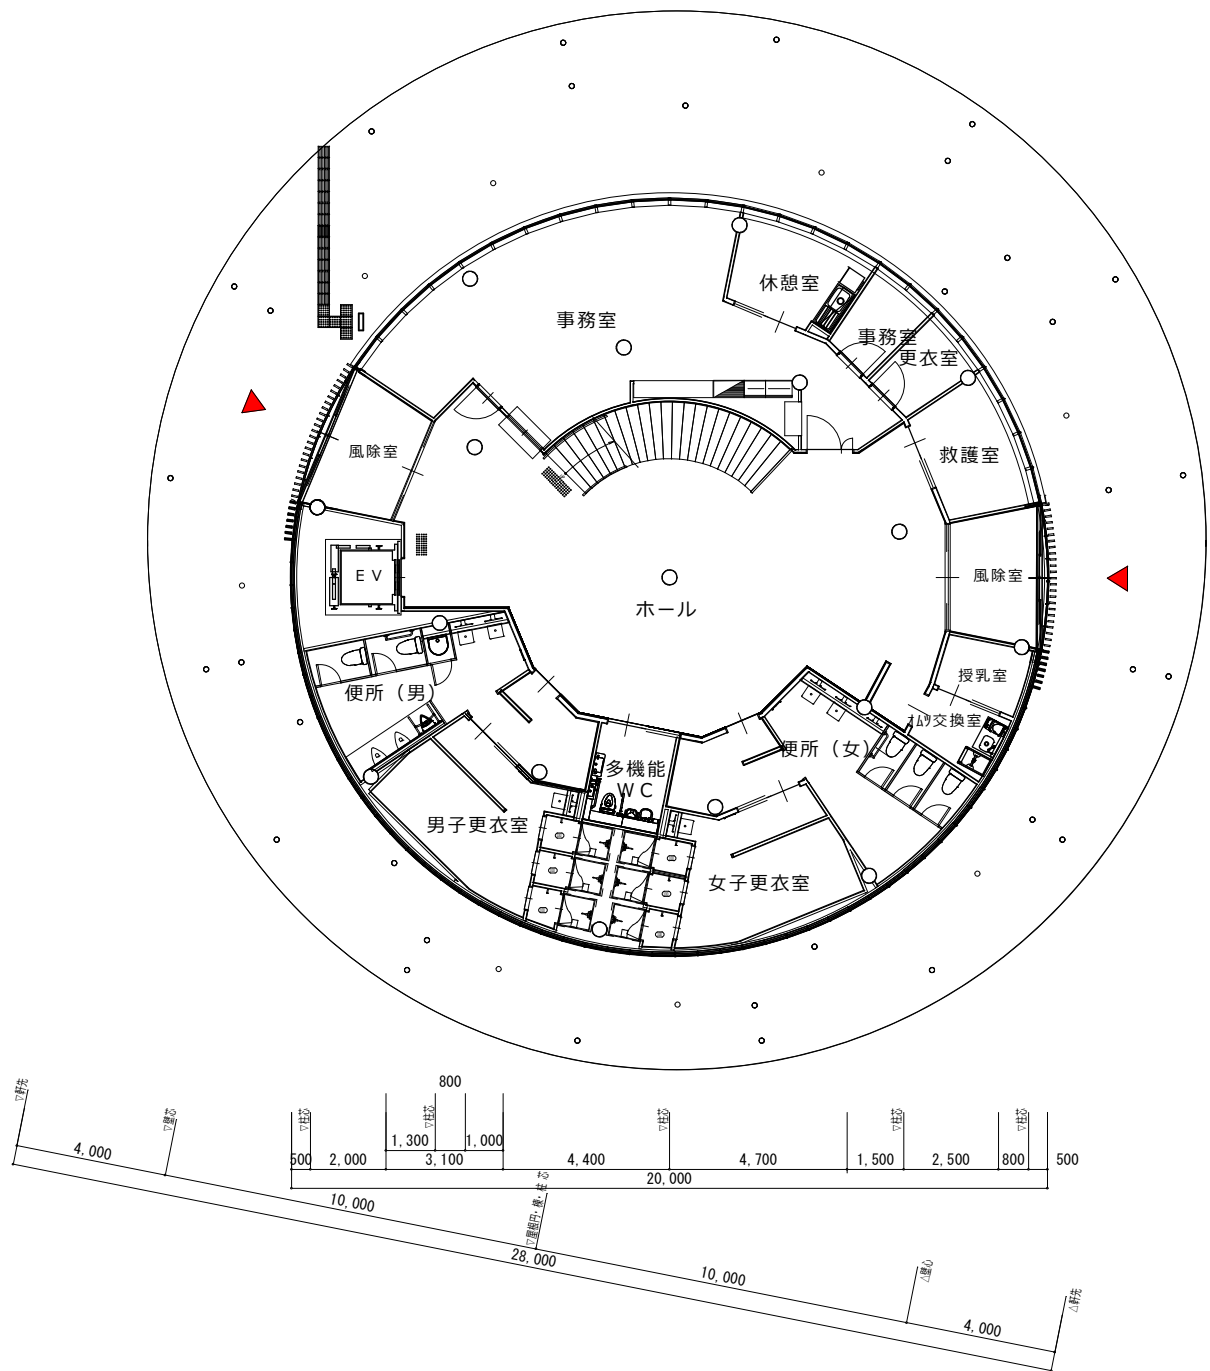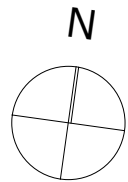

1 階平面図

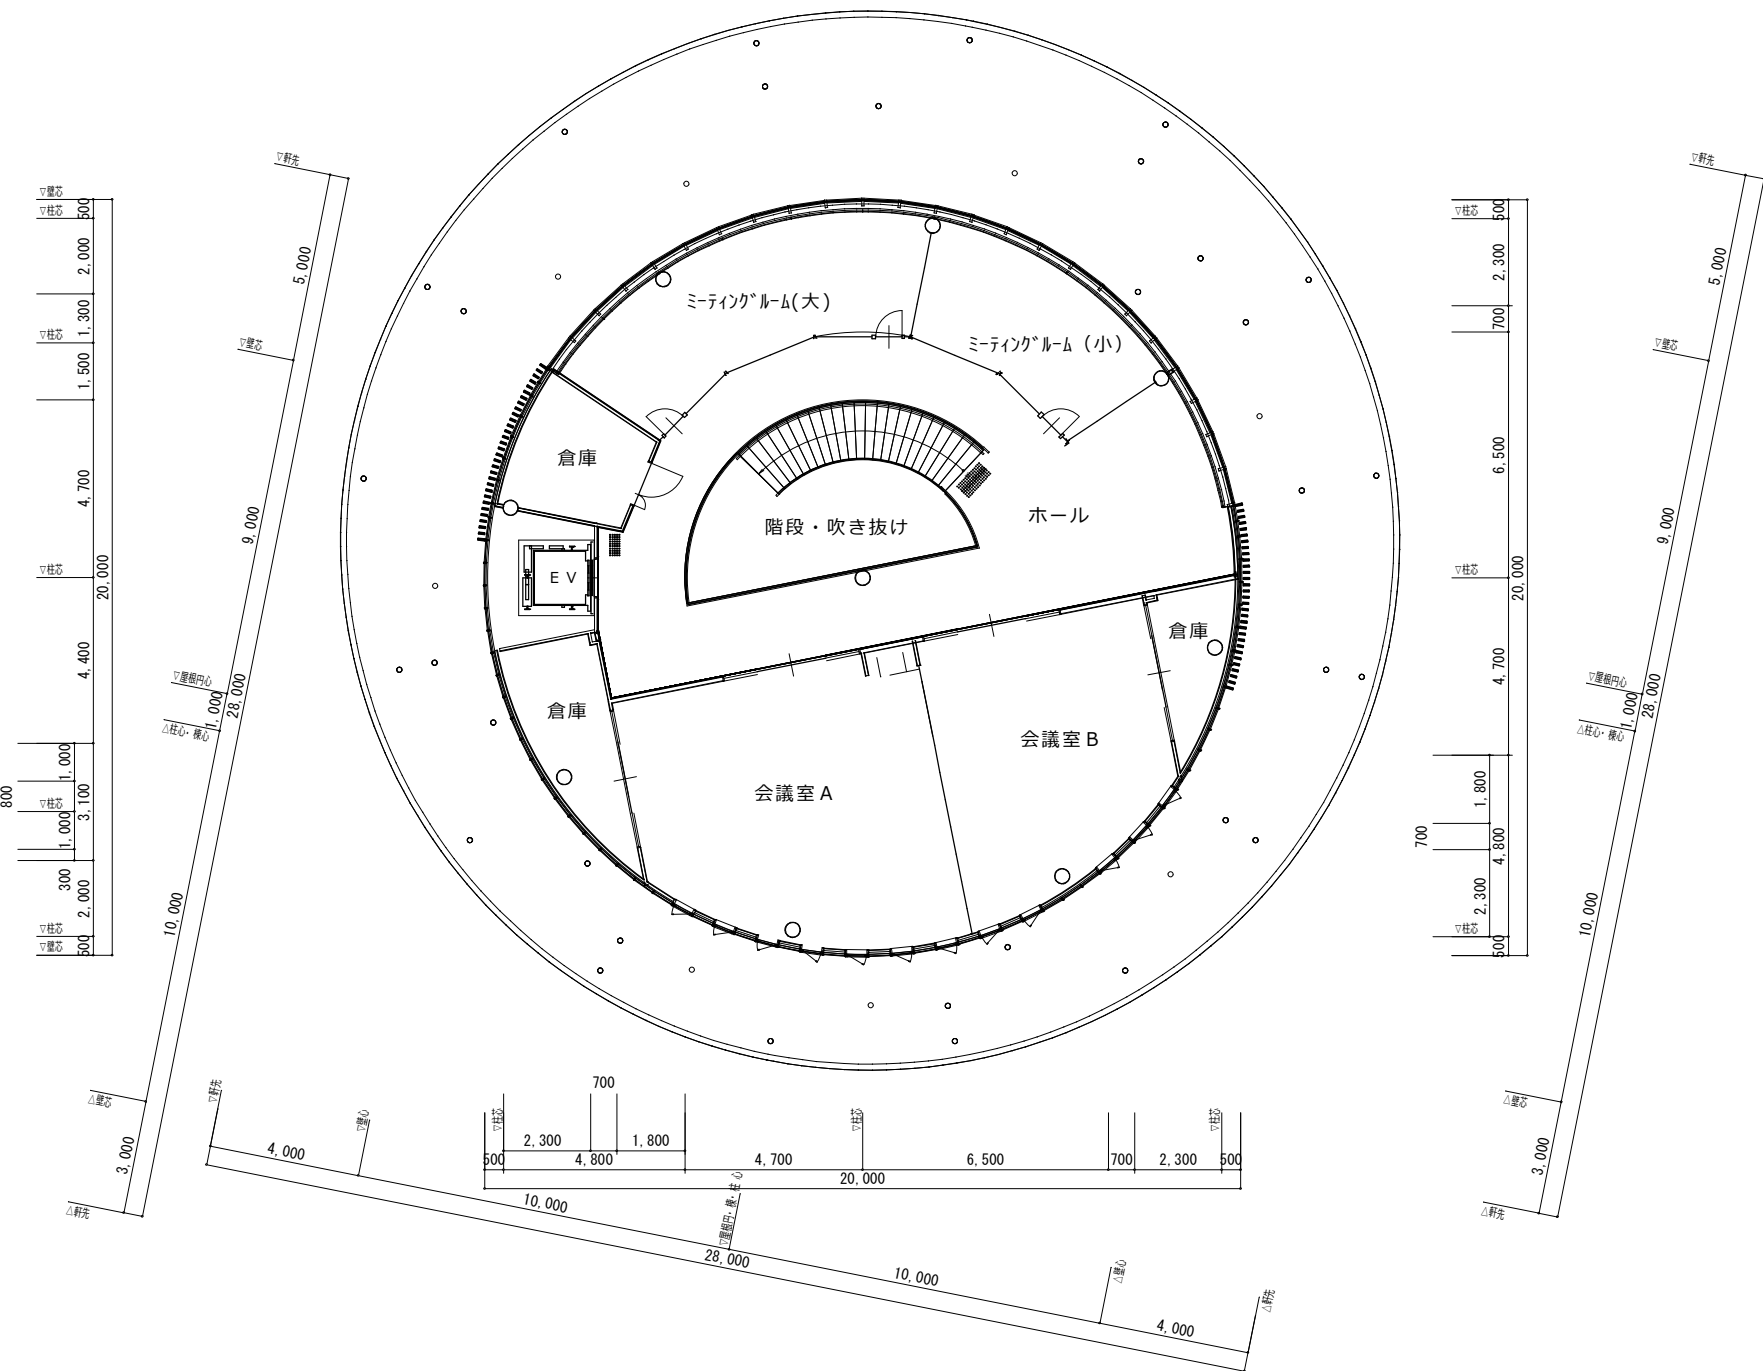

2 階平面図

建設部建設管理課	工事名			NO.	1:100
	水ロススポーツの森管理棟外建築工事（建築主体工事）				
	DATE				
				2	平面図
				(A1=100.00%) (A3= 50.00%)	



内観パース（ホール）

外観パース（北面）

建設部建設管理課				工事名	水ロススポーツの森管理棟外建築工事（建築主体工事）	NO.	外観パース	Not-Scale
				DATE		3	内観パース	Not-Scale
				(A1=100.00%) (A3= 50.00%)				