
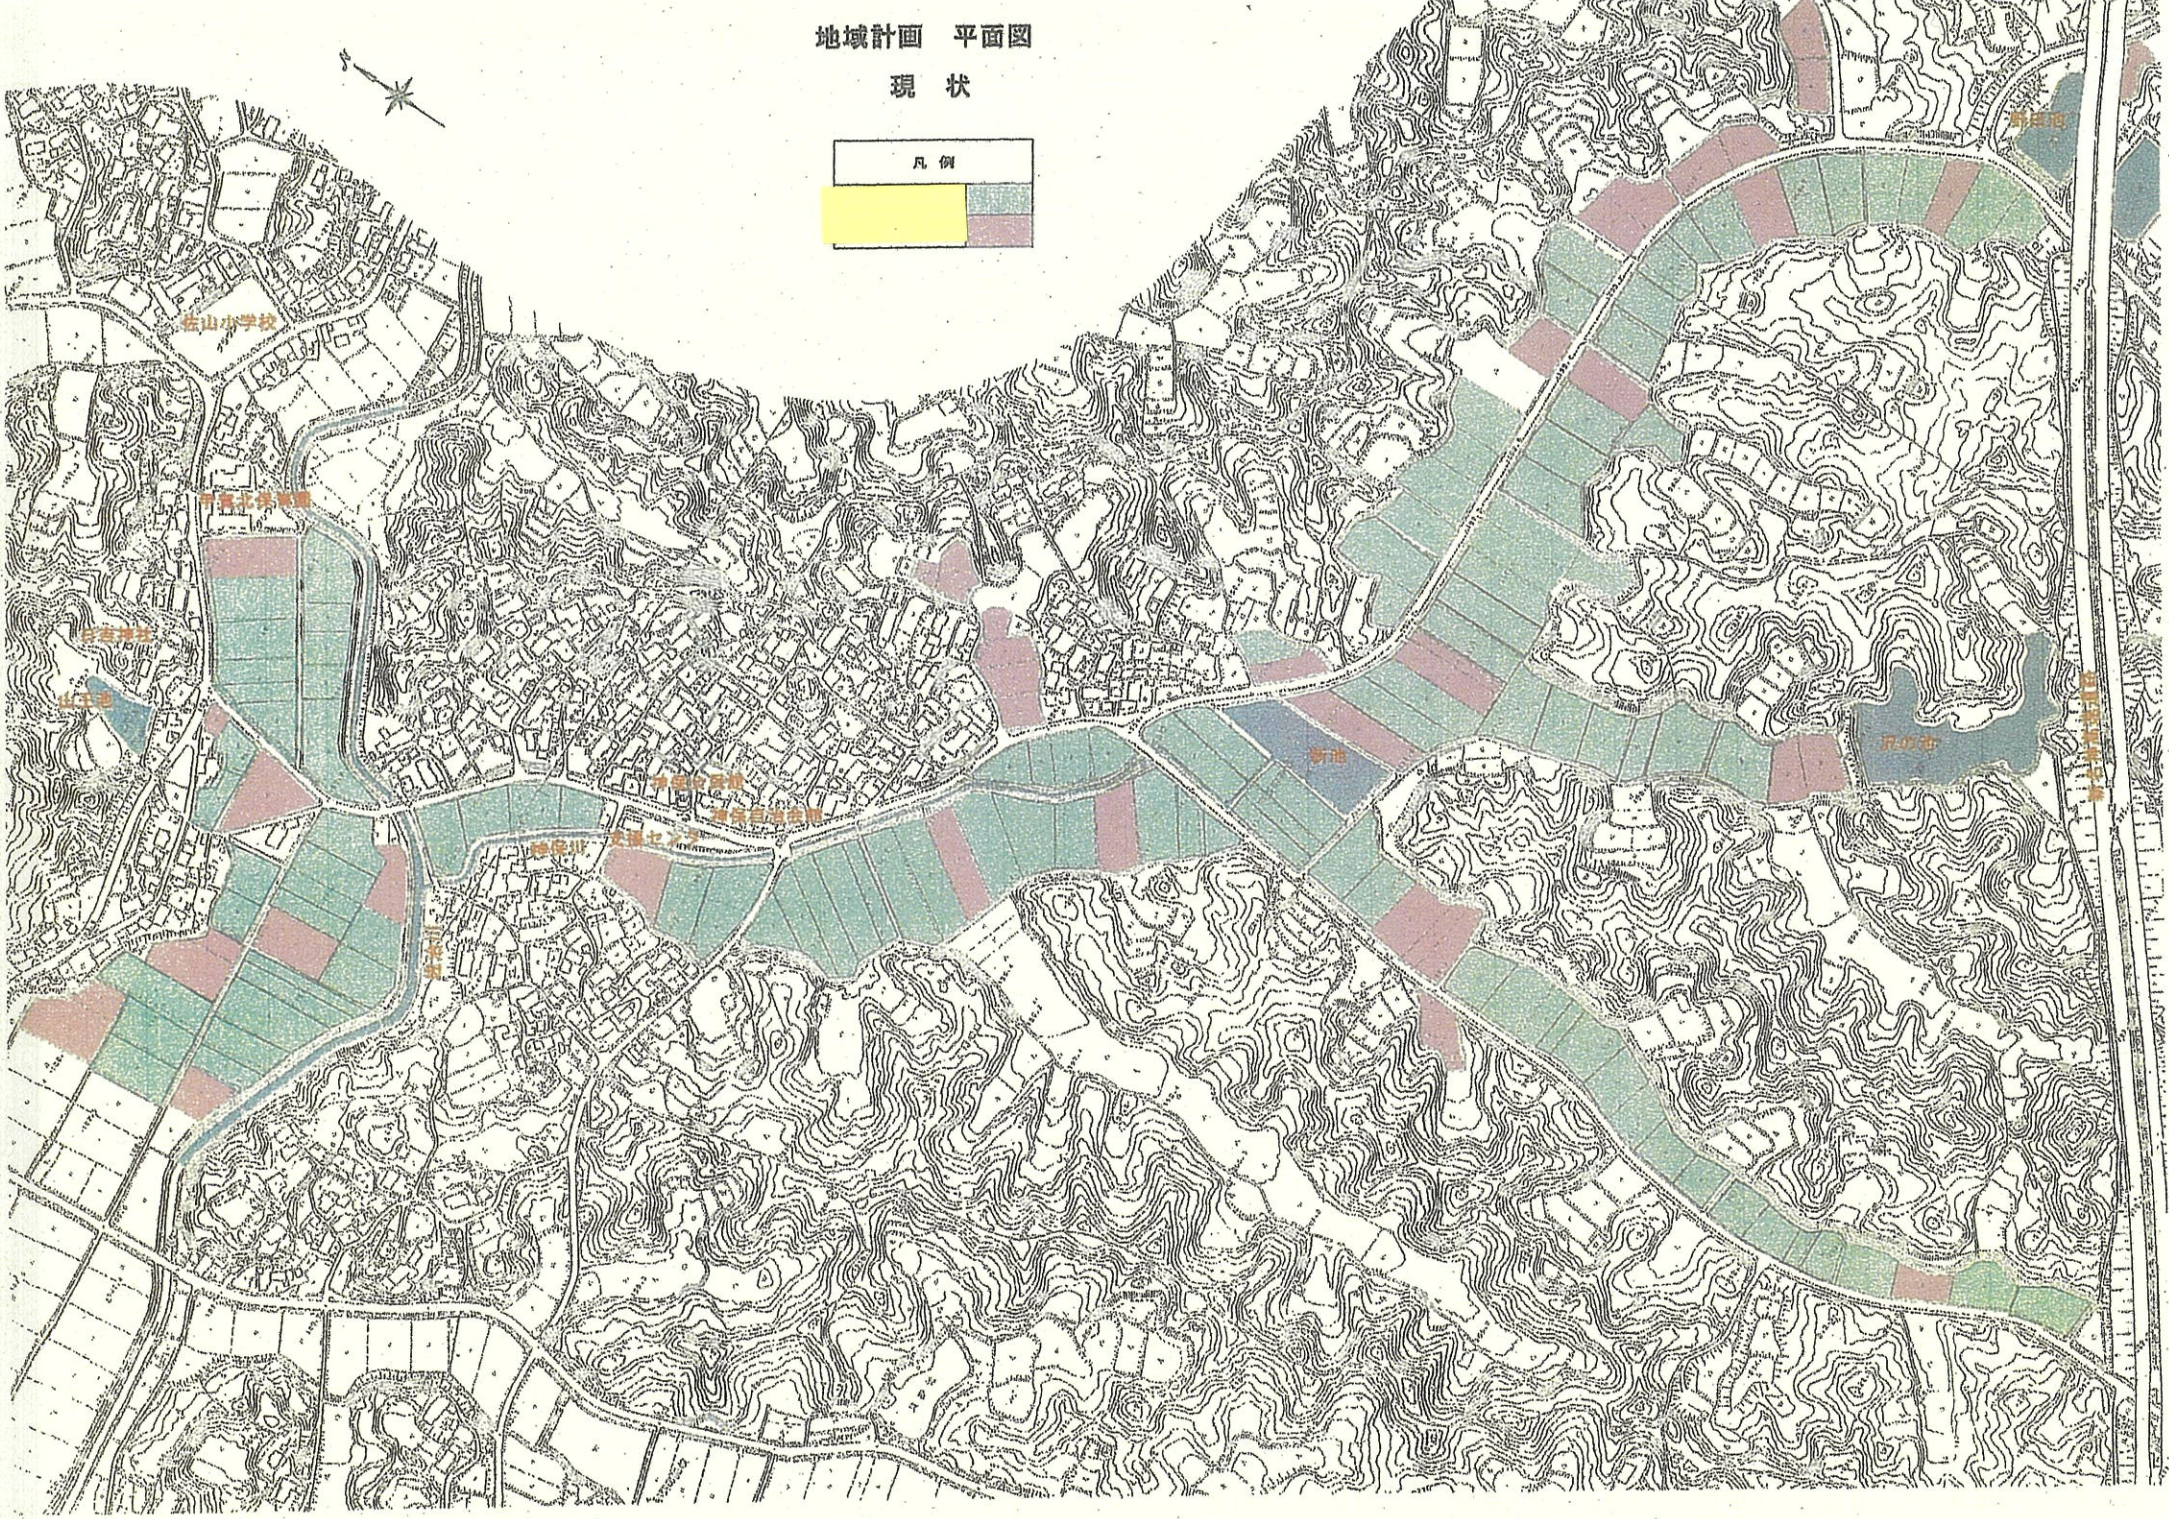


地域計画 平面図

現 状

凡 例

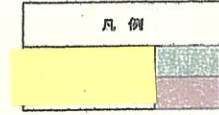

地域計画 平面図

10年後

凡 例

