




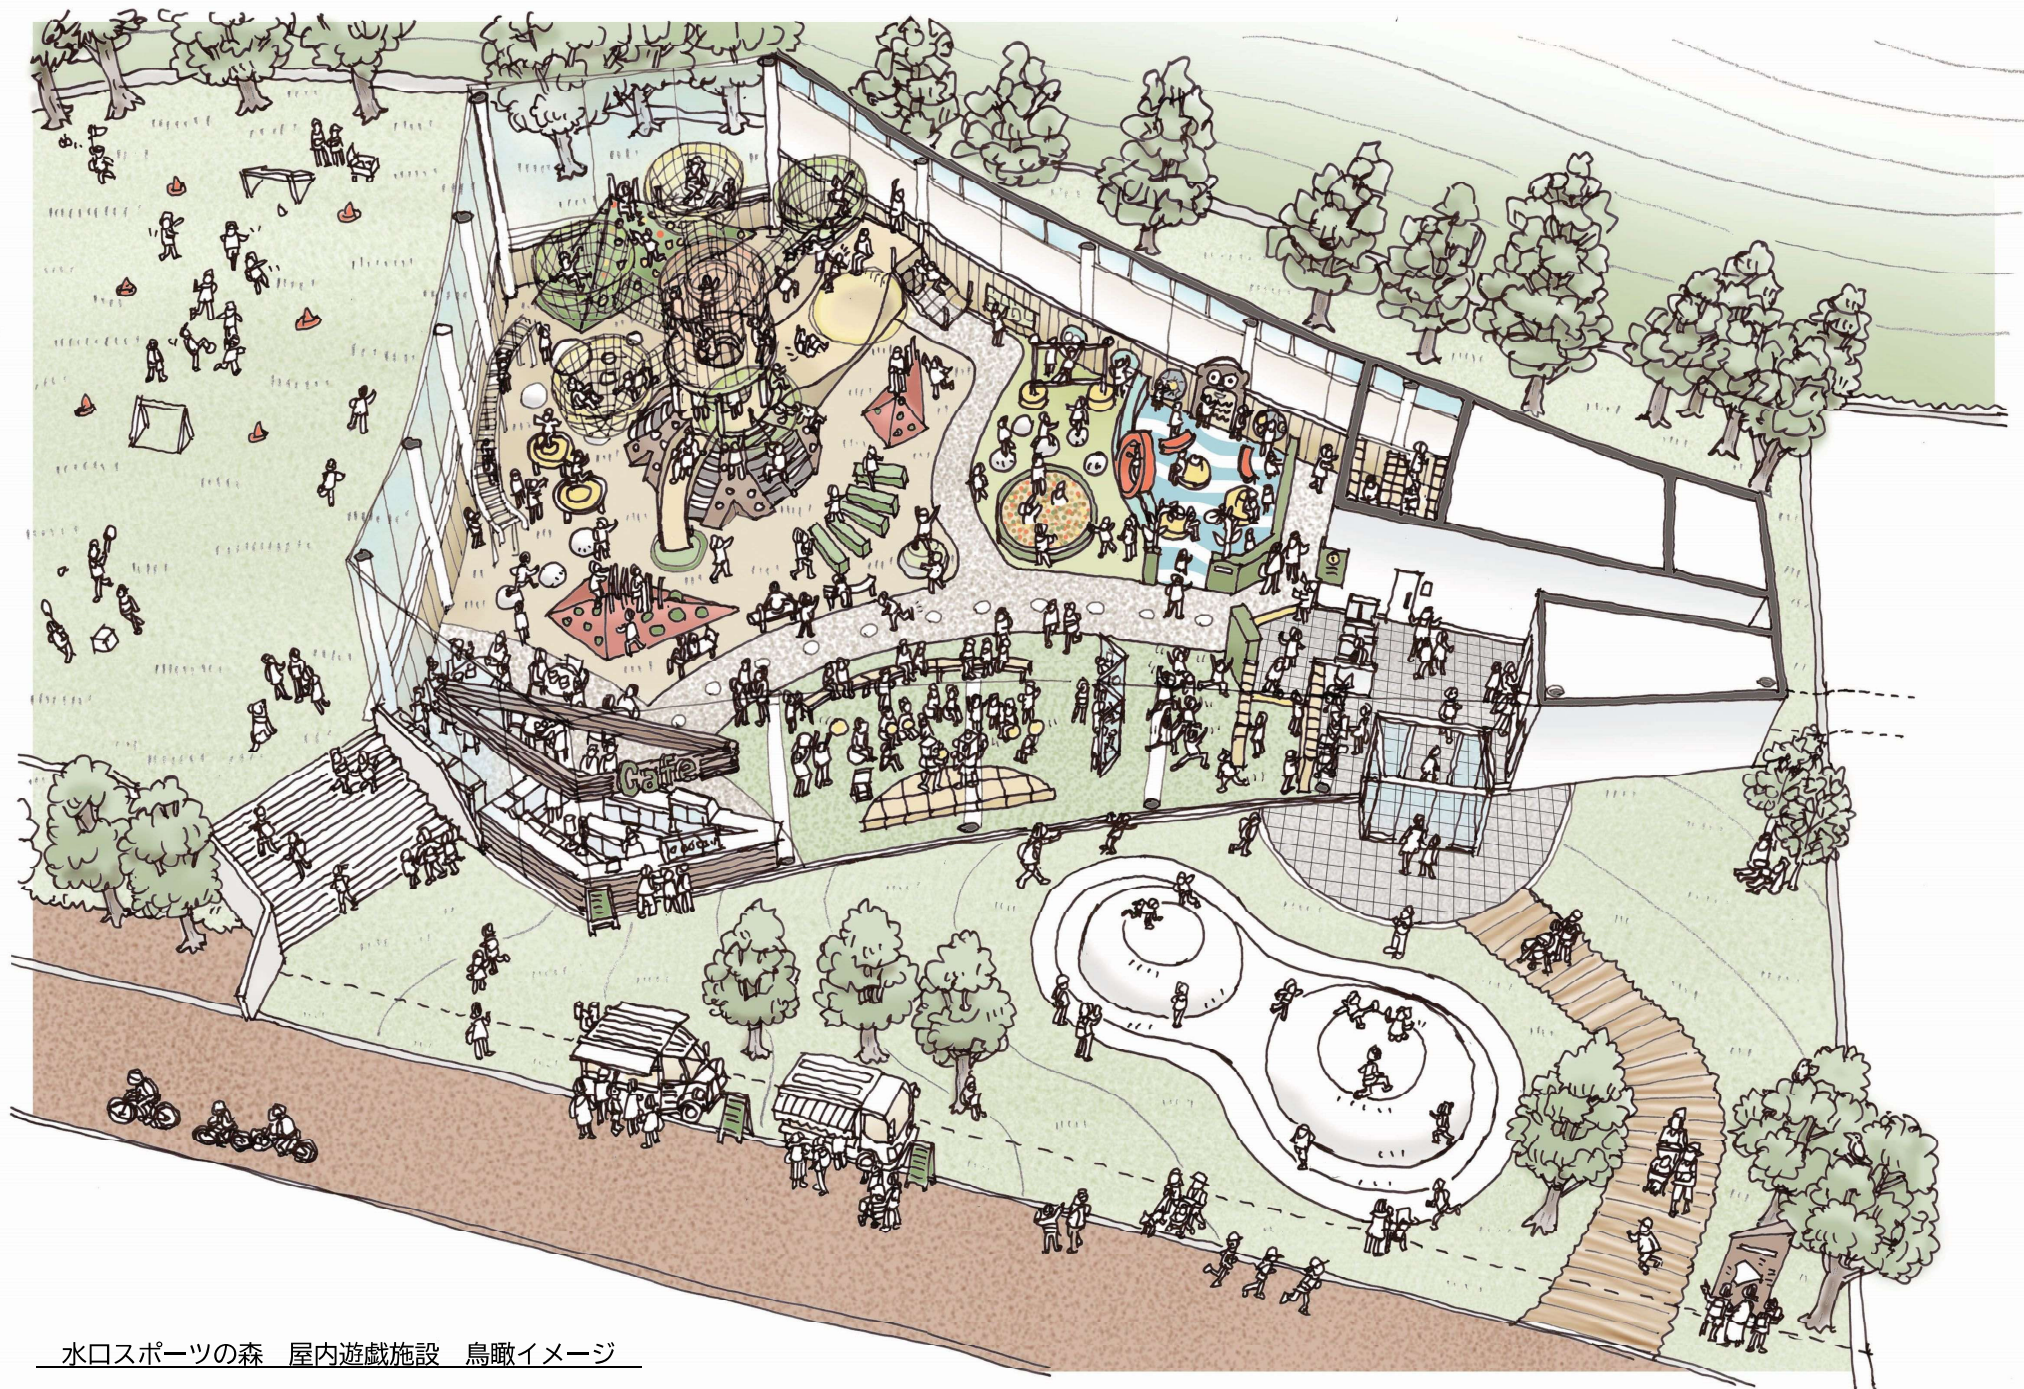


水口スポーツの森 屋内遊戯施設 鳥瞰イメージ

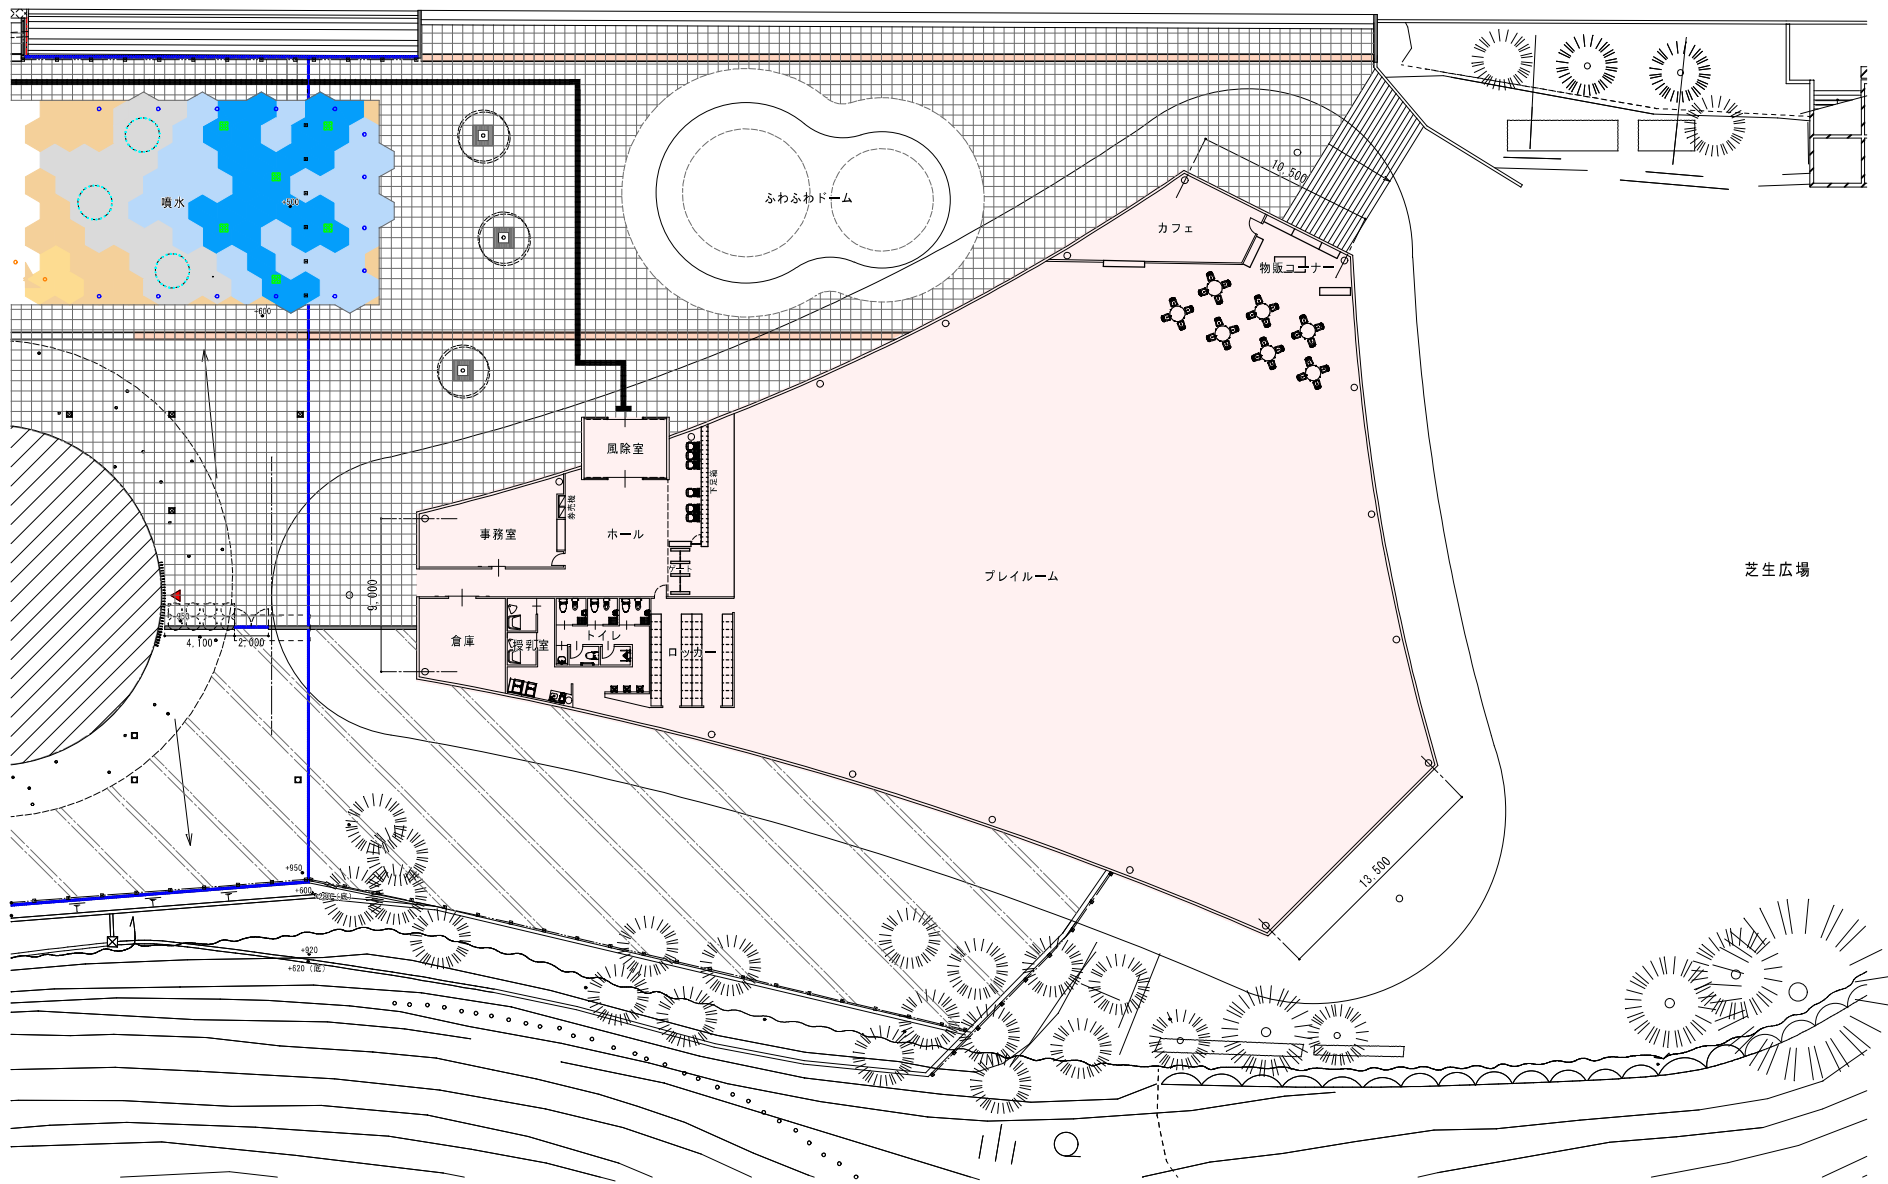

	工事名				No.	プラン-A	<基本計画>	
	水口スポーツの森屋内遊戯施設新築工事						平面図	
	SCALE 3(1)×1,100 3(2)×1,200							
	DATE 2023.09							

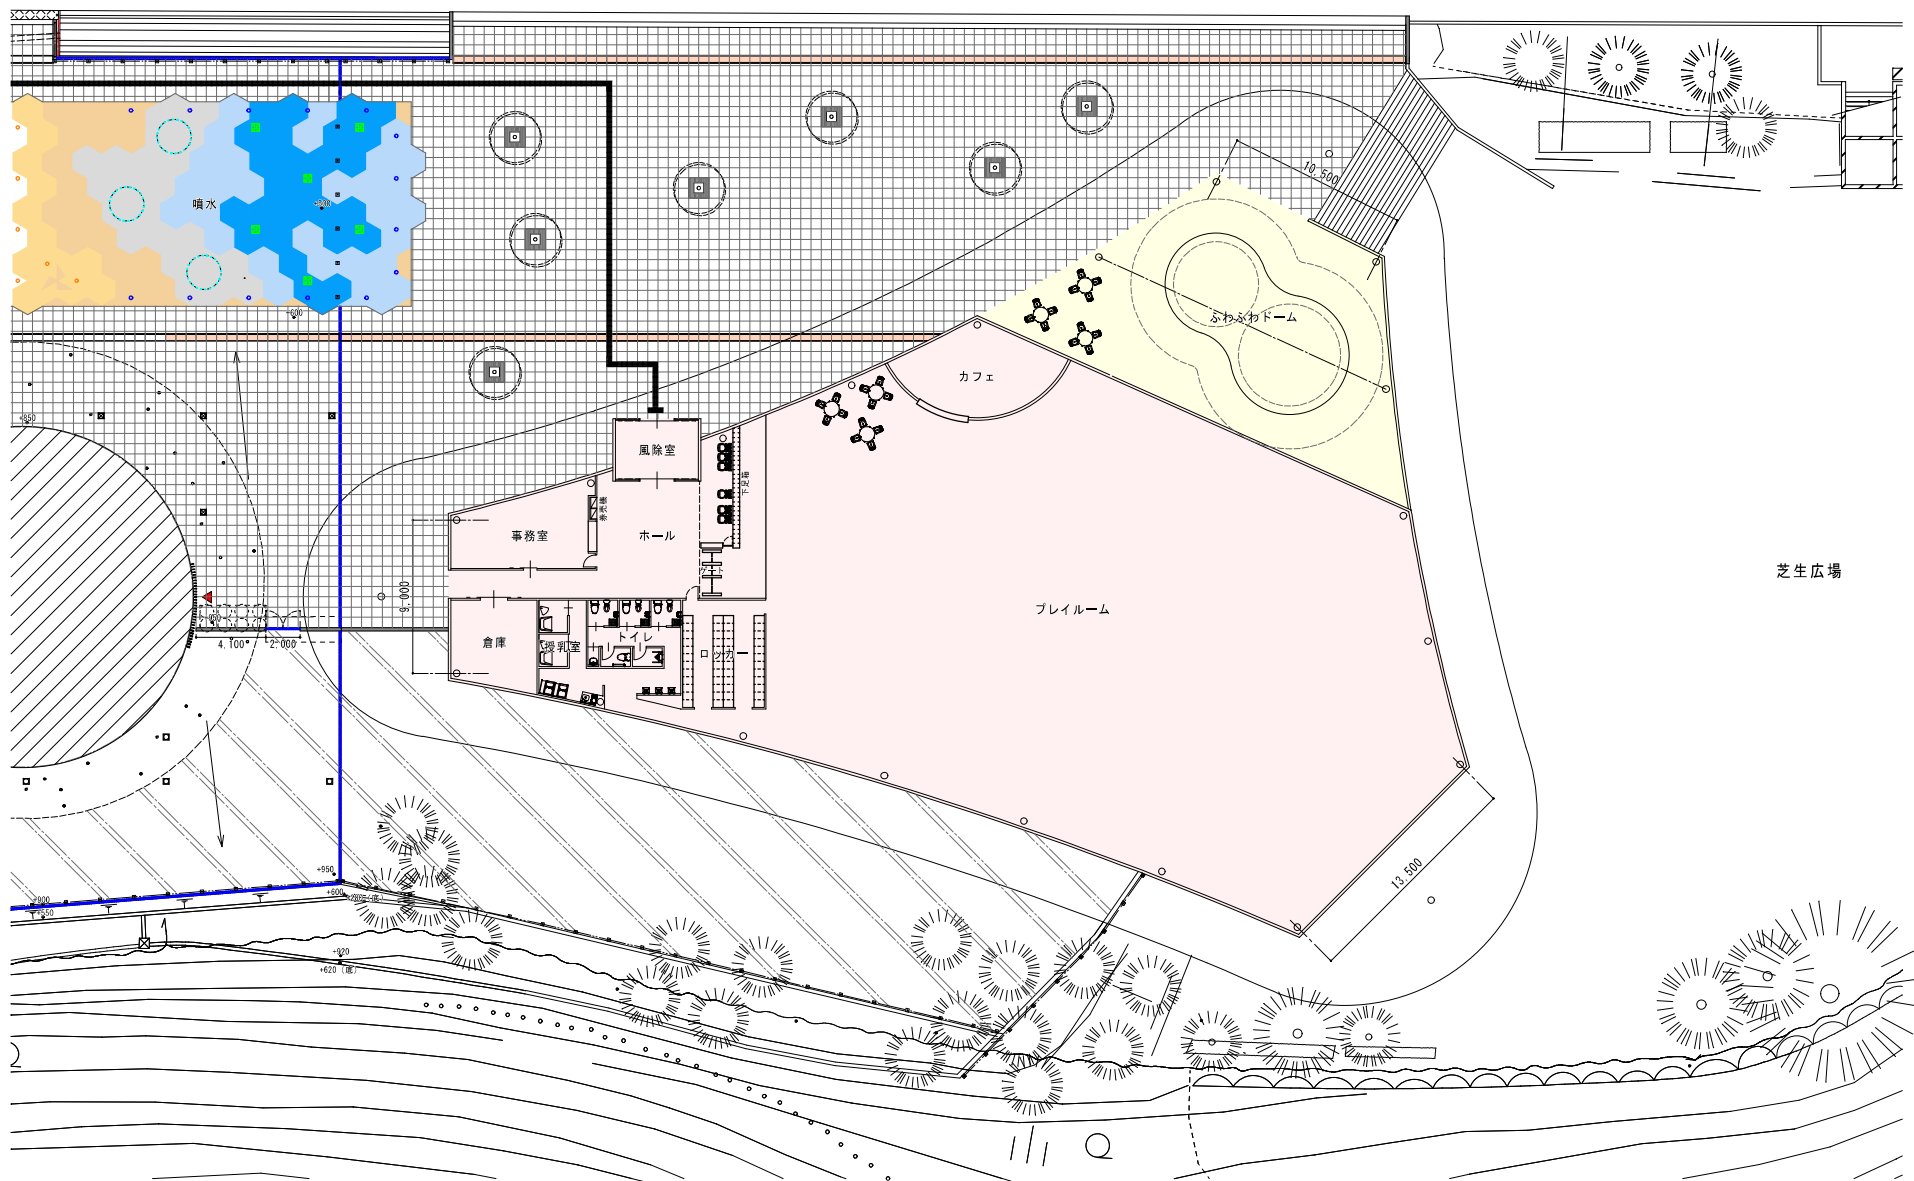

					工事名				No.				＜基本計画＞			
					水口スポーツの森屋内遊戯施設新築工事											
					SCALE (A1)D=1:150 (A3)D=1:300								プラン-B			
					DATE 2023.09								平面図			

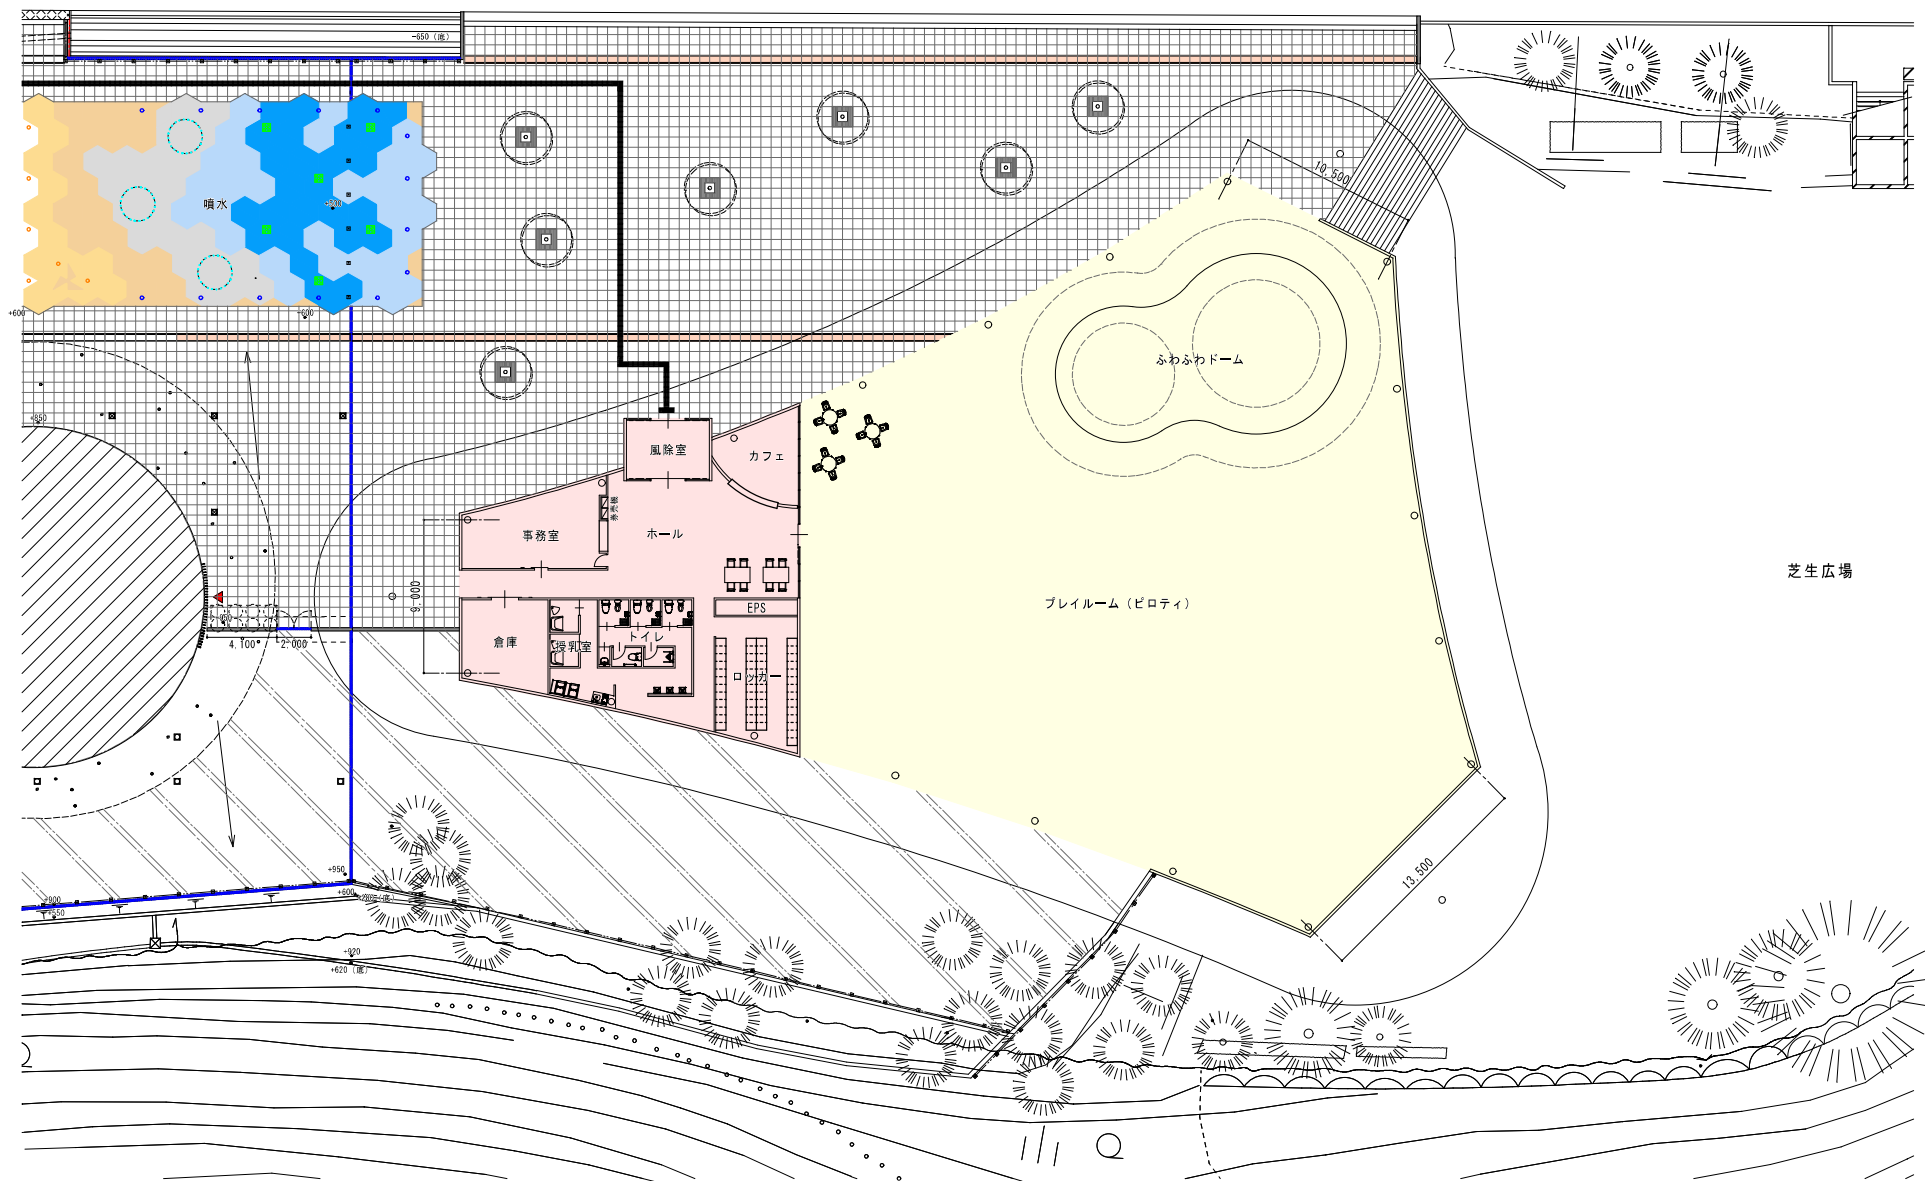

	工事名					水口スポーツの森屋内遊戯施設新築工事				NO.	プラン-C				＜基本計画＞	
	SCALE					(A)×(B)×150 (A)×(B)×300					平面図					
	DATE					2023.08										