

議案第 58 号

土地改良事業計画の廃止につき議決を求めることについて
上記の議案を提出する。


令和 7 年 6 月 4 日


甲賀市長 岩 永 裕 貴



土地改良事業計画の廃止につき議決を求めることについて

次のように土地改良事業計画において、事業内容を廃止することにつき、土地改良法（昭和24年法律第195号）第96条の3第1項の規定に基づき、議決を求める。

1	事業名	農村集落基盤再編・整備事業
2	地区名	甲賀2地区（用水路7：甲南町上野川工区）
3	事業施工箇所	滋賀県甲賀市甲南町野川
4	事業計画の概要	農業用排水施設整備 用水路 L = 402 m
5	事業年度	令和3年度から令和7年度まで（5箇年）
6	事業費	11,960千円
7	廃止理由	緊急性を要したため、地域で改修されたことにより廃止

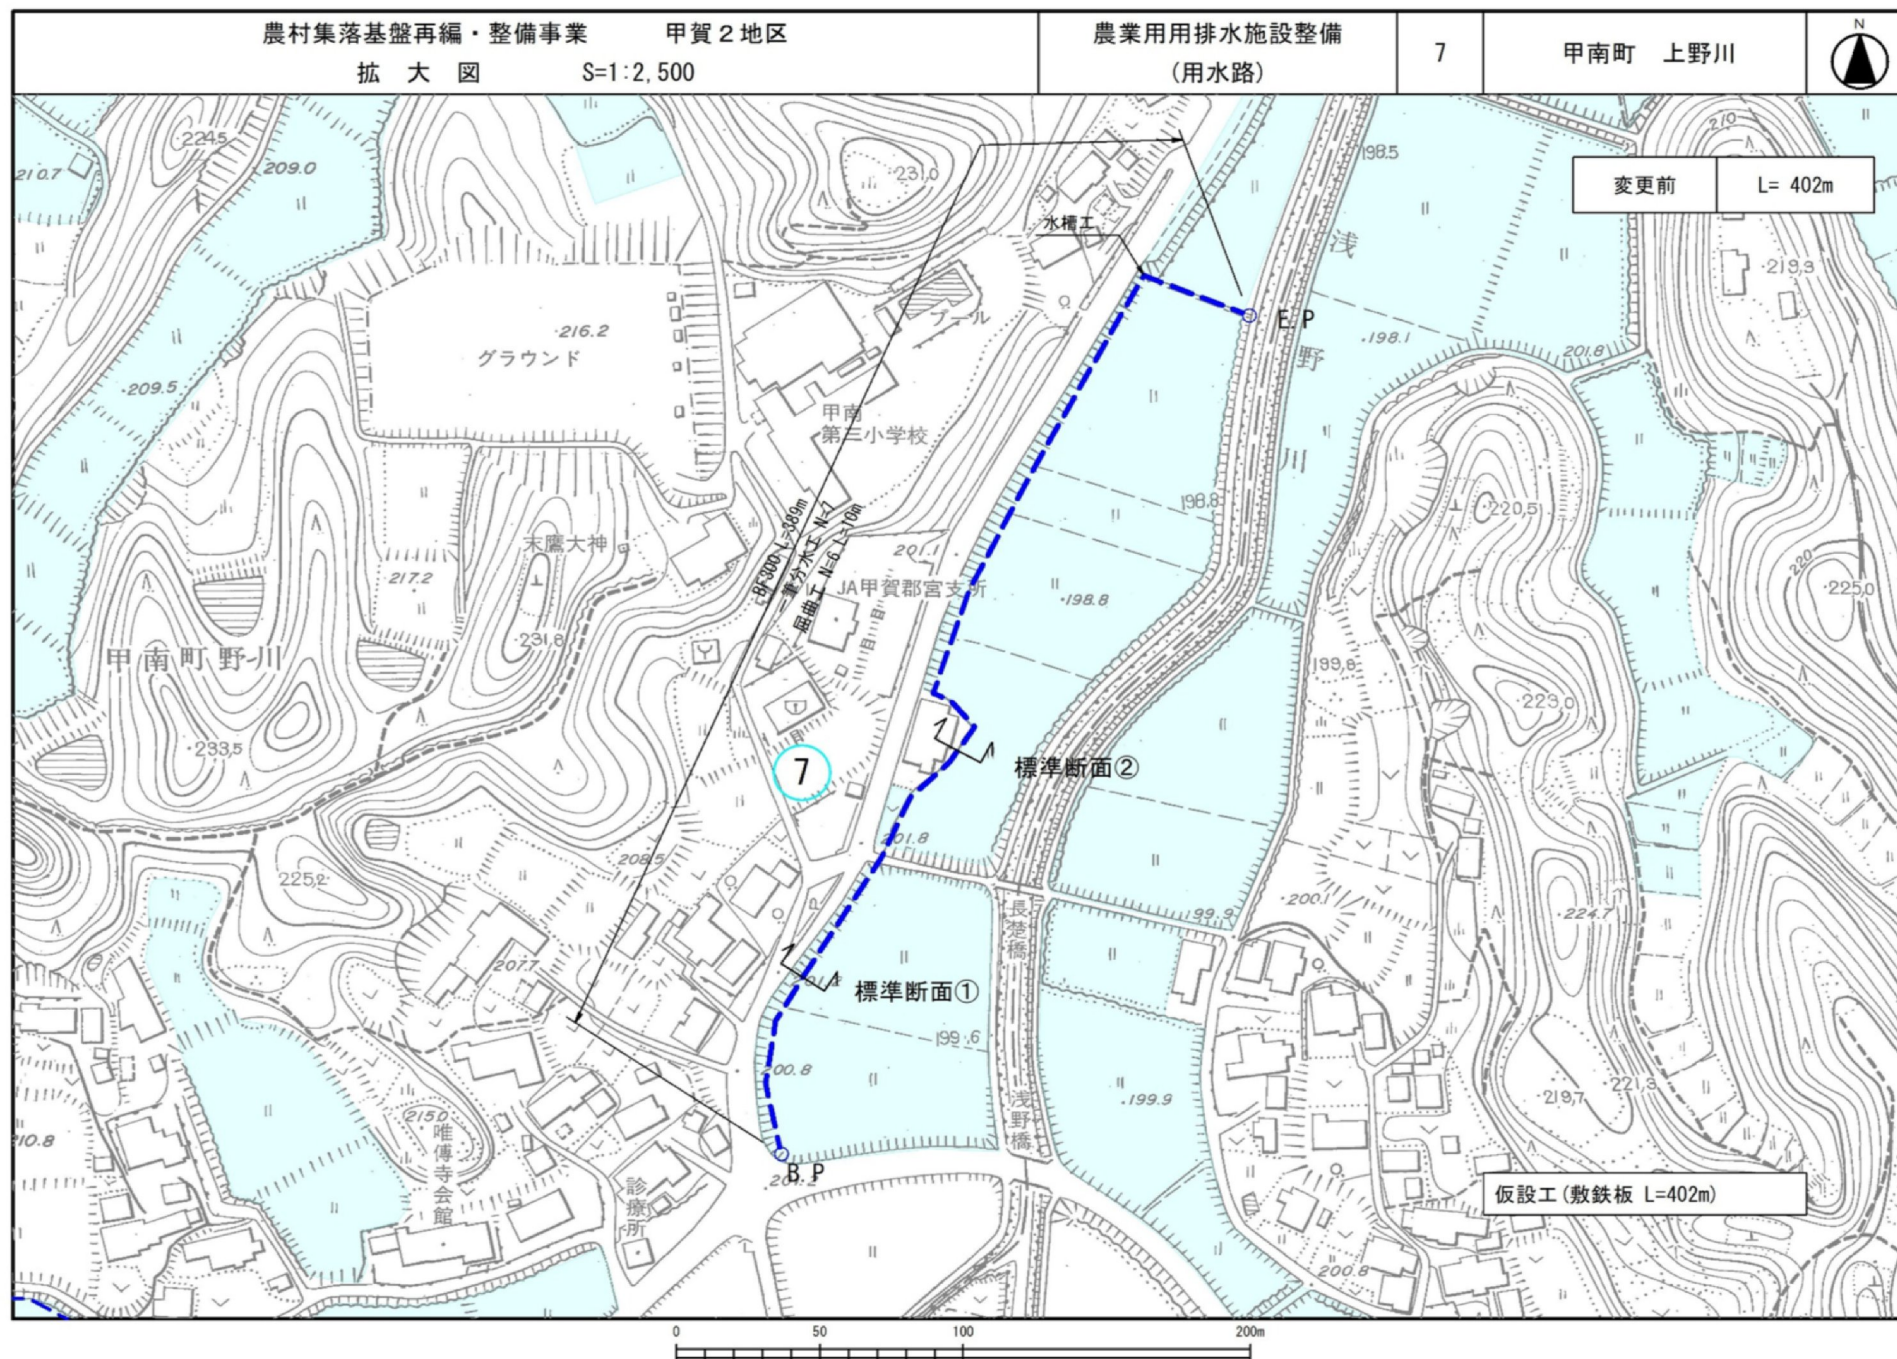

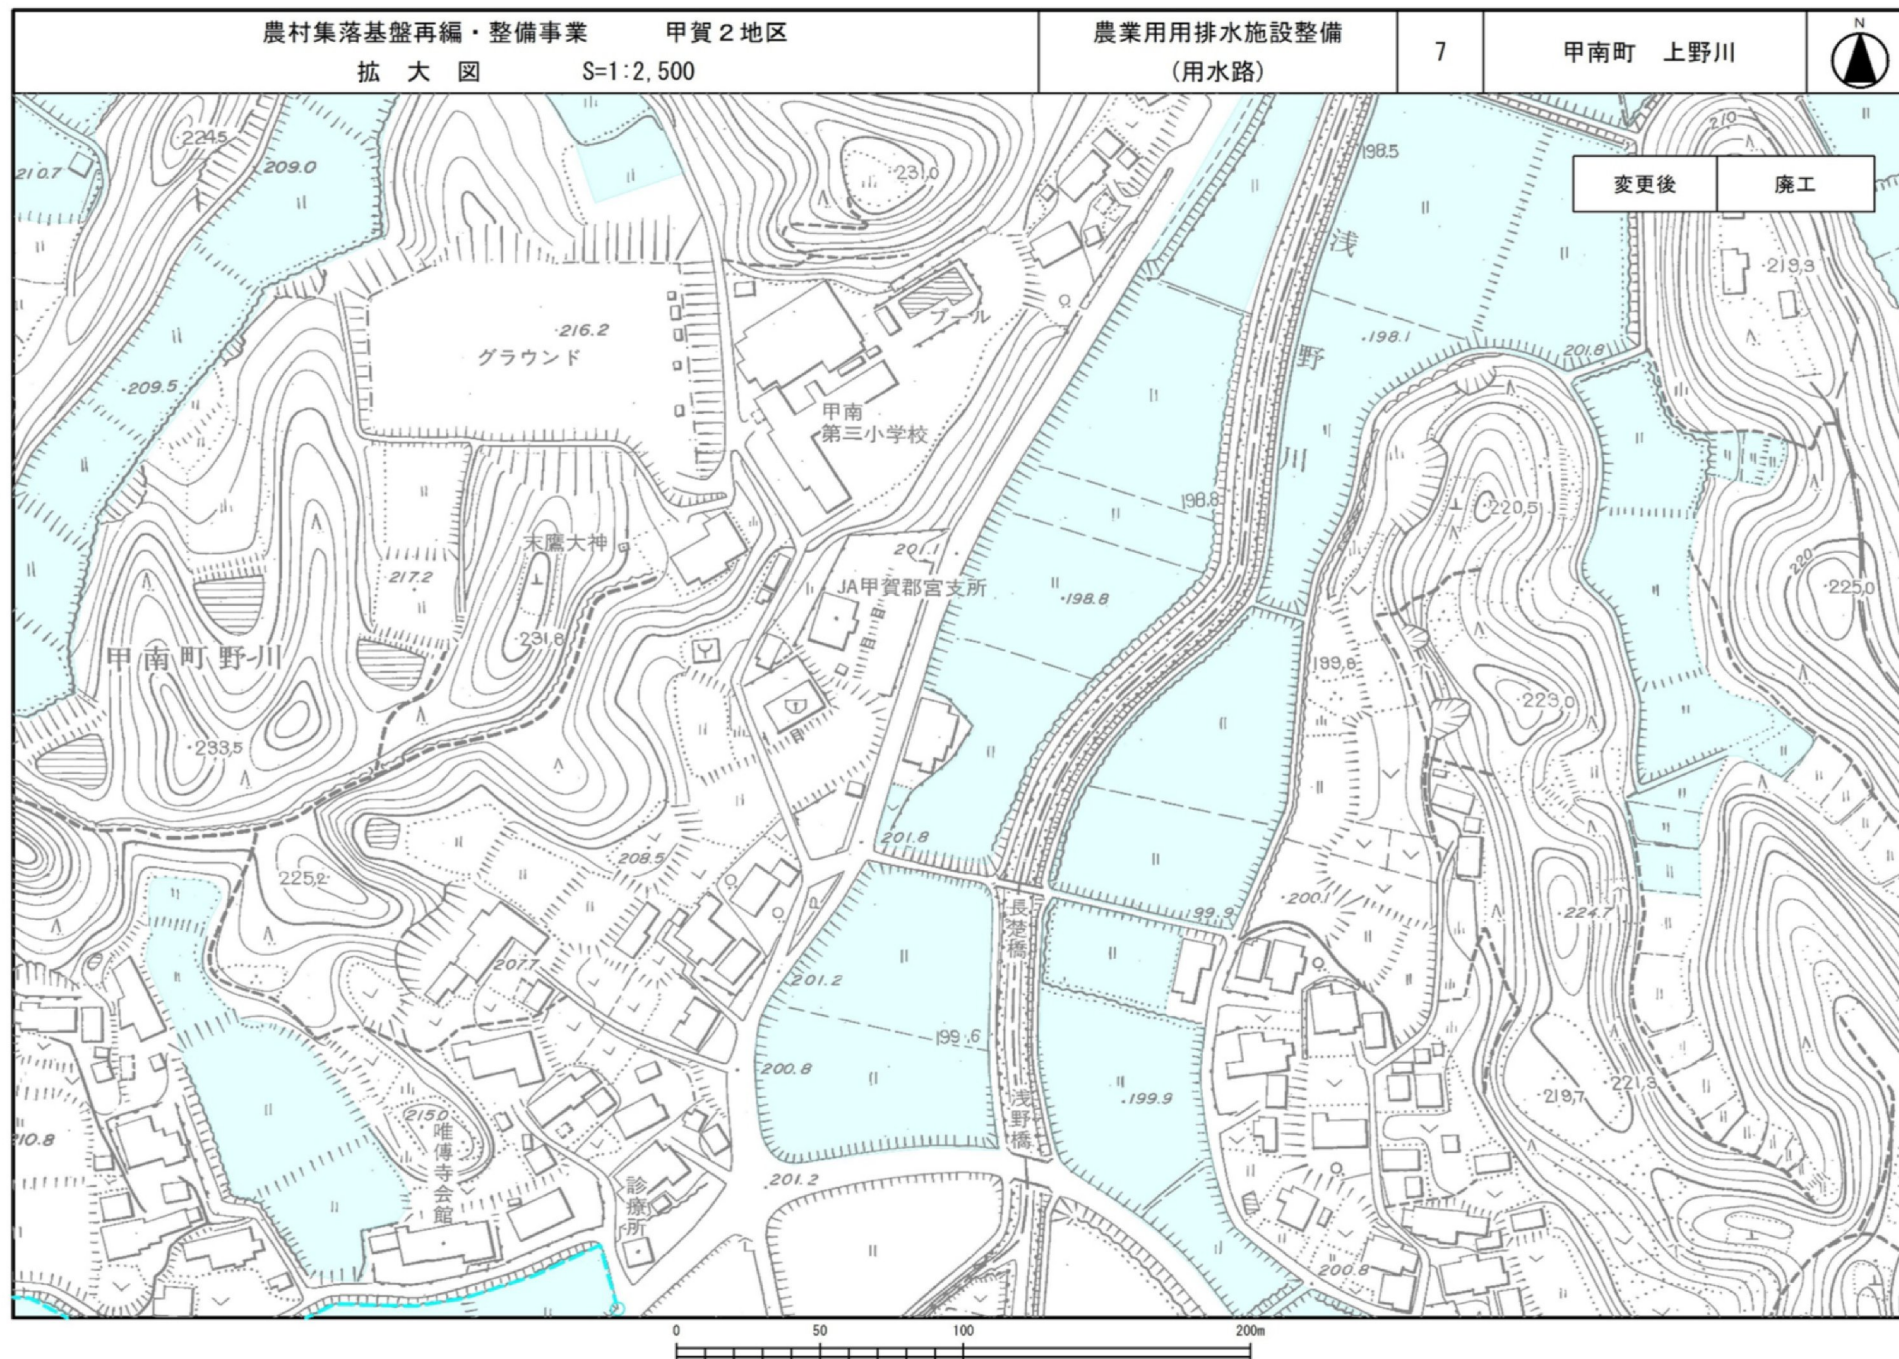

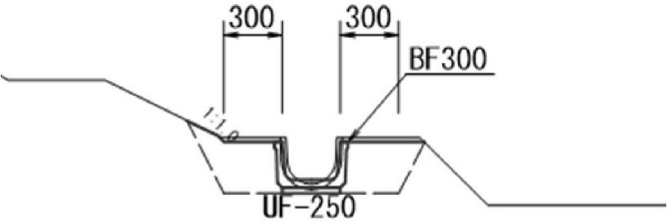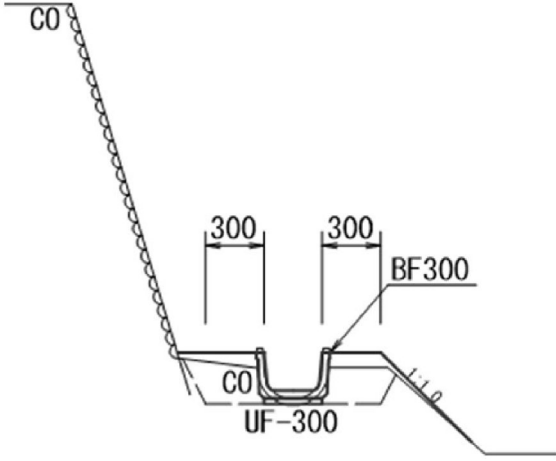標準断面図	農業用排水施設整備 (用水路)	7	甲南町 上野川
変更前	変更後		
標準断面①  標準断面② 	廃工		

議案第 59 号

市道路線の廃止につき議決を求めることについて

上記の議案を提出する。

令和 7 年 6 月 4 日


甲賀市長 岩 永 裕 貴

市道路線の廃止につき議決を求めることについて

次のとおり市道路線を廃止することにつき、道路法（昭和２７年法律第１８０号）第１０条第３項の規定により準用する同法第８条第２項の規定に基づき、議決を求める。


整理 番号	路線番号	路 線 名	起 点
			終 点
１	３４０４８	中学校前団地３号線	甲賀町大原中字野代地先
			甲賀町大原中字野代地先

市道路線の廃止 位置図

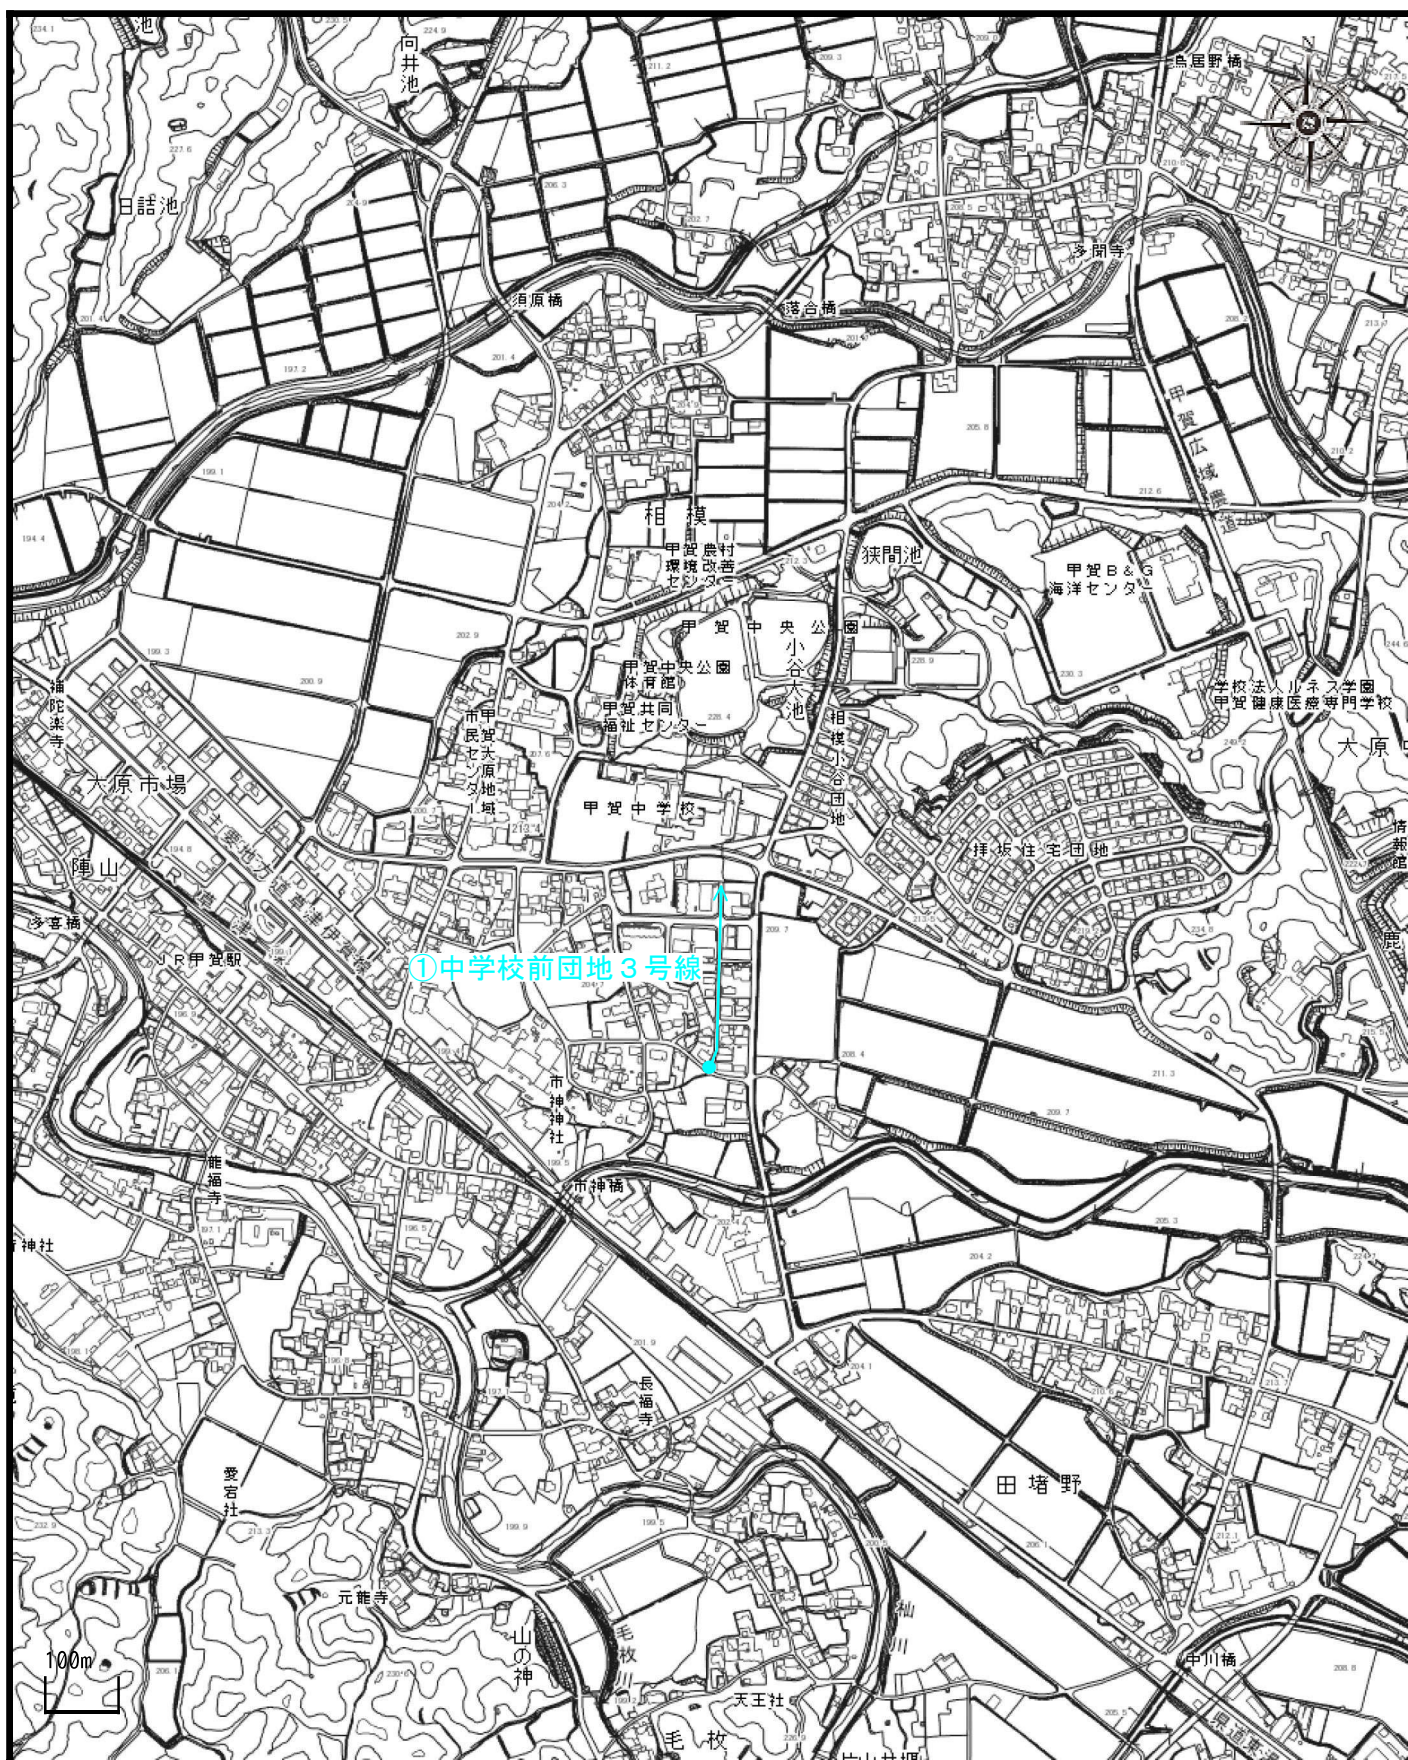

縮尺 S=1/10,000

市道路線の廃止 平面図

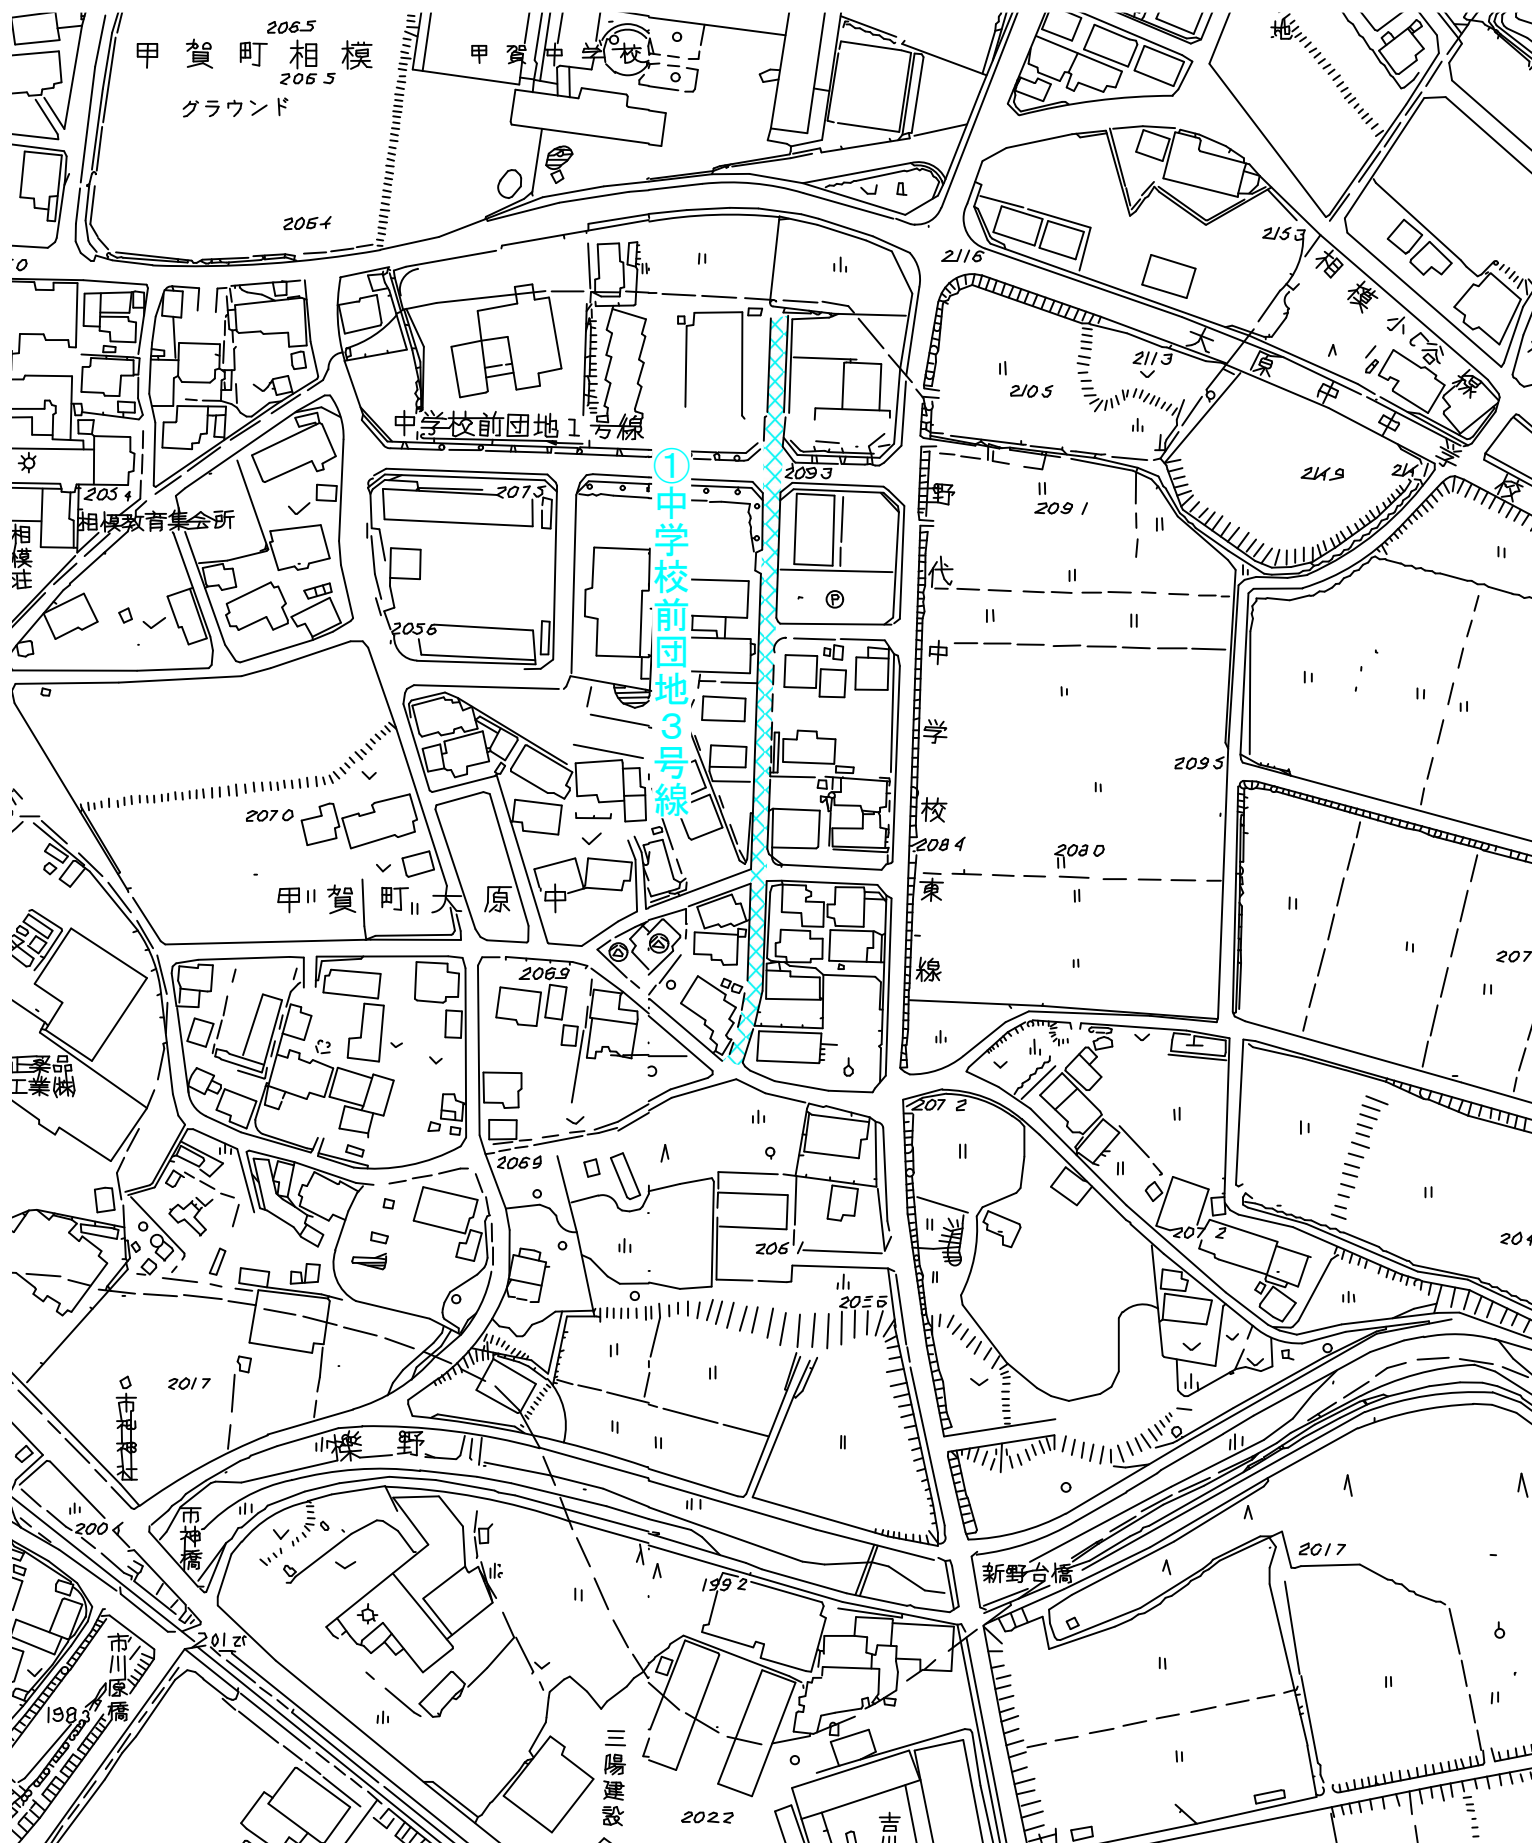

縮尺 S=1/2,500

議案第 6 0 号

市道路線の認定につき議決を求めることについて
上記の議案を提出する。

令和 7 年 6 月 4 日

甲賀市長 岩 永 裕 貴

市道路線の認定につき議決を求めることについて


次のとおり市道路線を認定することにつき、道路法（昭和２７年法律第１８０号）第８条第２項の規定に基づき、議決を求める。

整理 番号	路線番号	路 線 名	起 点
			終 点
１	３ ９ ０ ４ ７	下川敷・神之木線	甲賀町小佐治字下川敷地先
			甲賀町小佐治字神之木地先
２	３ ９ ０ ４ ８	相模・小谷１号線	甲賀町相模字小谷地先
			甲賀町相模字小谷地先
３	３ ４ ０ ４ ８	中学校前団地３号線	甲賀町大原中字野代地先
			甲賀町相模字小谷地先


市道路線の認定 位置図

縮尺 $S=1/10,000$


市道路線の認定 平面図

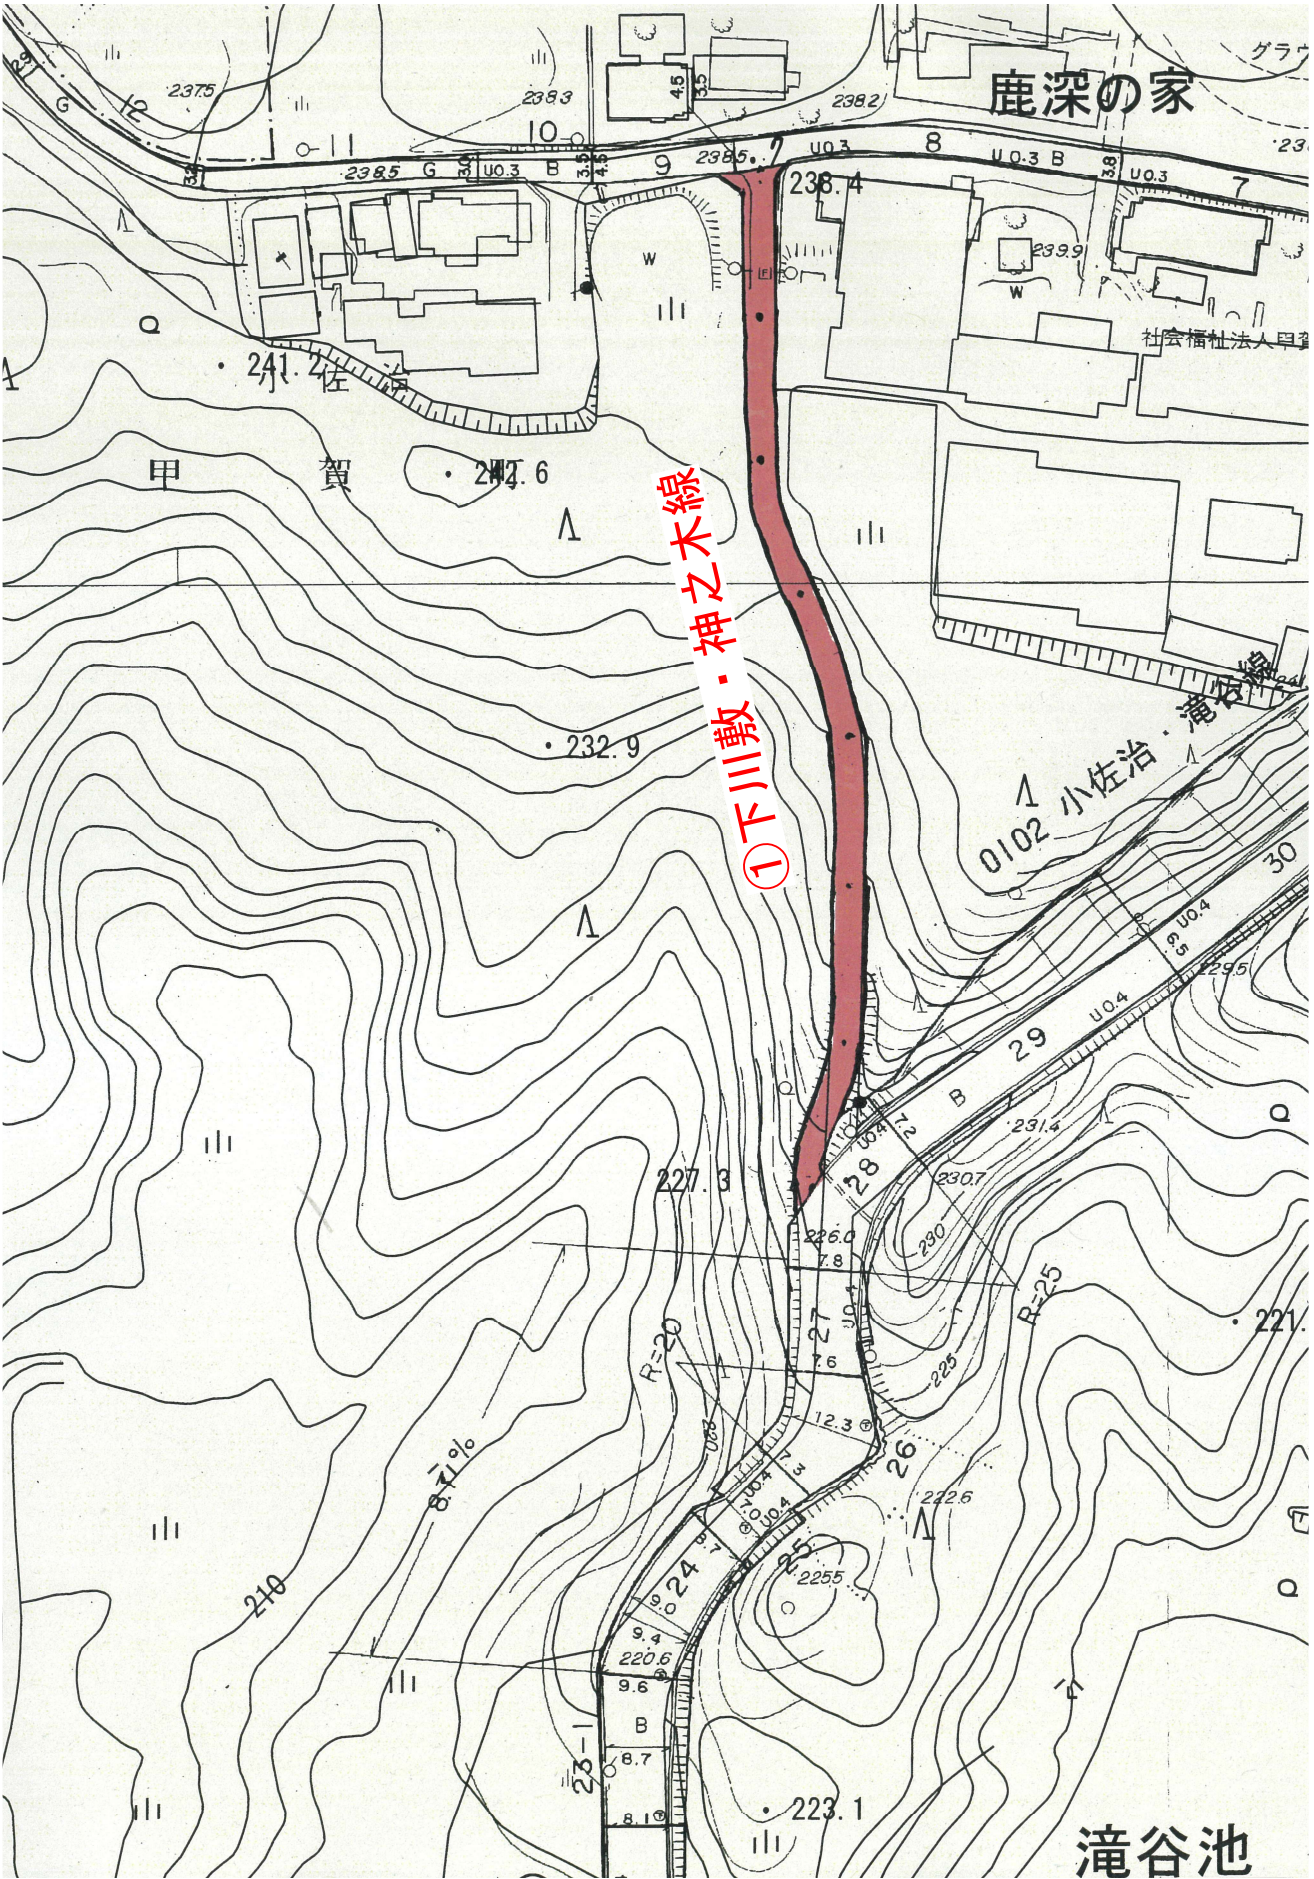

縮尺 S=1/1,000

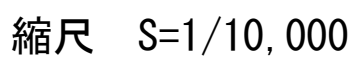


市道路線の認定 平面図

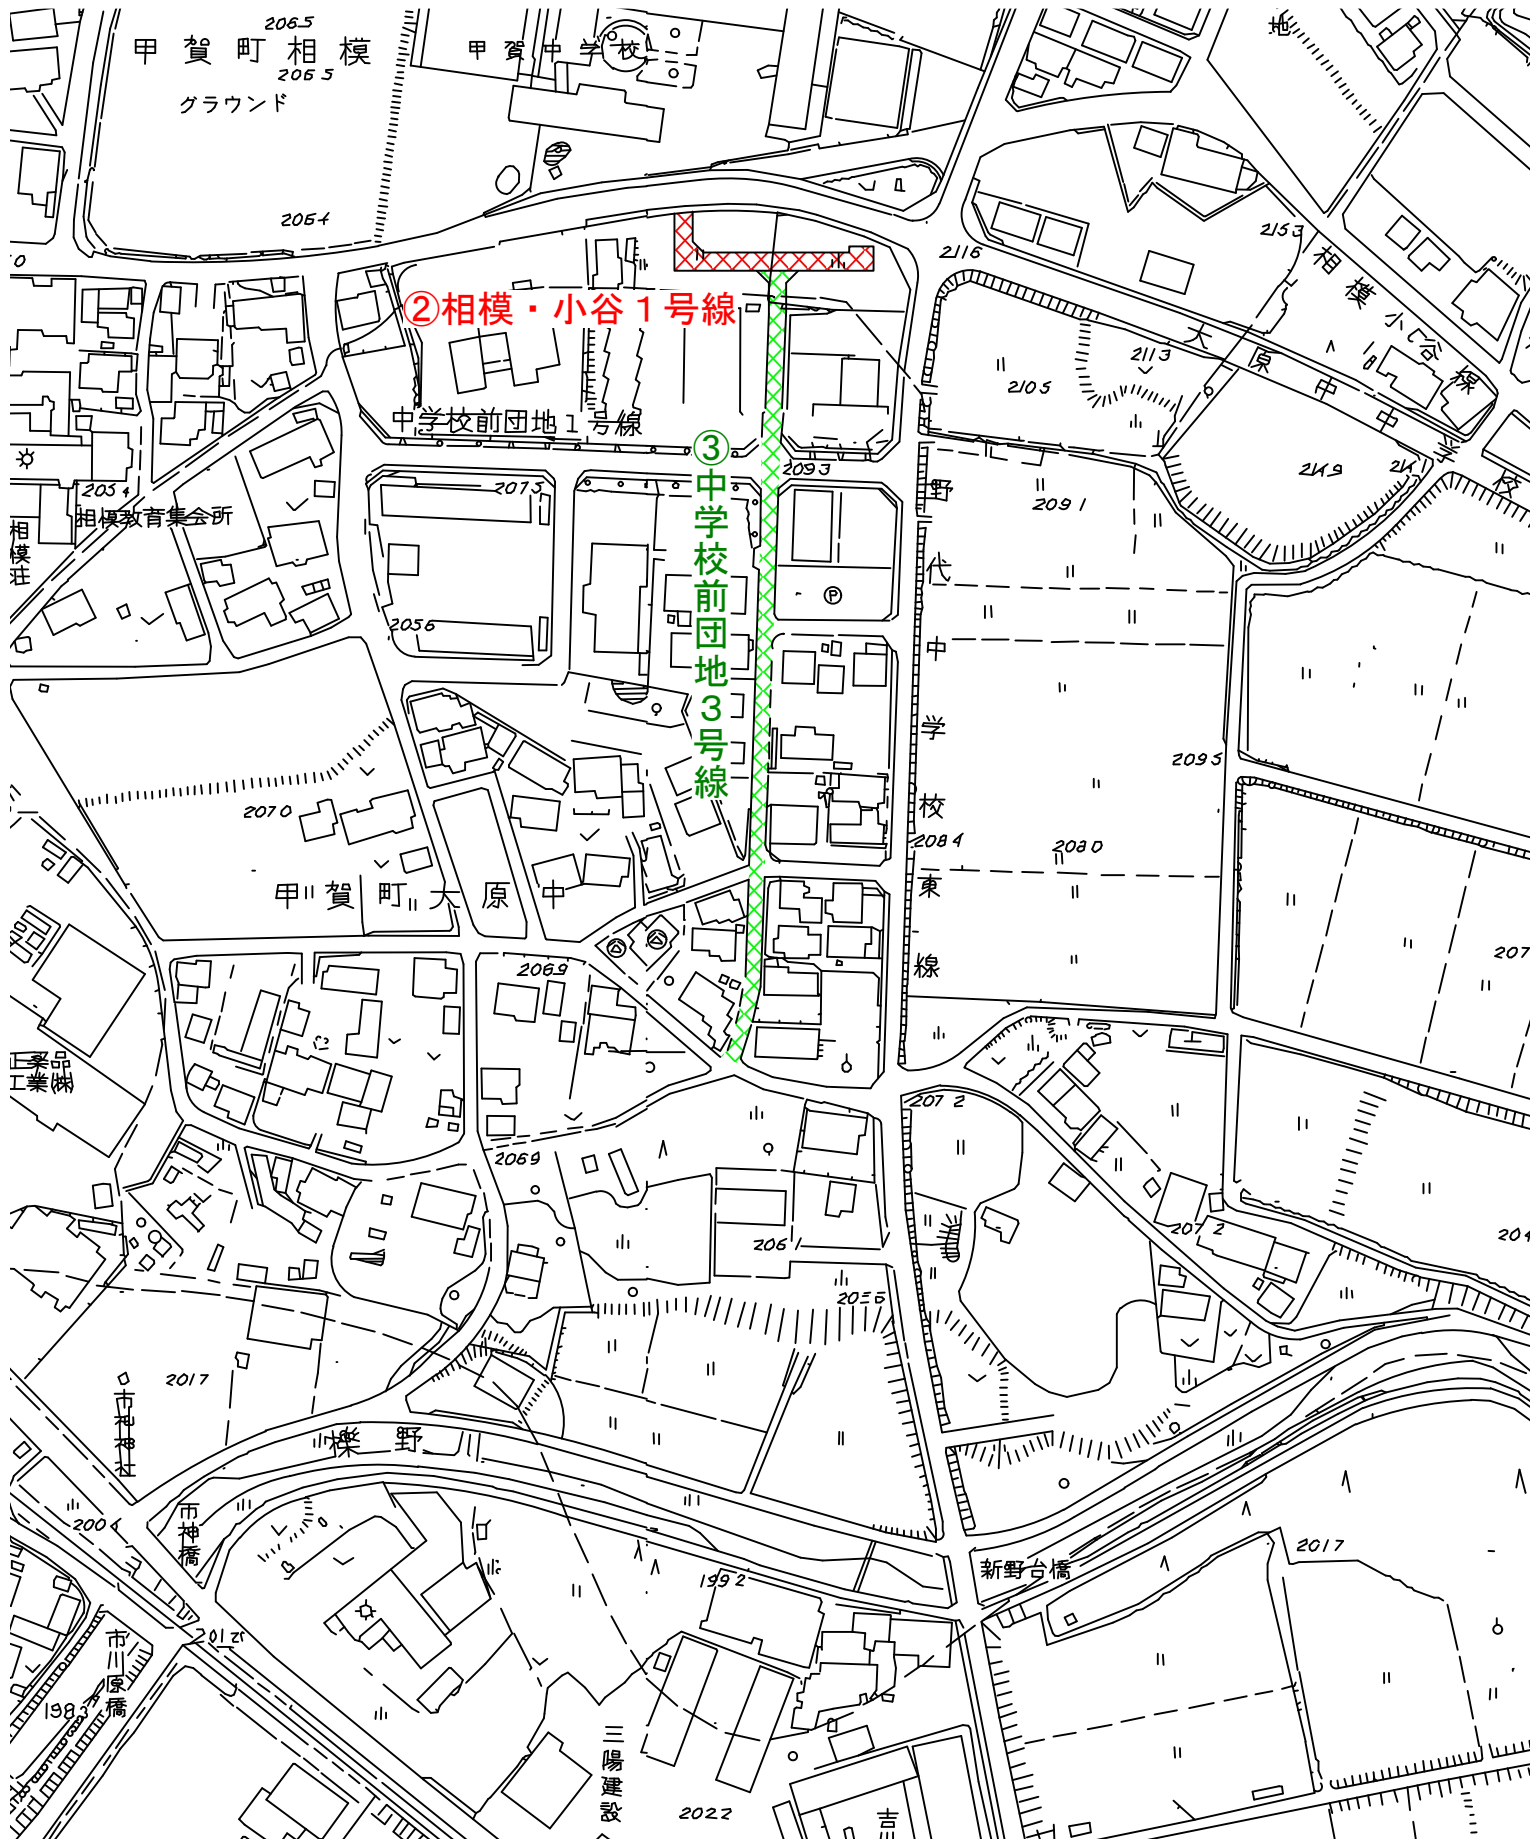

縮尺 S=1/2,500

市道路線の認定 平面図

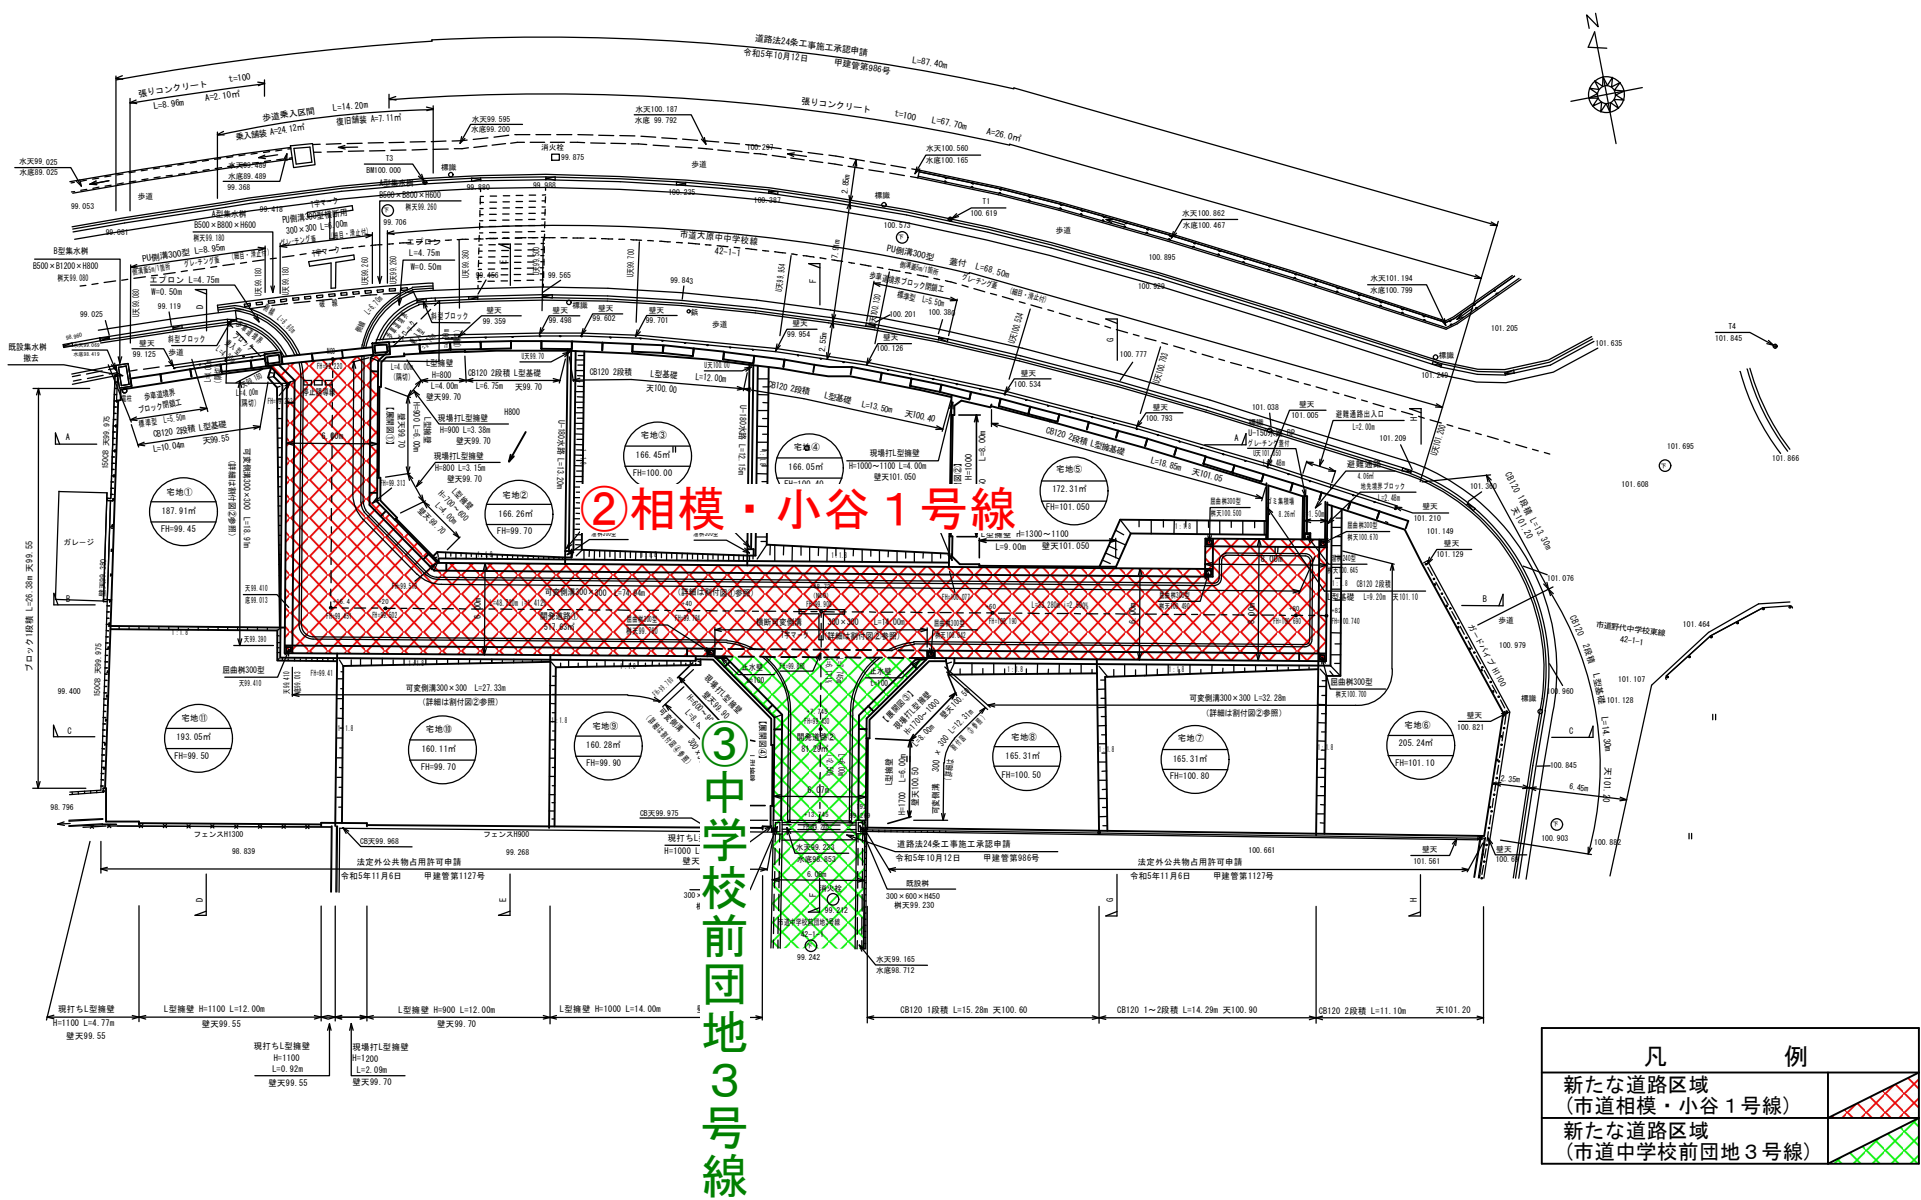

縮尺 S=1/500