

議案第91号

和解及び損害賠償の額を定めることにつき議決を求めることについて
上記の議案を提出する。

令和7年8月22日

甲賀市長 岩 永 裕 貴

和解及び損害賠償の額を定めることにつき議決を求めることについて

次のように倒木による建物の破損事故に係る和解及び損害賠償の額を定めることにつき、地方自治法（昭和22年法律第67号）第96条第1項第12号及び第13号の規定に基づき、議決を求める。

令和7年8月22日

甲賀市長 岩 永 裕 貴

2, 775, 250円

(参考) 令和6年11月1日、甲賀市甲賀町神保地先の市有地からの倒木により、隣接する相手方の建物に損害を与えたことによる損害賠償金である。

議案第91号 参考資料

和解及び損害賠償の額を定めることにつき議決を求めることについて


次のように倒木による建物の破損事故に係る和解及び損害賠償の額を定めることにつき、地方自治法（昭和22年法律第67号）第96条第1項第12号及び第13号の規定に基づき、議決を求める。

【概要】

令和6年11月1日、甲賀市甲賀町神保地先の市有地からの倒木により、隣接する相手方の建物に損害を与えたことによる損害賠償の額を定めたもの。

【賠償金】2,775,250円

位置図

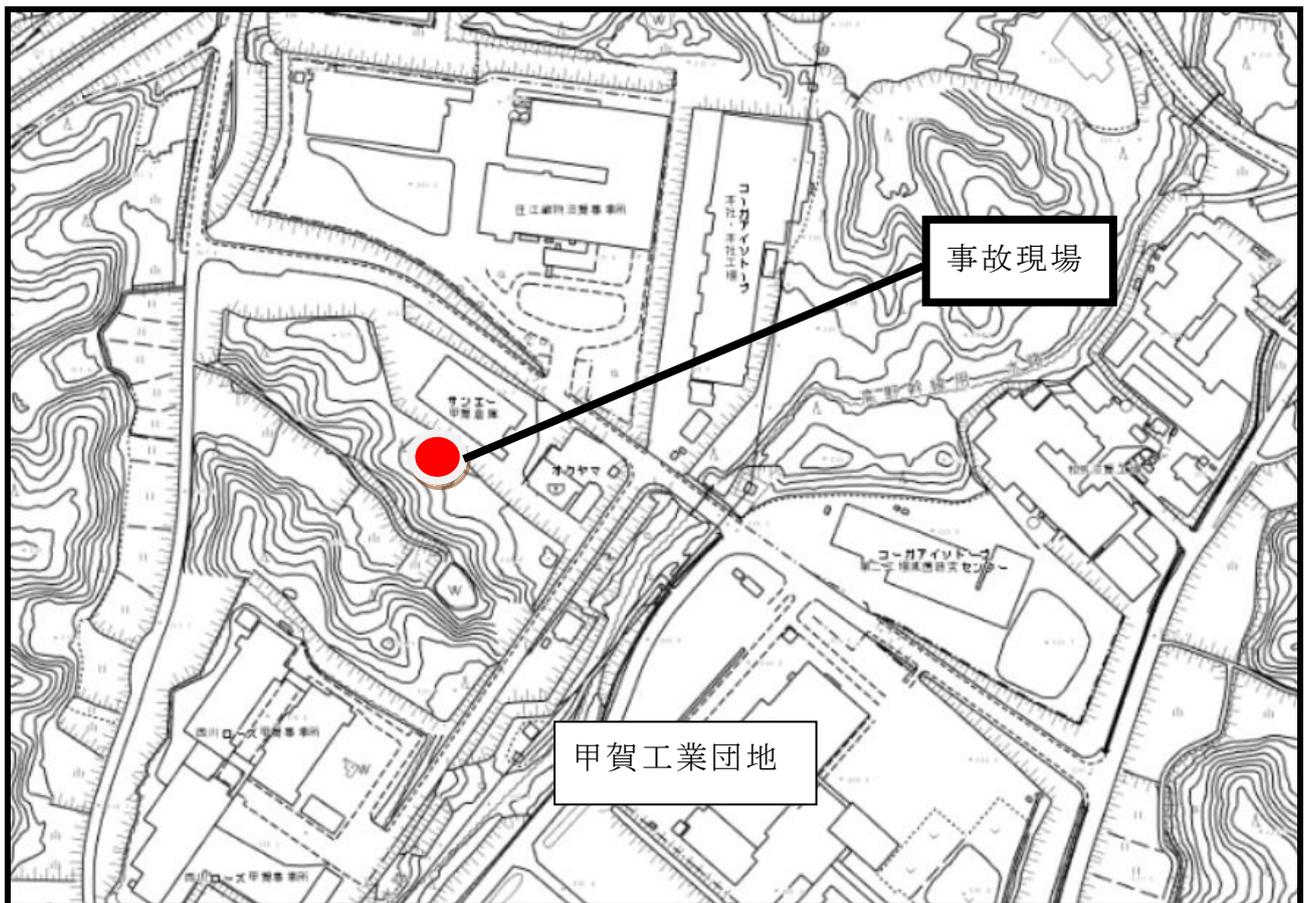

議案第92号

契約の締結につき議決を求めることについて
上記の議案を提出する。

令和7年8月22日

甲賀市長 岩 永 裕 貴

契約の締結につき議決を求めることについて

次のように請負契約を締結することにつき、地方自治法（昭和22年法律第67号）第96条第1項第5号及び甲賀市議会の議決に付すべき契約及び財産の取得又は処分に関する条例（平成16年甲賀市条例第42号）第2条の規定に基づき、議決を求める。

- 1 契約の目的 甲南情報交流センター等空調設備改修工事
- 2 契約の方法 一般競争入札
- 3 契約金額 220,000,000円
- 4 契約の相手方 滋賀県甲賀市水口町三本柳106番地
株式会社福本設備
代表取締役 福本 武

入札結果表

工事の名称等	令和7年度 第24号 甲南情報交流センター等空調設備改修工事		
工事場所	甲賀市甲南町竜法師 地内		
入札者	入札金額		摘要
	第1回	第2回	
株式会社福本 設備	203,000,000円	200,000,000円	落札
株式会社テク ノミツボシ	209,000,000円	—	辞退

- 1 契約の相手方 滋賀県甲賀市水口町三本柳106番地
株式会社福本設備
代表取締役 福本 武
- 2 予定価格 221,650,000円
- 3 入札書比較価格 201,500,000円
- 4 契約金額 220,000,000円（入札金額に10%を加算）
- 5 入札日 第1回 令和7年7月30日 第2回 令和7年8月1日
- 6 工期（予定） 本契約成立の日から5日以内から
令和8年3月25日まで


議案第92号参考資料

令和7年度 第24号 甲南情報交流センター等空調設備改修工事 概要

- 1 工事番号 令和7年度 第24号
- 2 工事名 甲南情報交流センター等空調設備改修工事
- 3 工事場所 甲賀市甲南町竜法師 地内
- 4 工事内容 空調設備改修 1式
甲南情報交流センター
 - ・冷温水系統空調機器改修 1式
 - ・空調設備（EHP）改修 3台甲南農村環境改善センター（甲南公民館）
 - ・空調設備（EHP）改修 4台
- 5 工期（予定） 本契約成立の日から5日以内から
令和8年3月25日まで
- 6 契約の方法 一般競争入札

令和7年度 第24号
甲南情報交流センター等空調設備改修工事

- 【工期(予定)】
本契約成立の日から5日以内 ~ 令和8年3月25日
- 【契約の相手方】
株式会社福本設備 代表取締役 福本 武
- 【契約金額】
220,000,000円
- 【工事概要】
空調設備改修 1式
甲南情報交流センター
・冷温水系統空調機器改修 1式
・空調設備(EHP)改修 3台
甲南農村環境改善センター(甲南公民館)
・空調設備(EHP)改修 4台

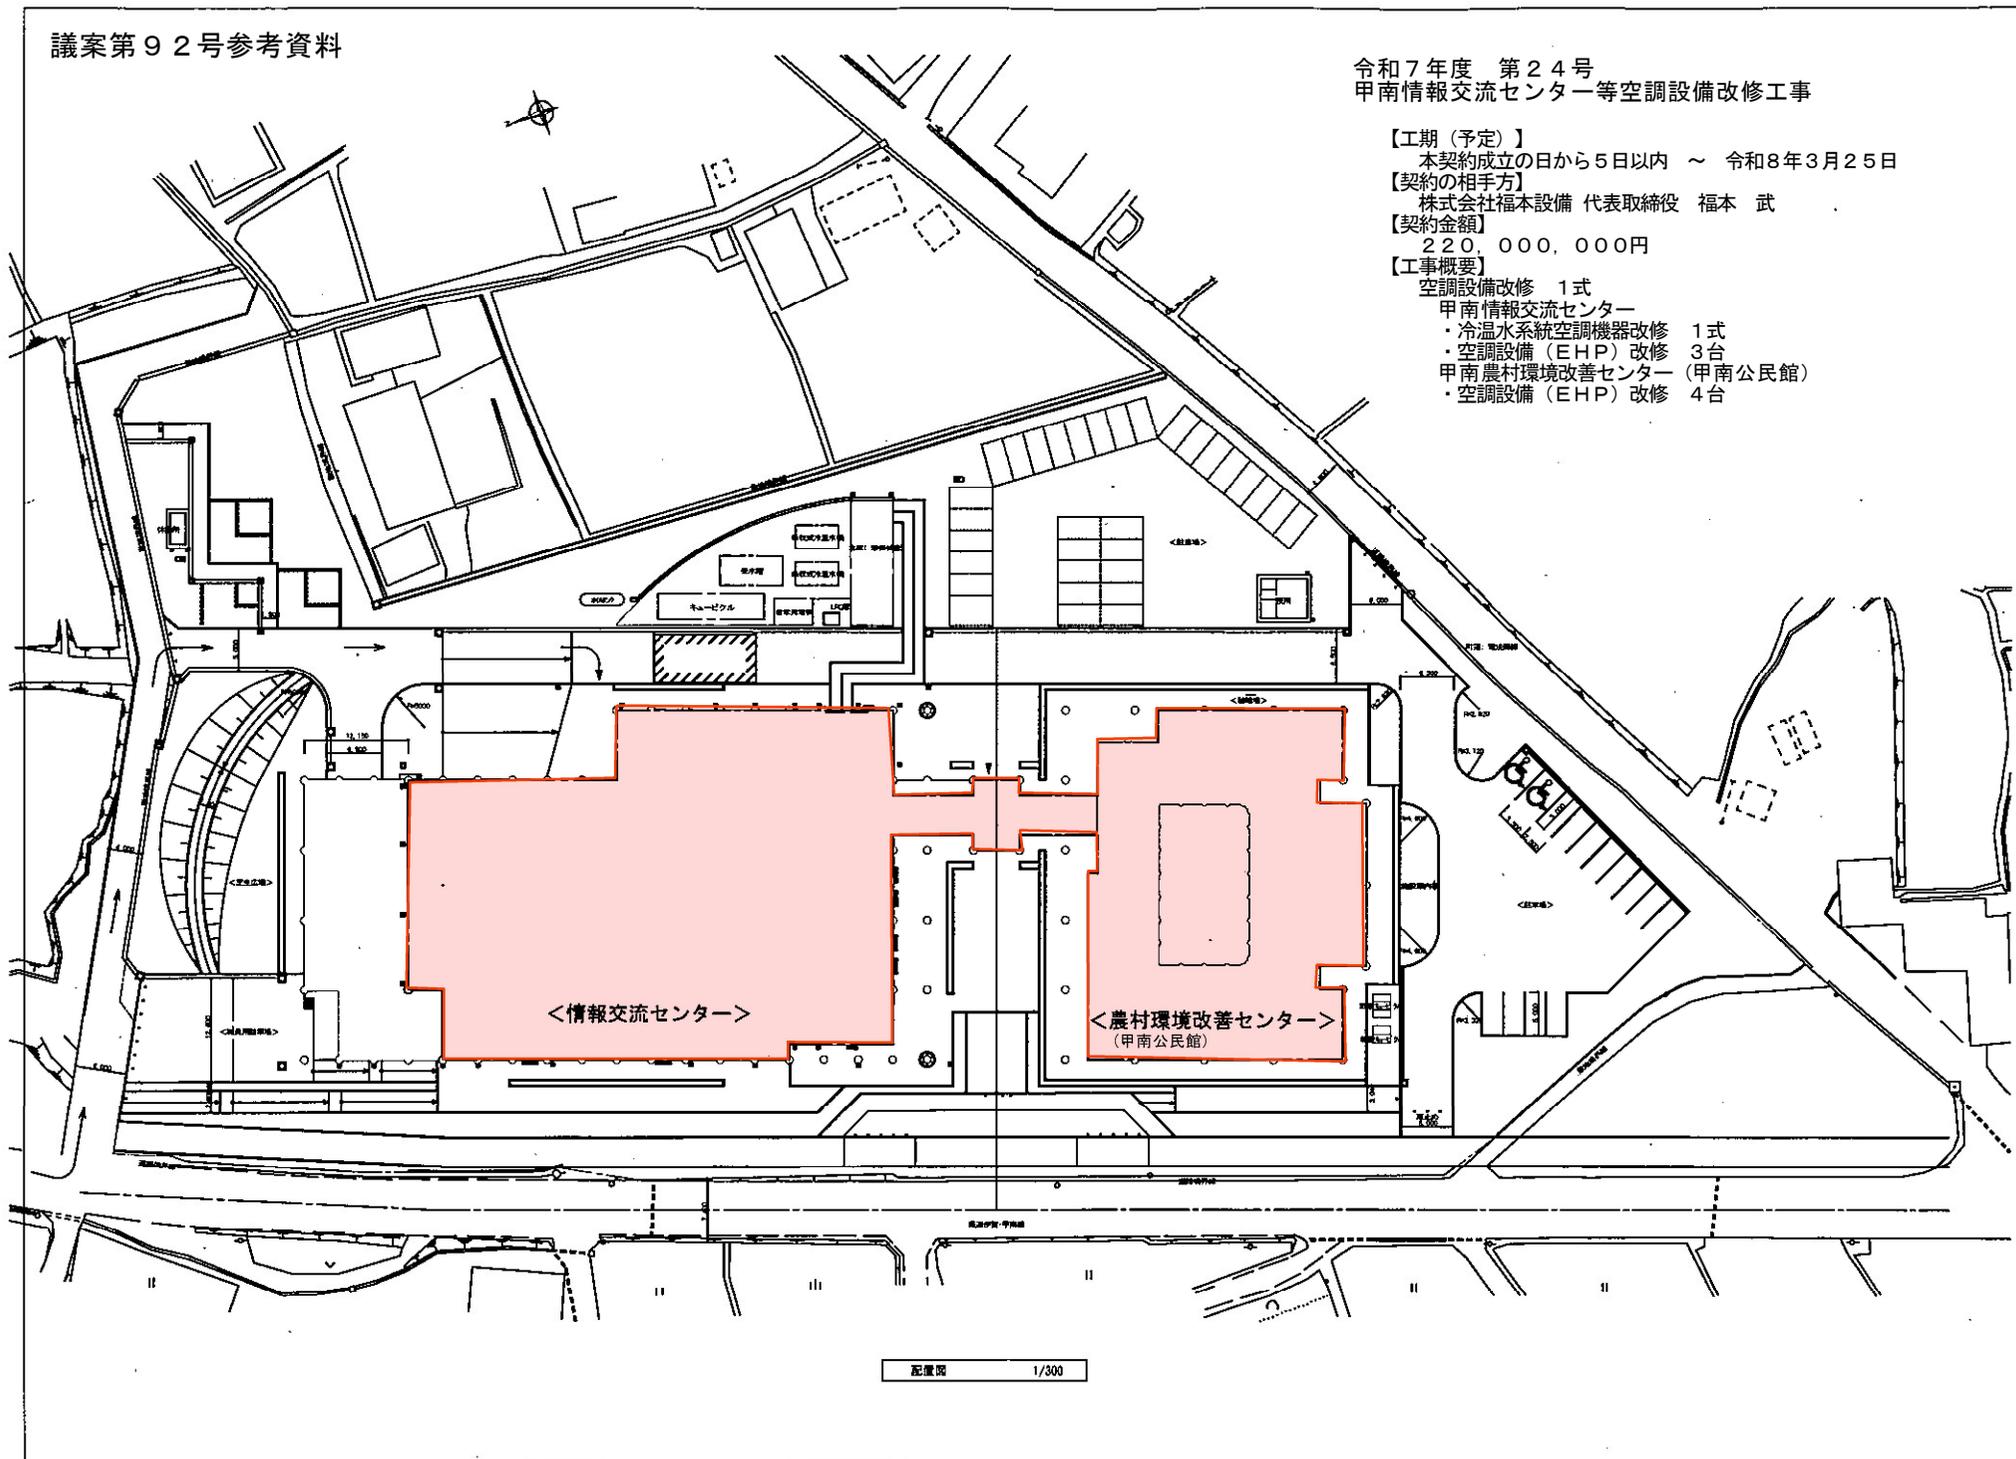

議案第93号

市道路線の認定につき議決を求めることについて

上記の議案を提出する。

令和7年8月22日


甲賀市長 岩 永 裕 貴

市道路線の認定につき議決を求めることについて

次のとおり市道路線を認定することにつき、道路法（昭和27年法律第180号）第8条第2項の規定に基づき、議決を求める。


整理 番号	路線番号	路線名	起 点
			終 点
1	40897	野田上河原1号線	甲南町野田字上河原地先
			甲南町野田字上河原地先
2	40898	野田上河原2号線	甲南町野田字上河原地先
			甲南町野田字上河原地先
3	40899	野田上河原3号線	甲南町野田字上河原地先
			甲南町野田字上河原地先
4	40900	野田上河原4号線	甲南町野田字上河原地先
			甲南町野田字上河原地先
5	40901	深川北ノ堂前線	甲南町深川字北ノ堂前地先
			甲南町深川字北ノ堂前地先

市道路線の認定 位置図

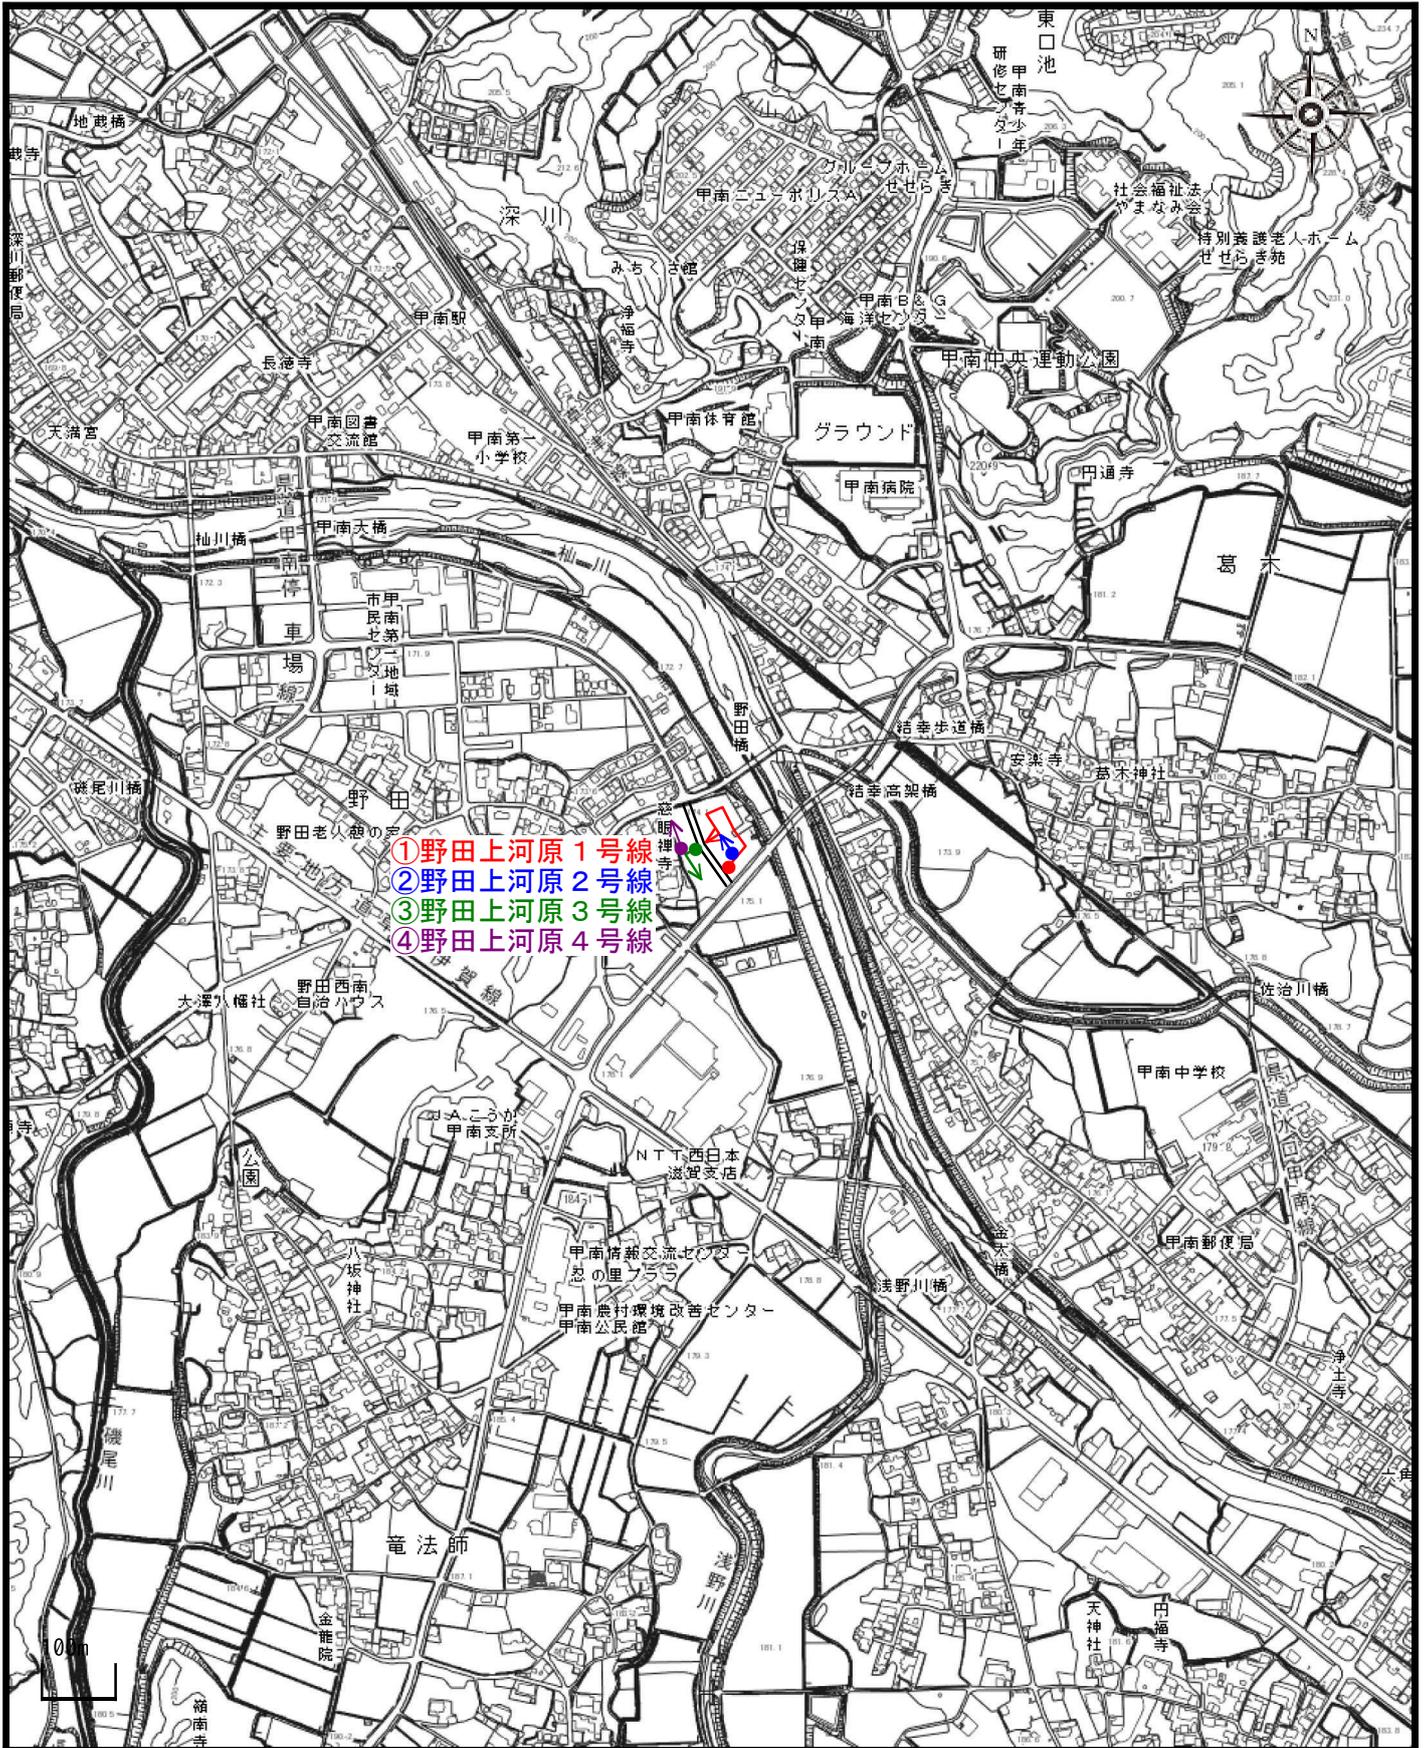


縮尺 S=1/10,000

市道路線の認定 平面図

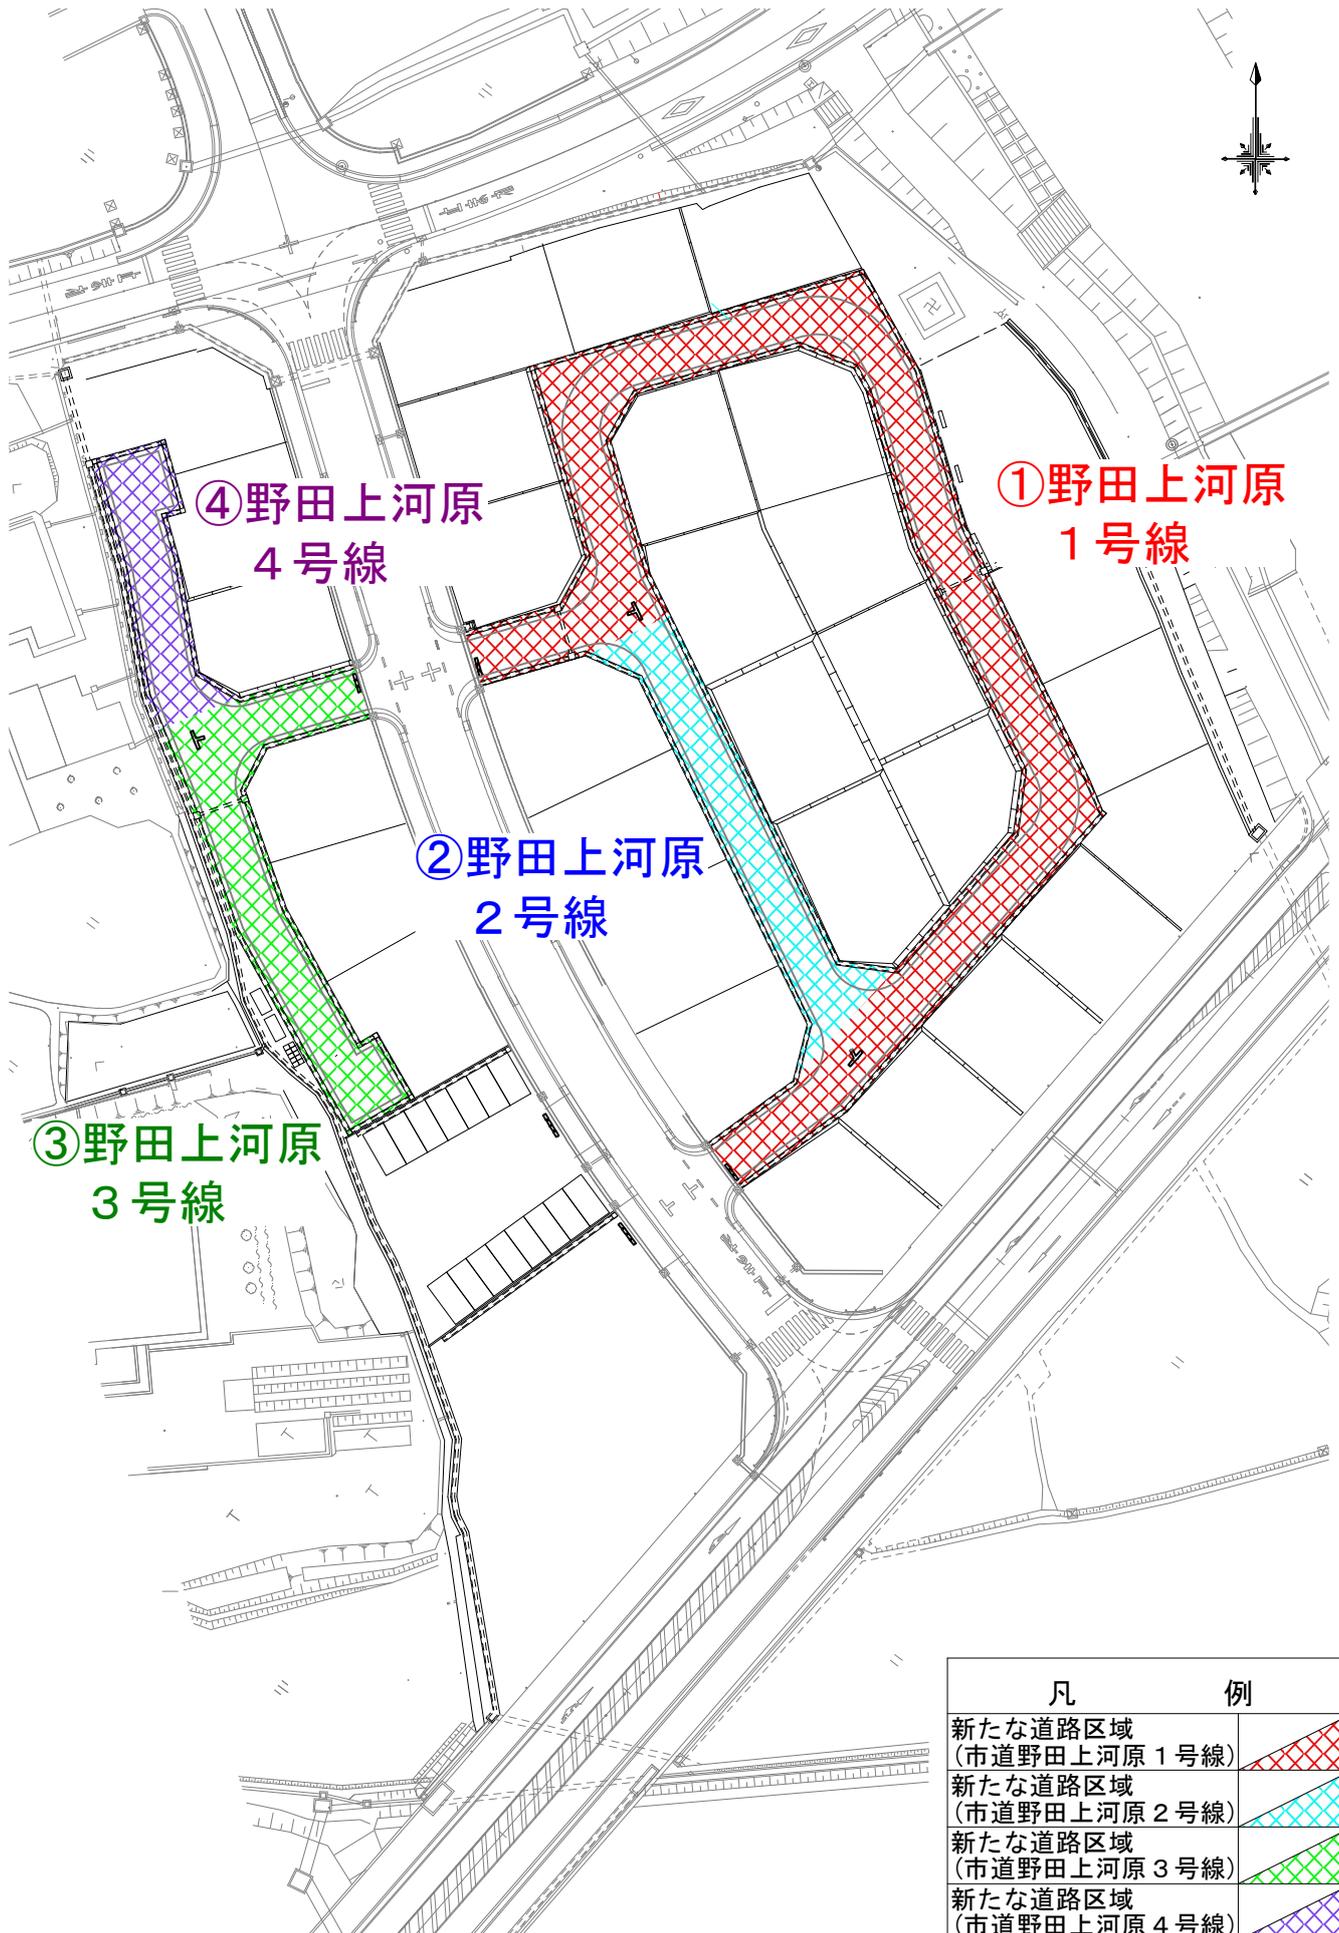


縮尺 S=1/800

市道路線の認定 位置図

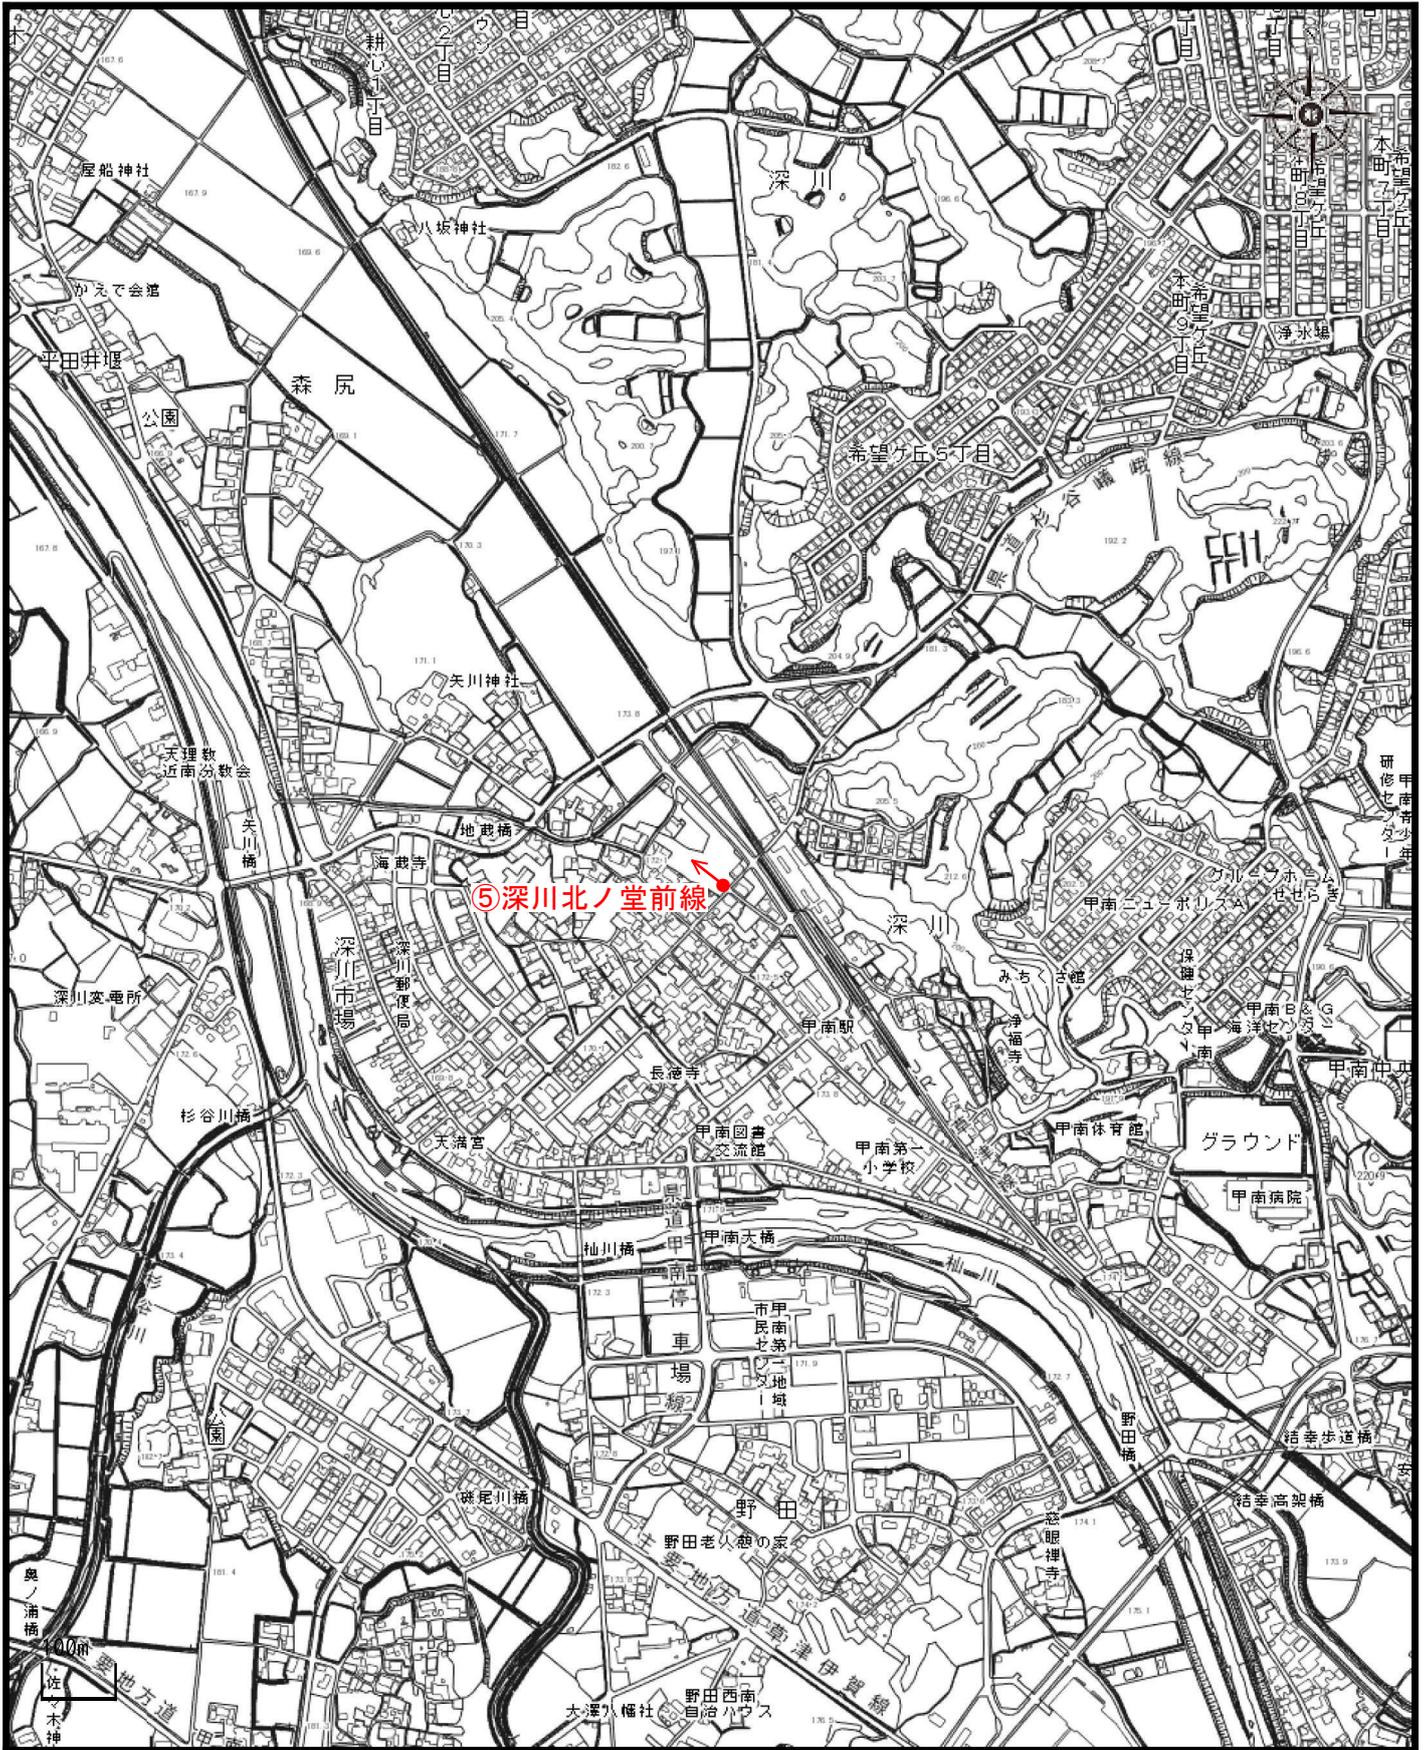

縮尺 S=1/10,000

市道路線の認定 平面図

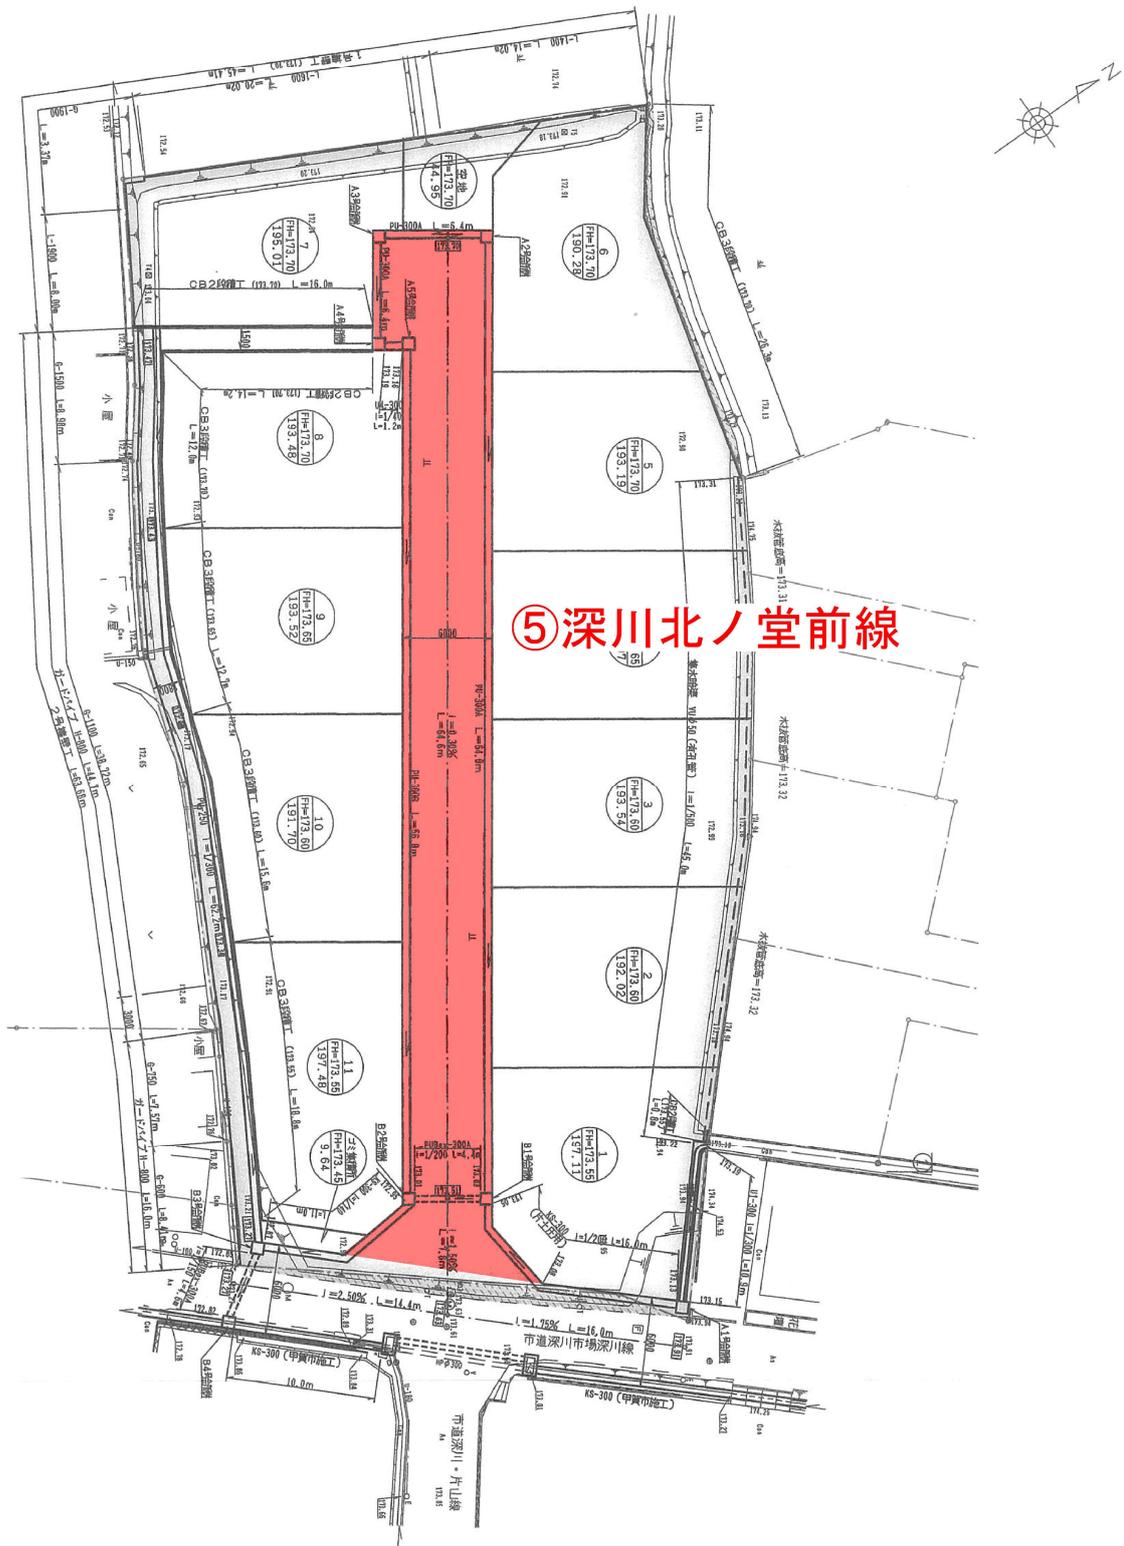

縮尺 S=1/500