

信楽小学校改築後イメージ図

俯瞰図 イメージ



俯瞰写真 現在



地図データ : Google , Airbus , SIO , NOAA , U.S.Navy , NGA , GEBCO , LDEO-Columbia , NSF

昇降口 イメージ




高台からの眺望



神輿道からの景観




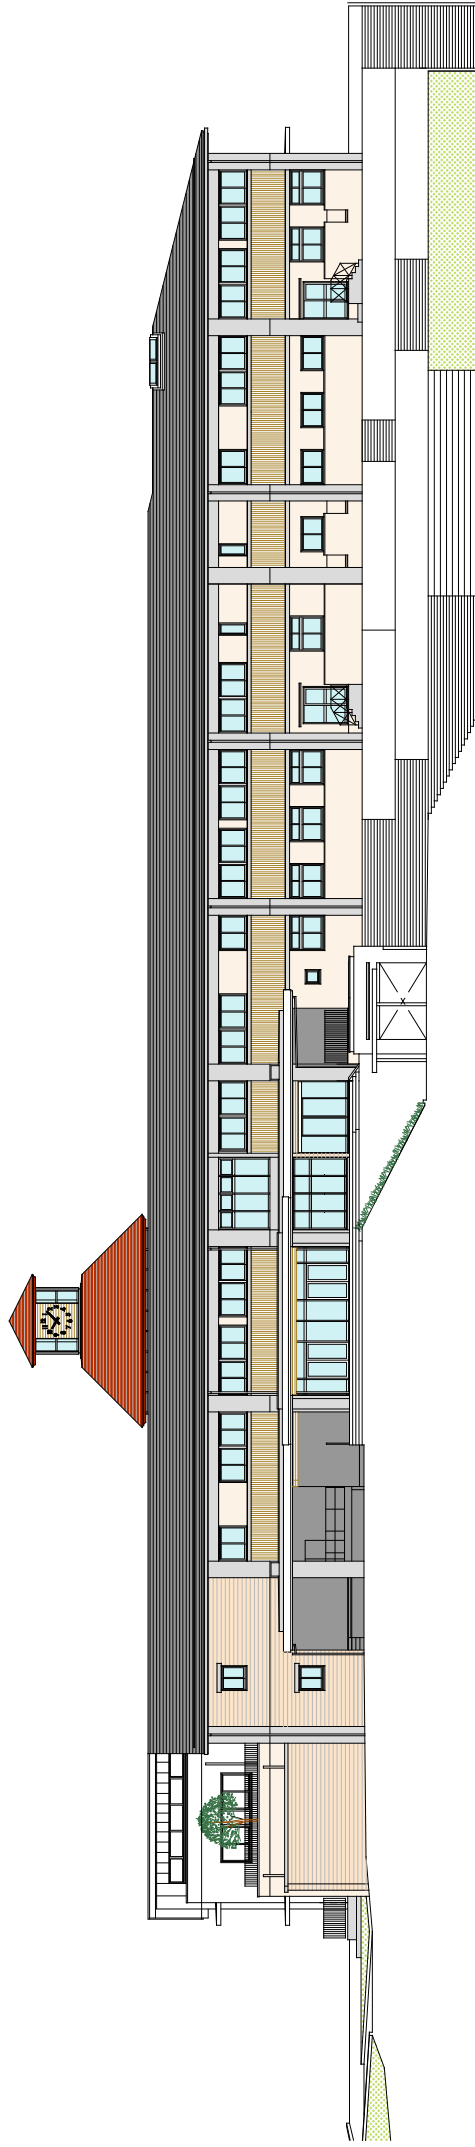


北立面図 S=1:250

グラウンド側

- RC化粧打ち放しフック筋露出
- せっき質二丁掛けタイル
- 外装吹付仕上げ
- 外装吹付仕上げ
- 杉(びねこ産)羽目板WP

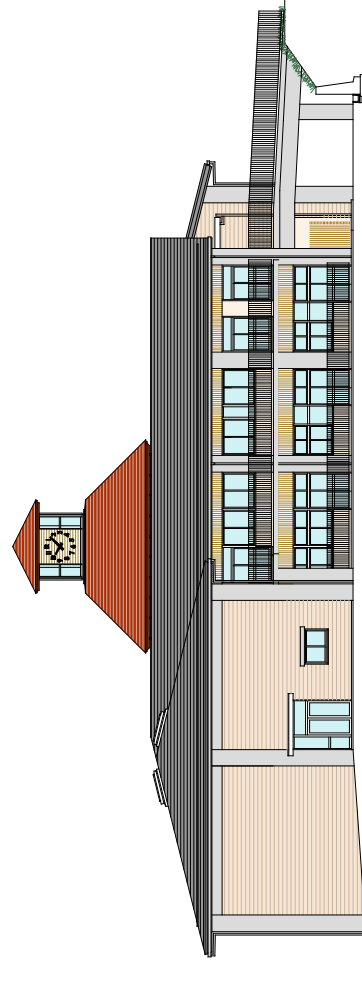


西立面図 S=1:250

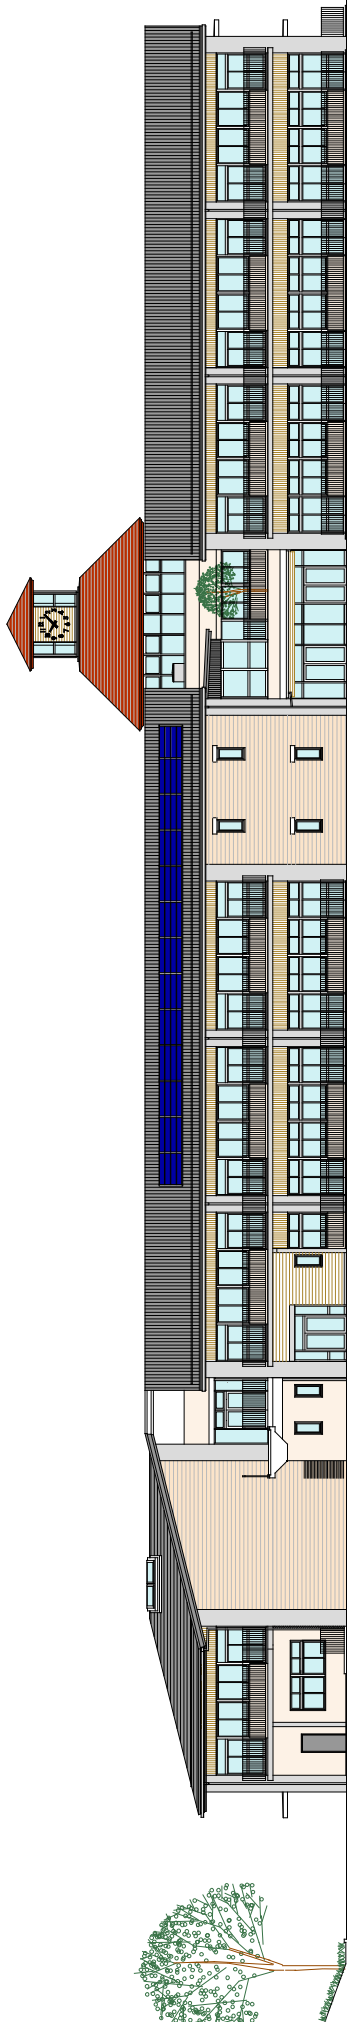

南立面図 S=1:250

- RC化粧打ち放しフック筋露出
- せっき質二丁掛けタイル
- 外装吹付仕上げ
- 外装吹付仕上げ
- 杉(びねこ産)羽目板WP

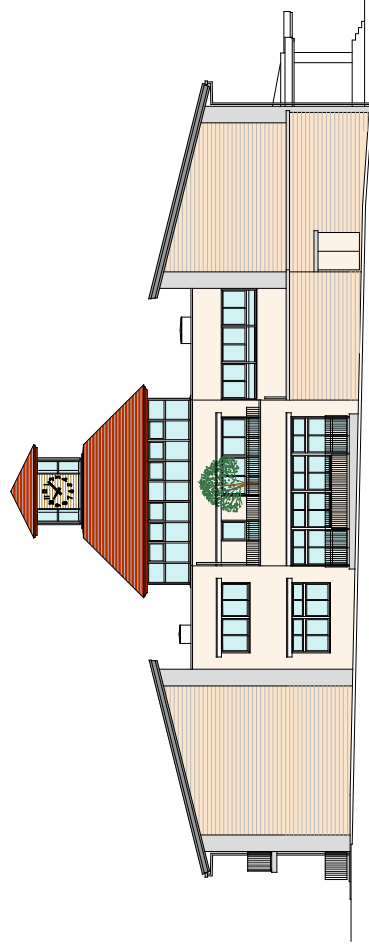

東立面図 S=1:250

御輿道線側

