

令和8年度 第214号

令和9・10・11年度下水道施設包括の維持管理業務
委託（長期継続）

要求水準書（別図）

令和8年6月

甲 賀 市


別 図 資 料

【別図 1】業務実施場所	1
別図 1－A 琵琶湖流域下水道（湖南中部処理区）関連甲賀市公共下水道事業	1
別図 1－B 甲賀市公共下水道事業（土山処理区）	2
別図 1－C 甲賀市(信楽町)公共下水道事業	3
別図 1－D－1 和野巖峨地区農業集落排水処理施設	4
別図 1－D－2 八田春日地区農業集落排水処理施設	5
別図 1－D－3 中畑地区農業集落排水処理施設	6
別図 1－E－1 大河原地区農業集落排水処理施設	7
別図 1－E－2 鮎河地区農業集落排水処理施設	8
別図 1－E－3 山女原地区農業集落排水処理施設	9
別図 1－E－4 山内地区農業集落排水処理施設	10
別図 1－E－5 大沢地区農業集落排水処理施設	11
別図 1－F－1 高嶺地区農業集落家庭排水処理施設	12
別図 1－F－2 櫟野地区農業集落家庭排水処理施設	13
別図 1－F－3 岩室地区農業集落家庭排水処理施設	14
別図 1－F－4 神保隠岐地区農業集落家庭排水処理施設	15
別図 1－F－5 和田地区農業集落家庭排水処理施設	16
別図 1－F－6 五反田地区農業集落家庭排水処理施設	17
別図 1－F－7 小佐治地区農業集落家庭排水処理施設	18
別図 1－F－8 唐戸川地区農業集落家庭排水処理施設	19
別図 1－G－1 稗谷地区農業集落排水処理施設	20
別図 1－G－2 磯尾地区農業集落排水処理施設	21
別図 1－H－1 宮町地区農業集落排水処理施設	22
別図 1－H－2 畑水と土循環施設	23
別図 1－H－3 朝宮地区農業集落排水処理施設	24


【別図 2】マンホールポンプ（公共）	25
【別図 3】マンホールポンプ（農排）	25
【別図 4】真空下水道施設（農排）	25
【別図 5】水質検査業務（公共）	26
【別図 6】水質検査業務（農排）	36
【別図 7】腐食の恐れのある箇所点検業務（公共・農排）	37
別図 7－A 腐食の恐れのある箇所点検業務（公共）	37
別図 7－B 腐食の恐れのある箇所点検業務（農排）	41
【別図 8】水管橋点検業務（公共・農排）	43
【別図 9】除草及び剪定業務（公共）、除草業務（農排）	47

【別図 1】業務実施場所


別図 1—A 琵琶湖流域下水道（湖南中部処理区）関連甲賀市公共下水道事業

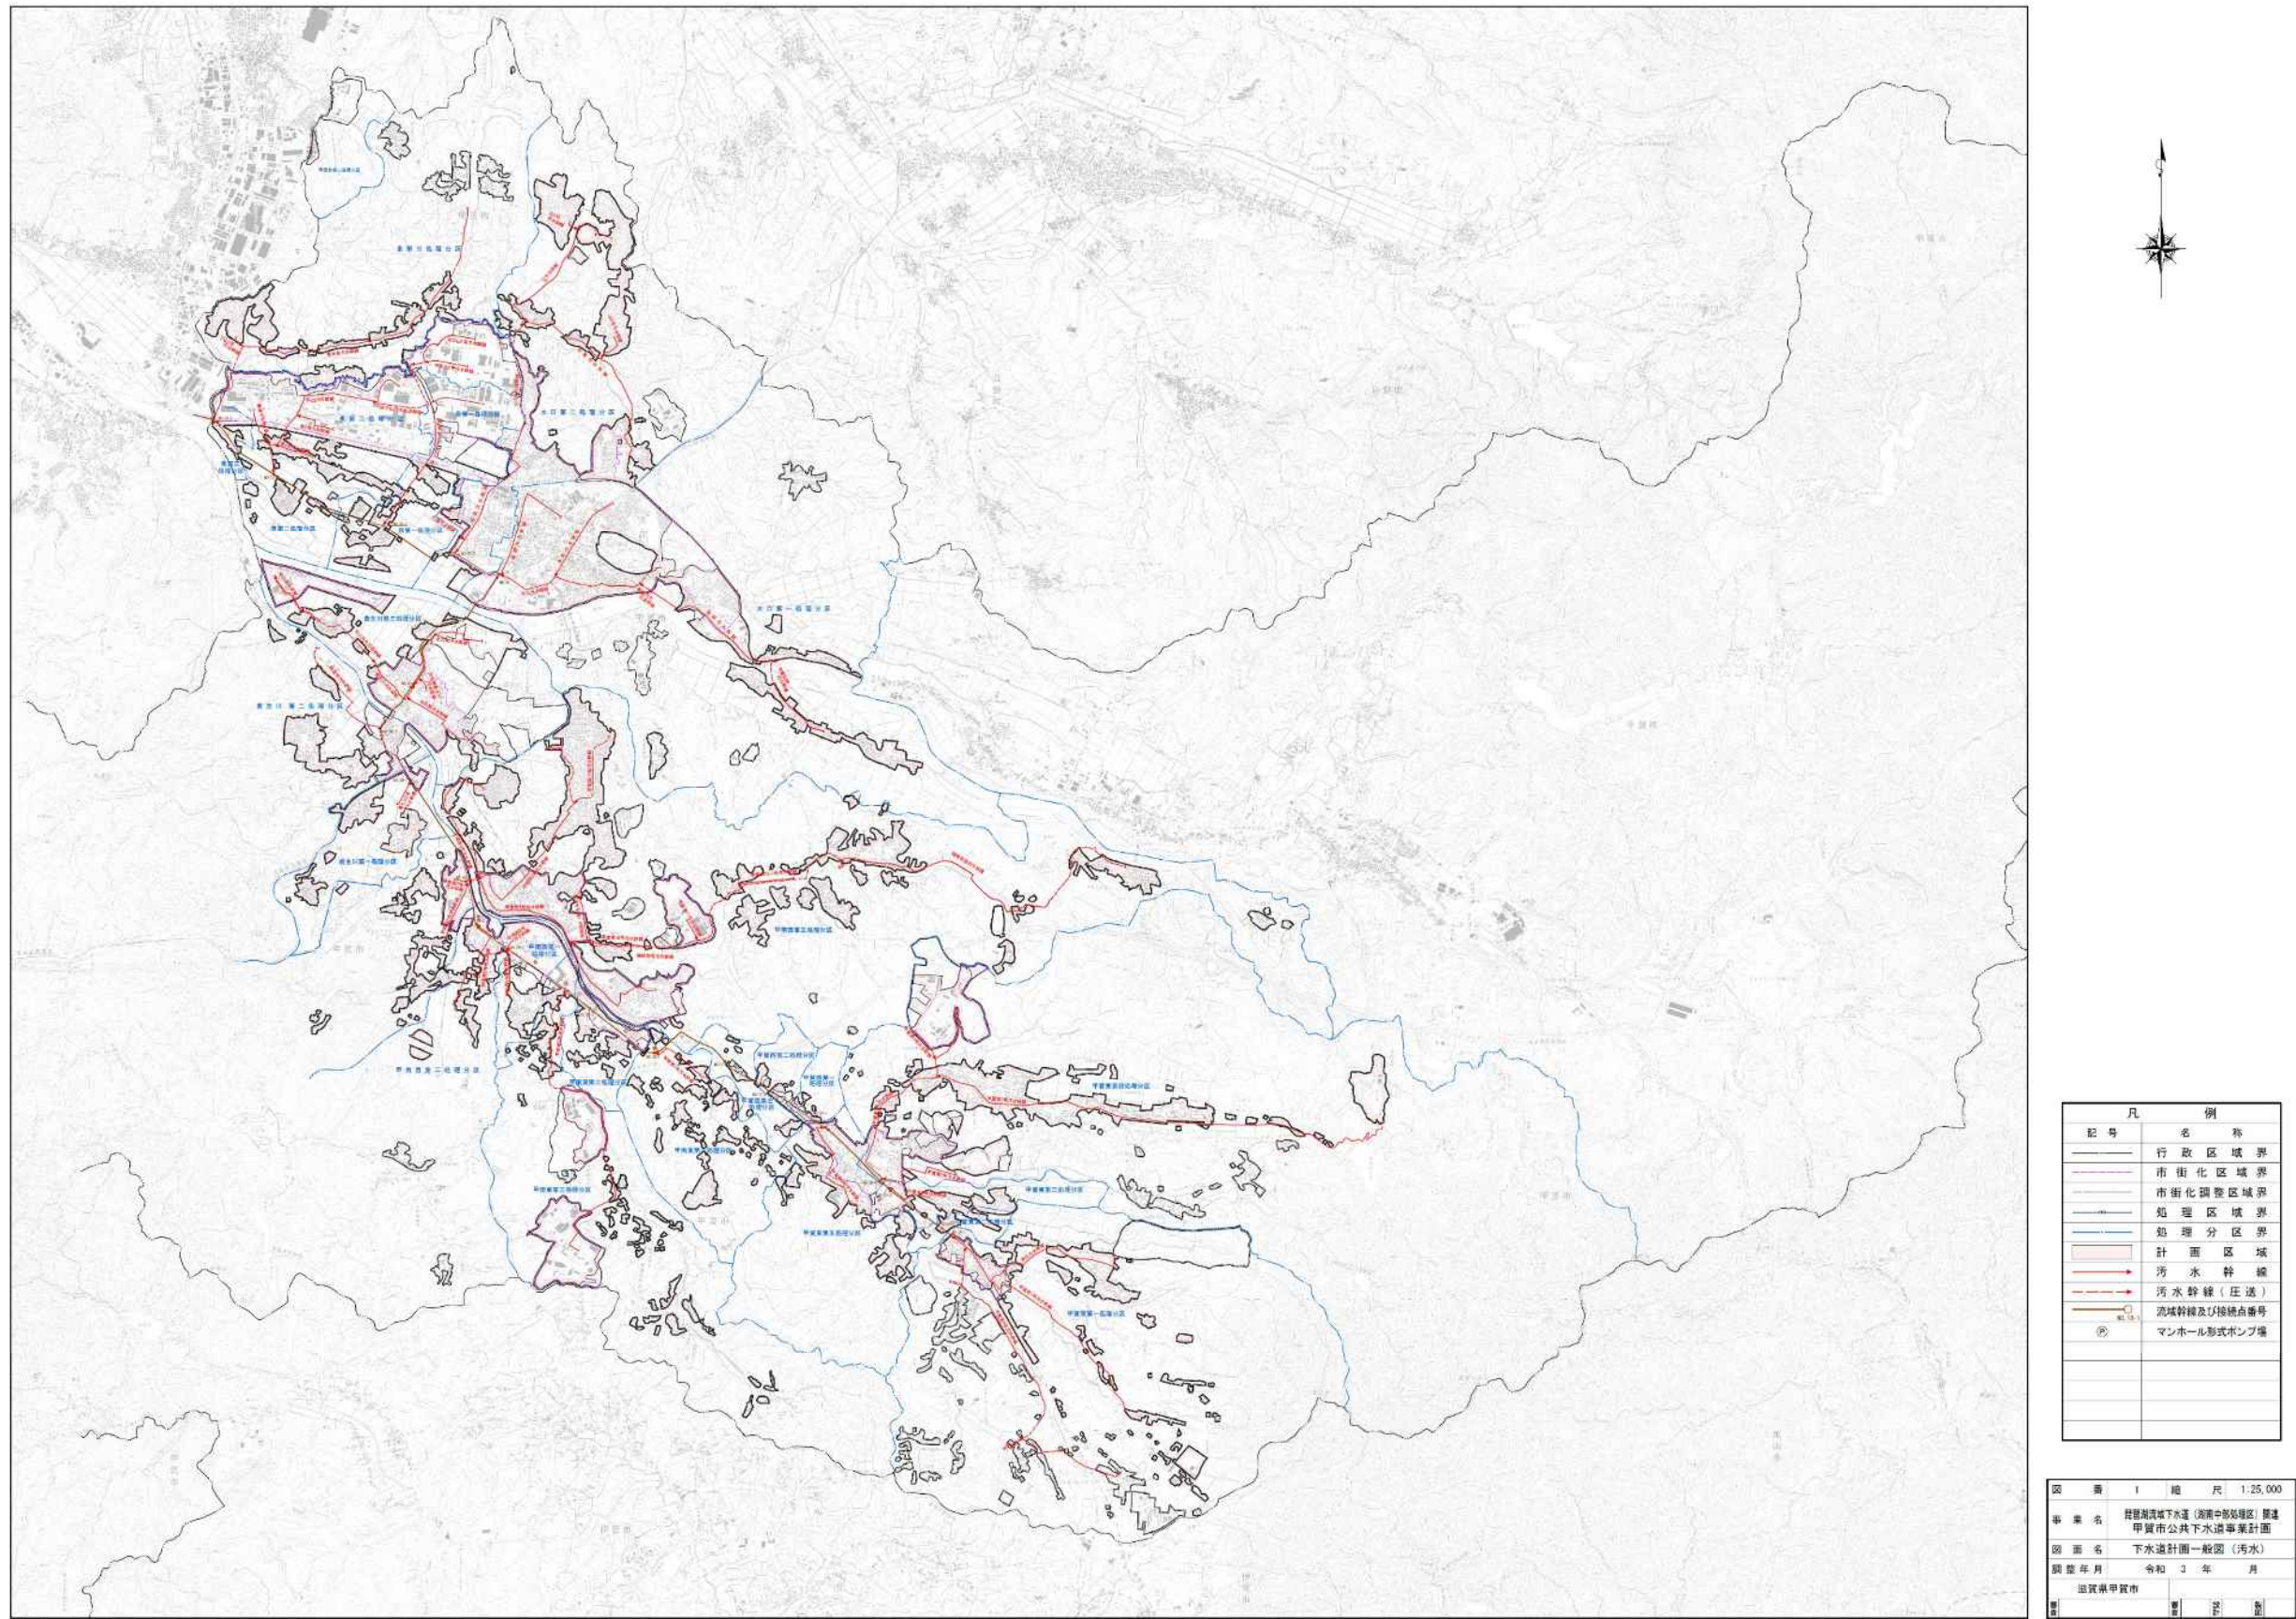


別図 1-B 甲賀市公共下水道事業（土山処理区）

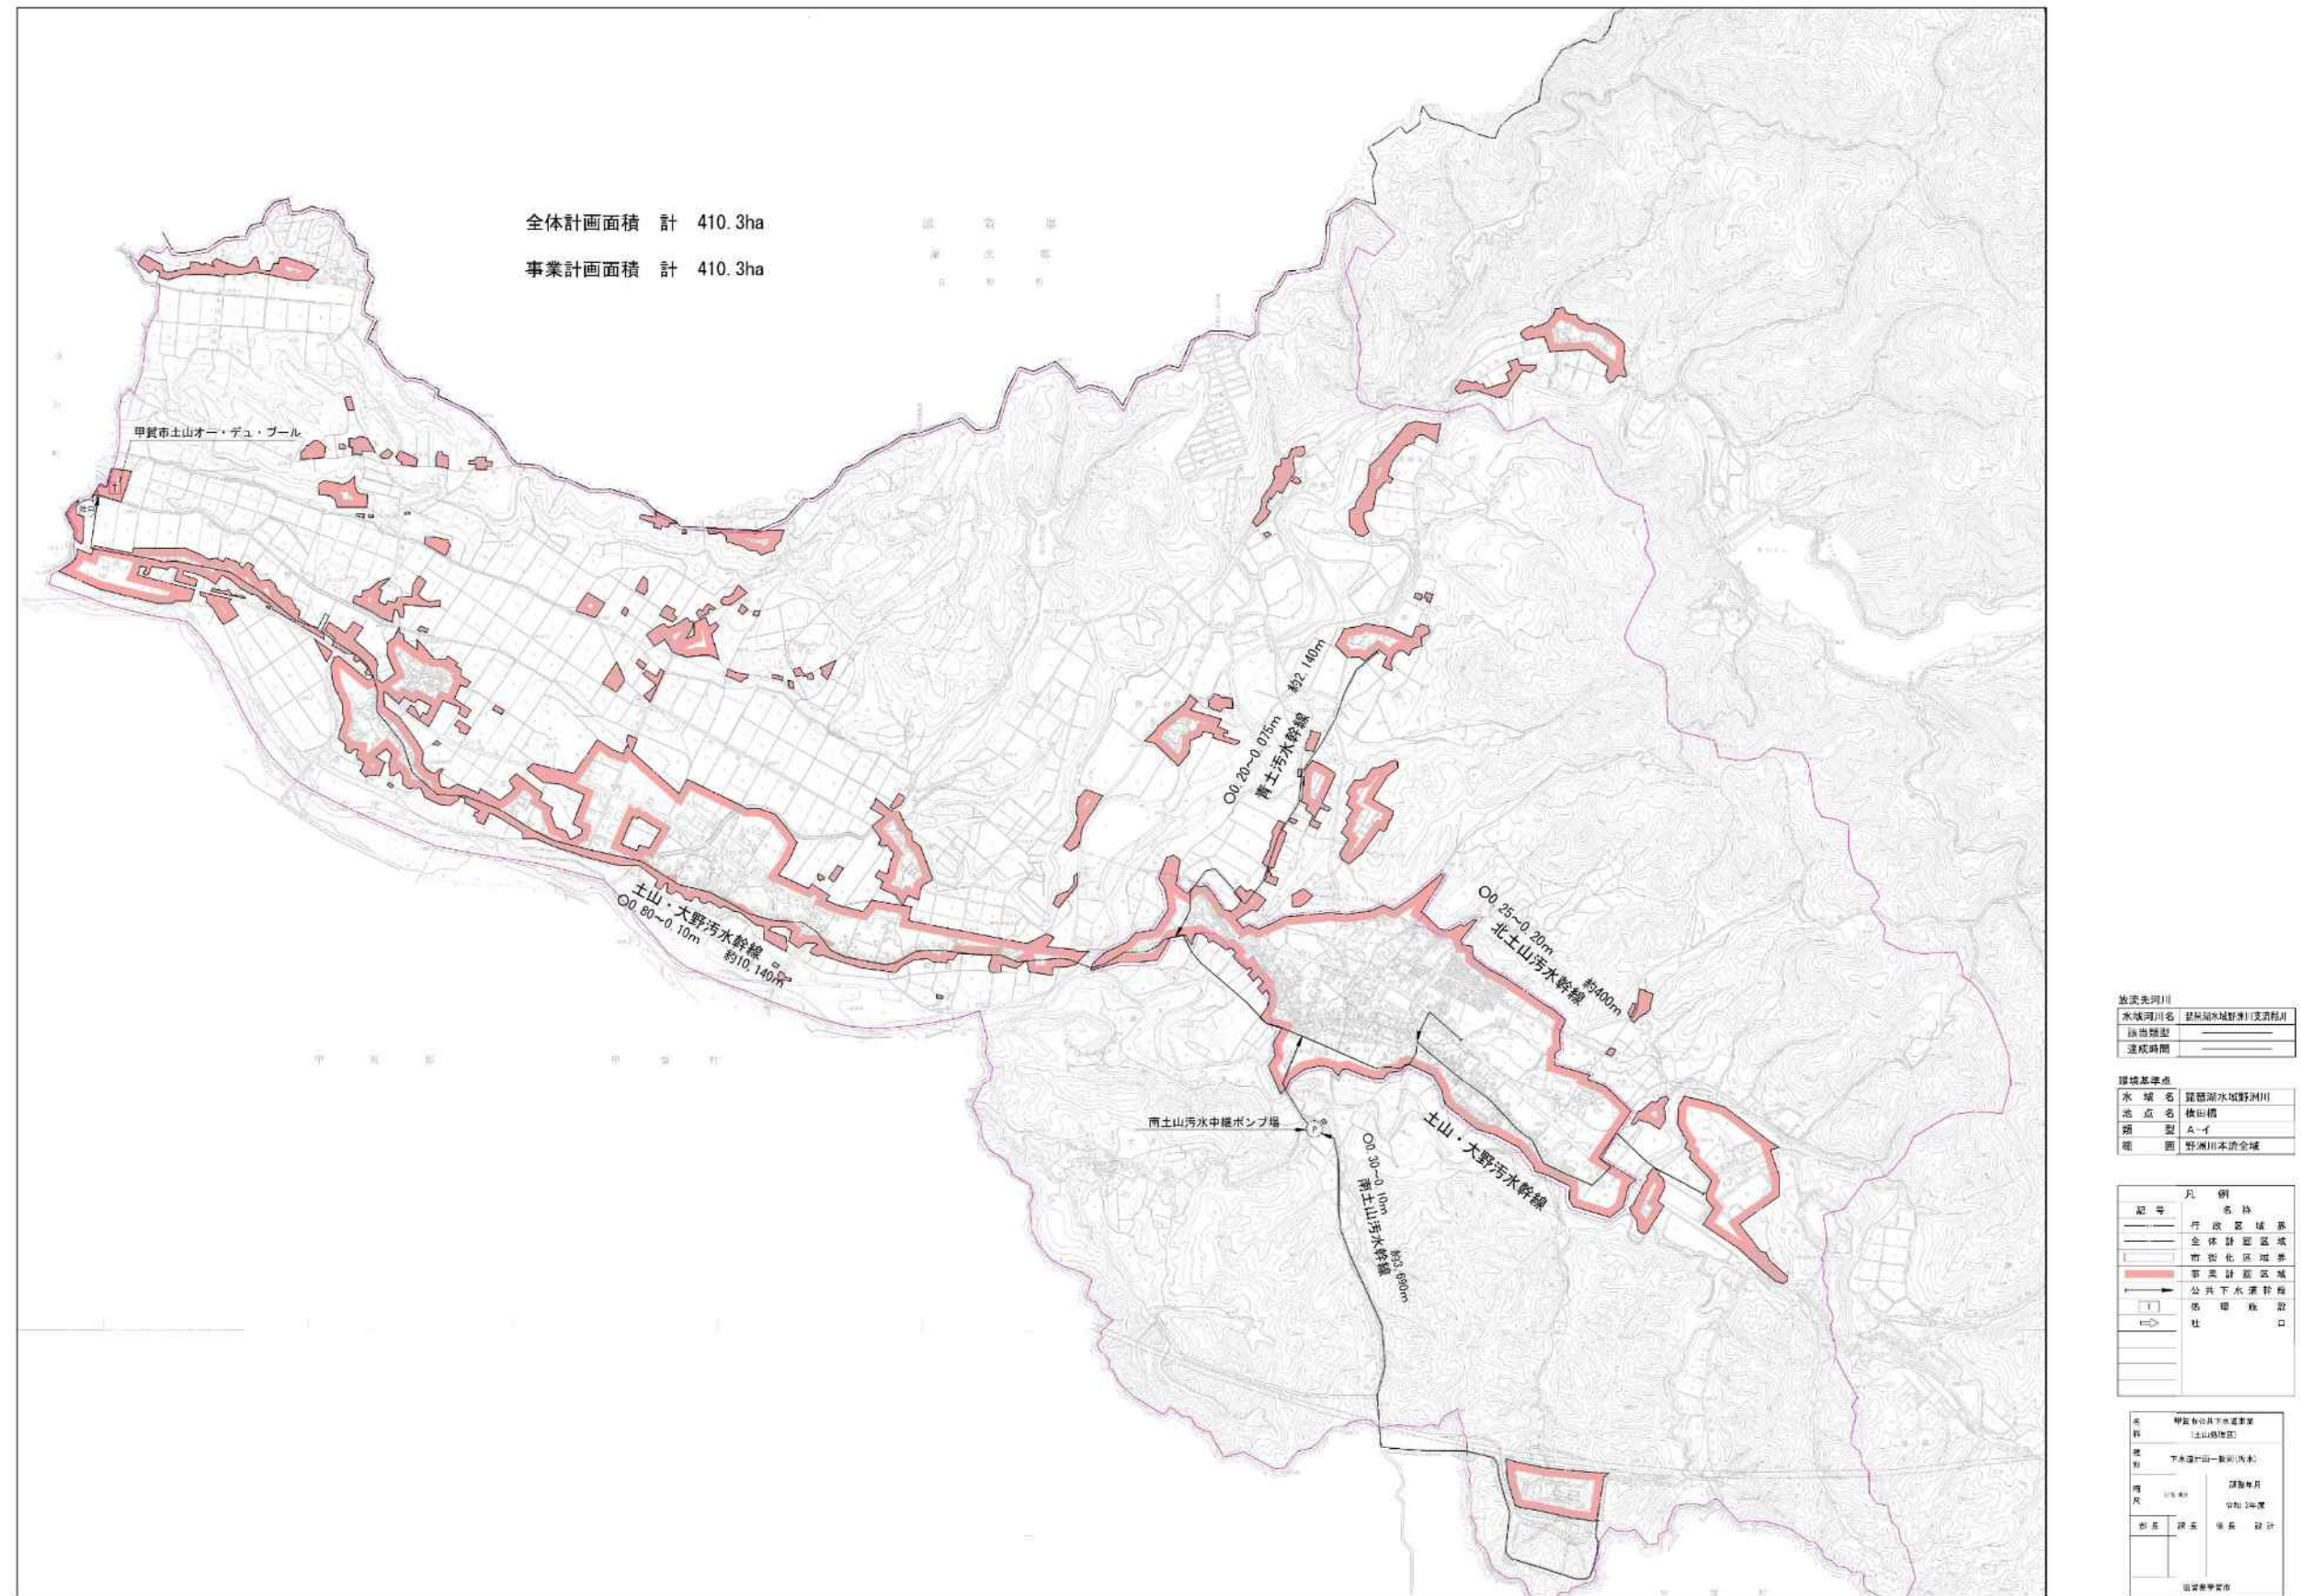


別図 1－C 甲賀市(信楽町)公共下水道事業

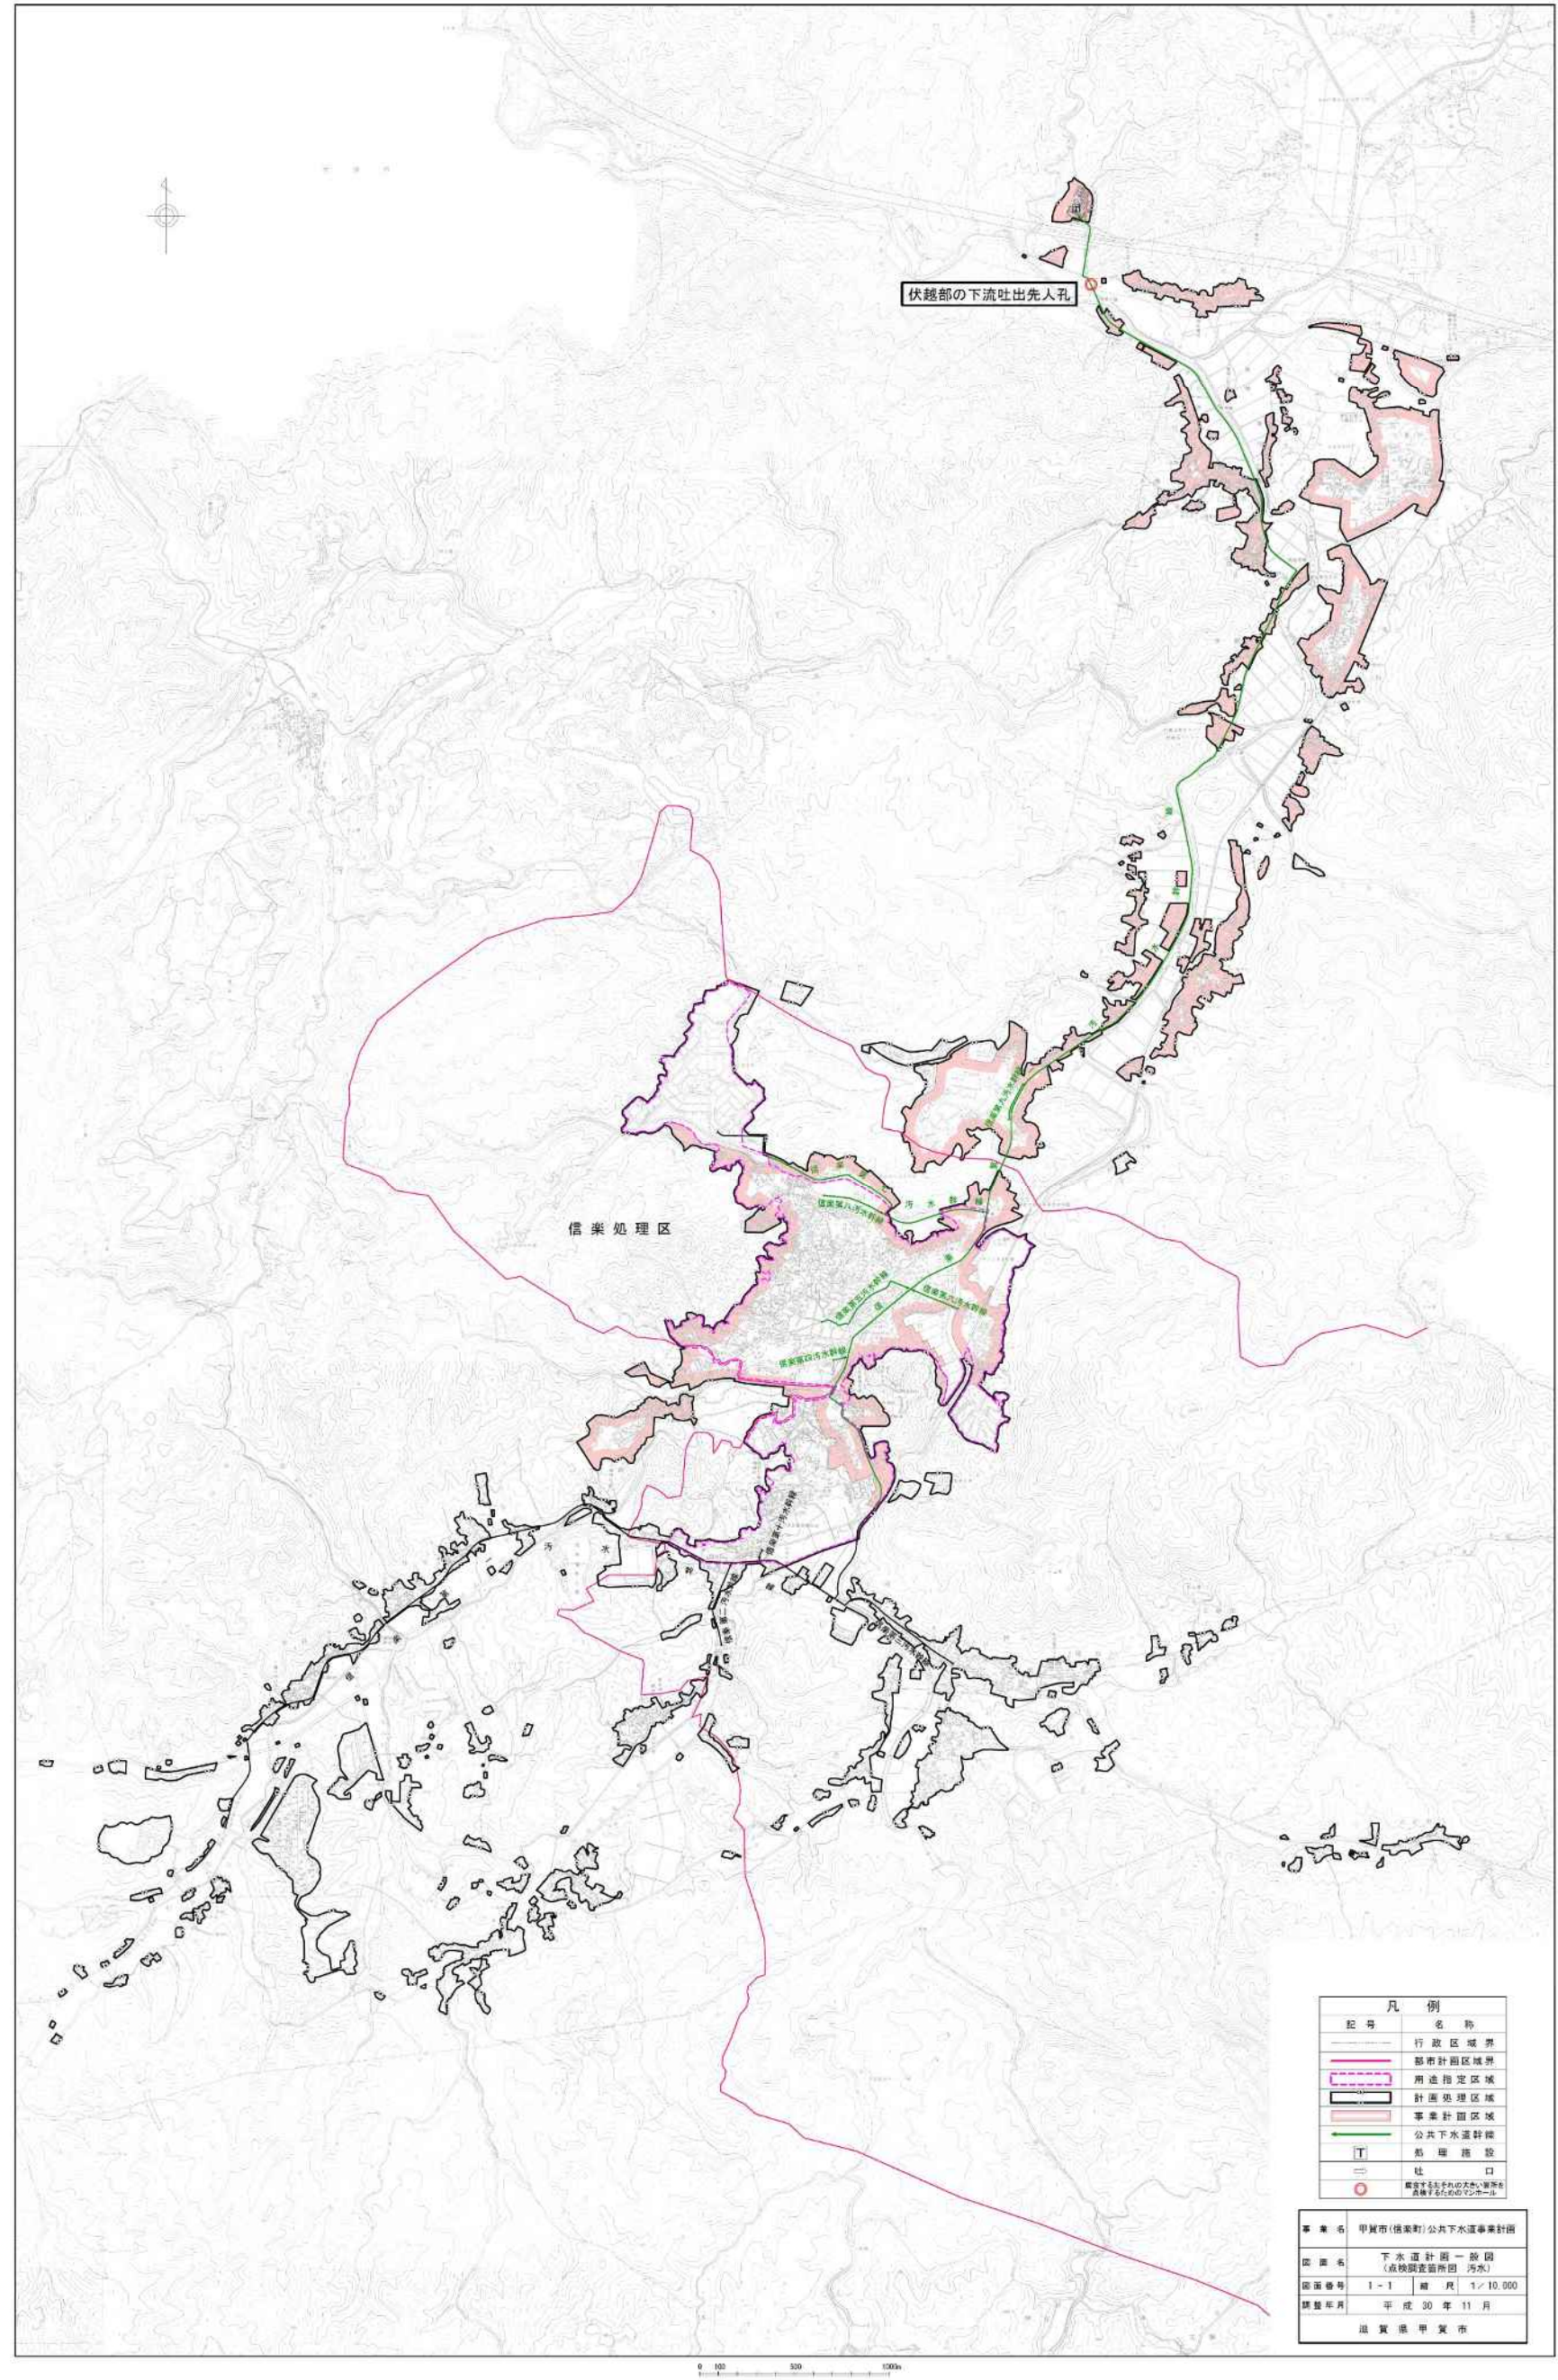

別図 1－D－1 和野嶺峨地区農業集落排水処理施設

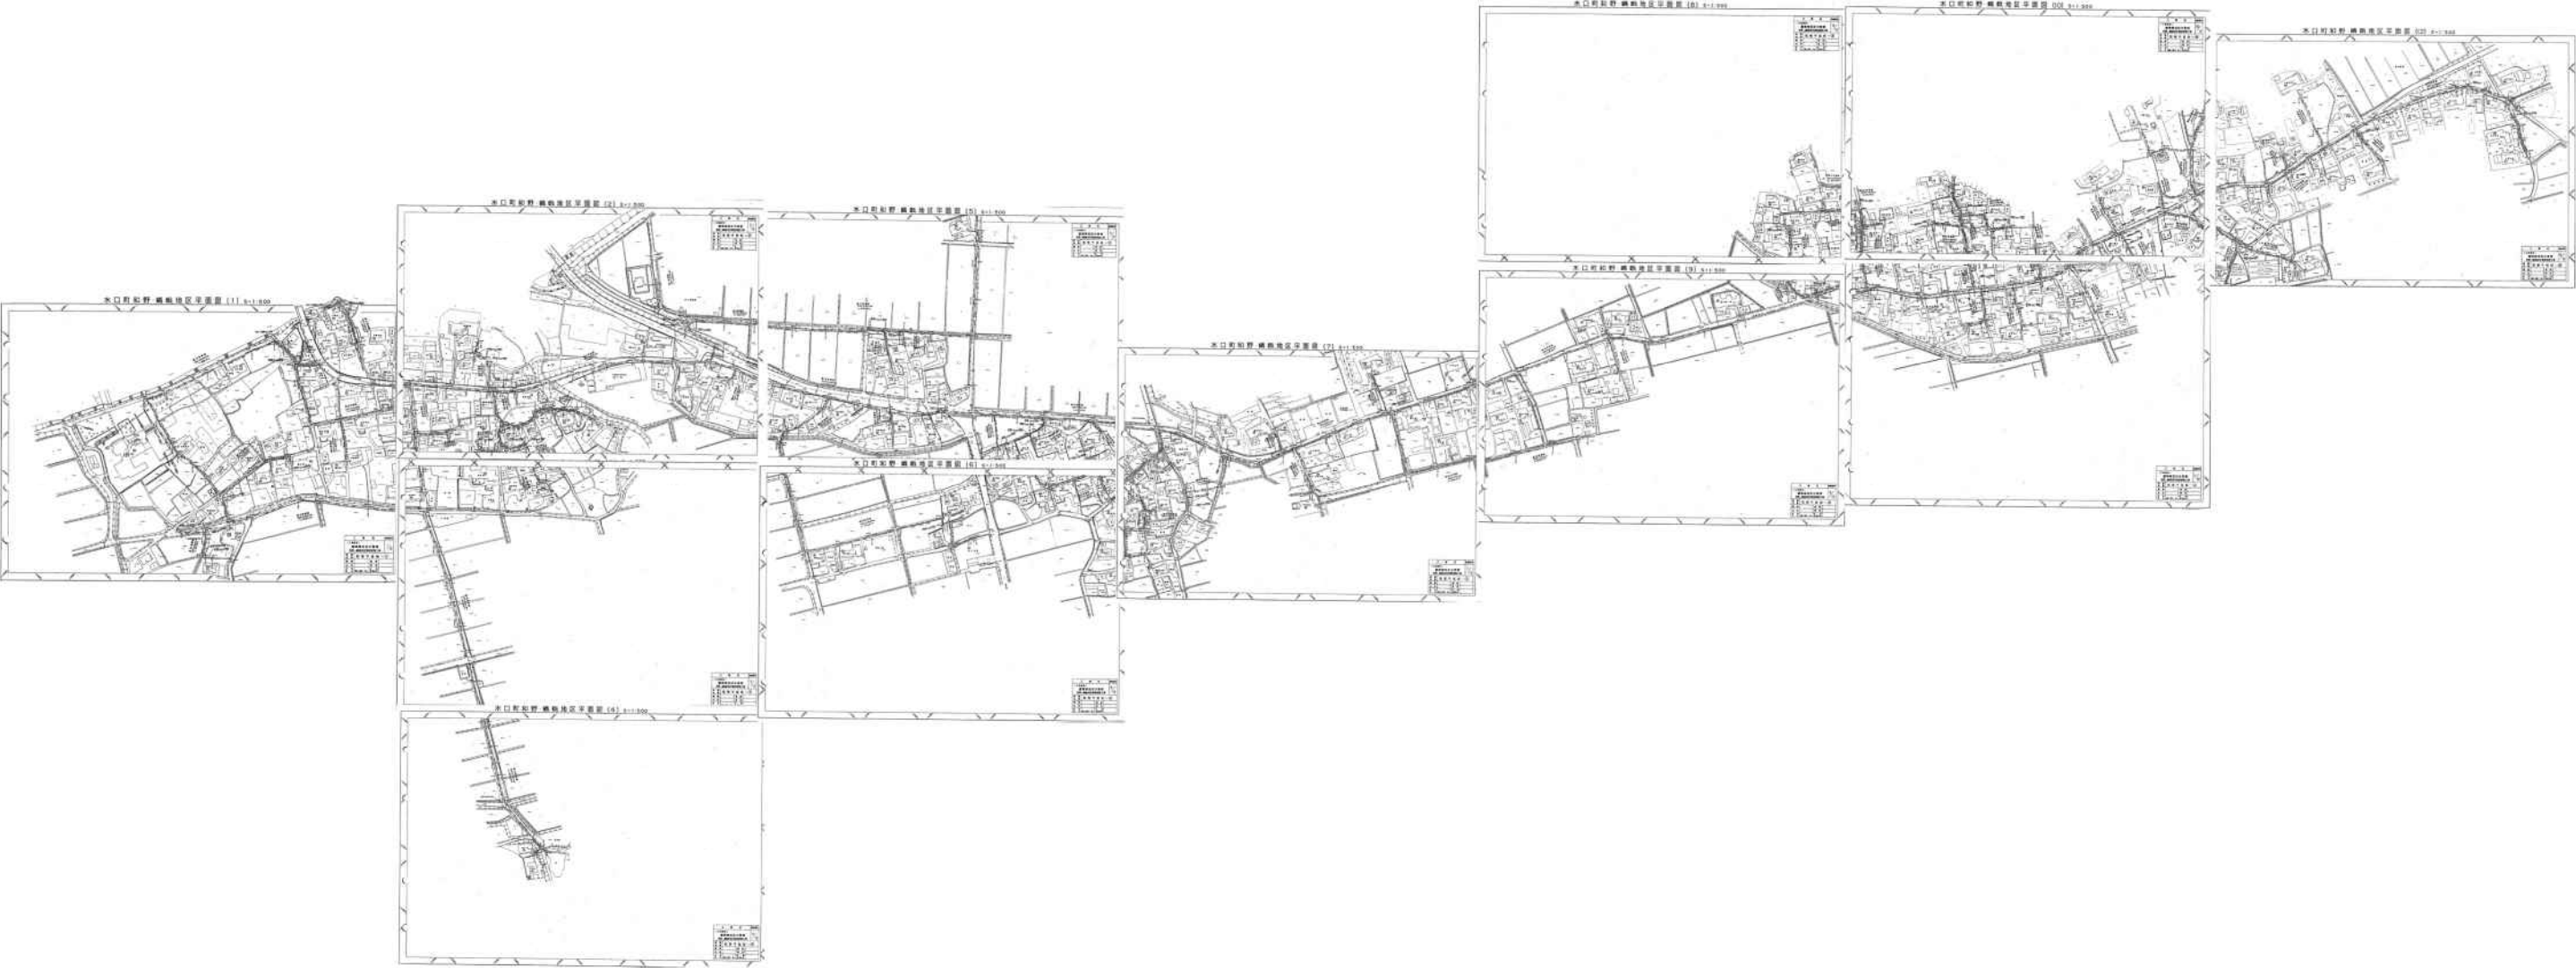


別図 1－D－2 八田春日地区農業集落排水処理施設

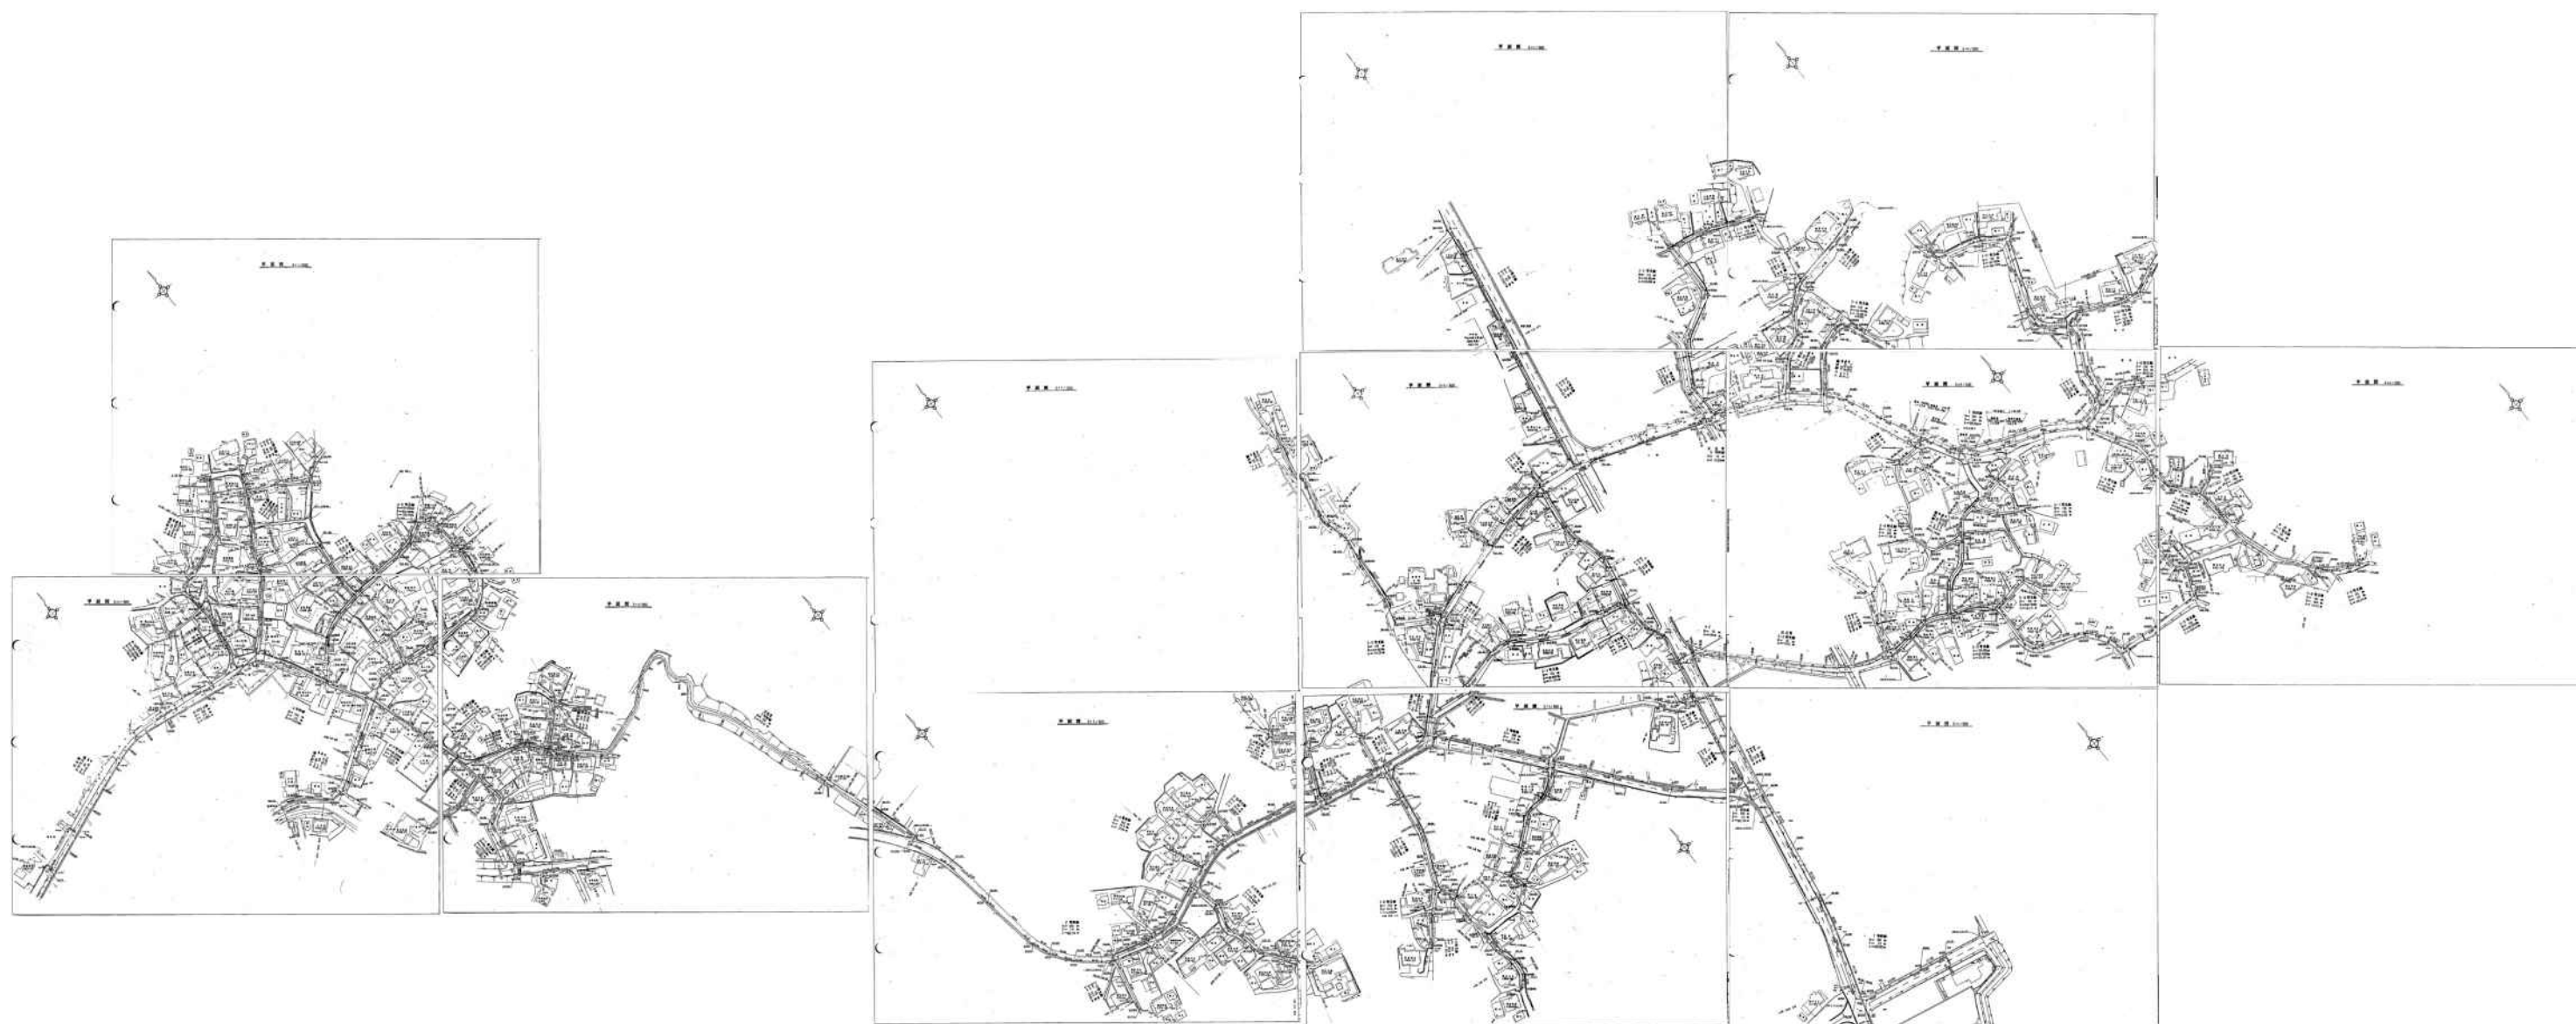


別図 1-D-3 中畑地区農業集落排水処理施設




別図 1 - E - 1 大河原地区農業集落排水処理施設

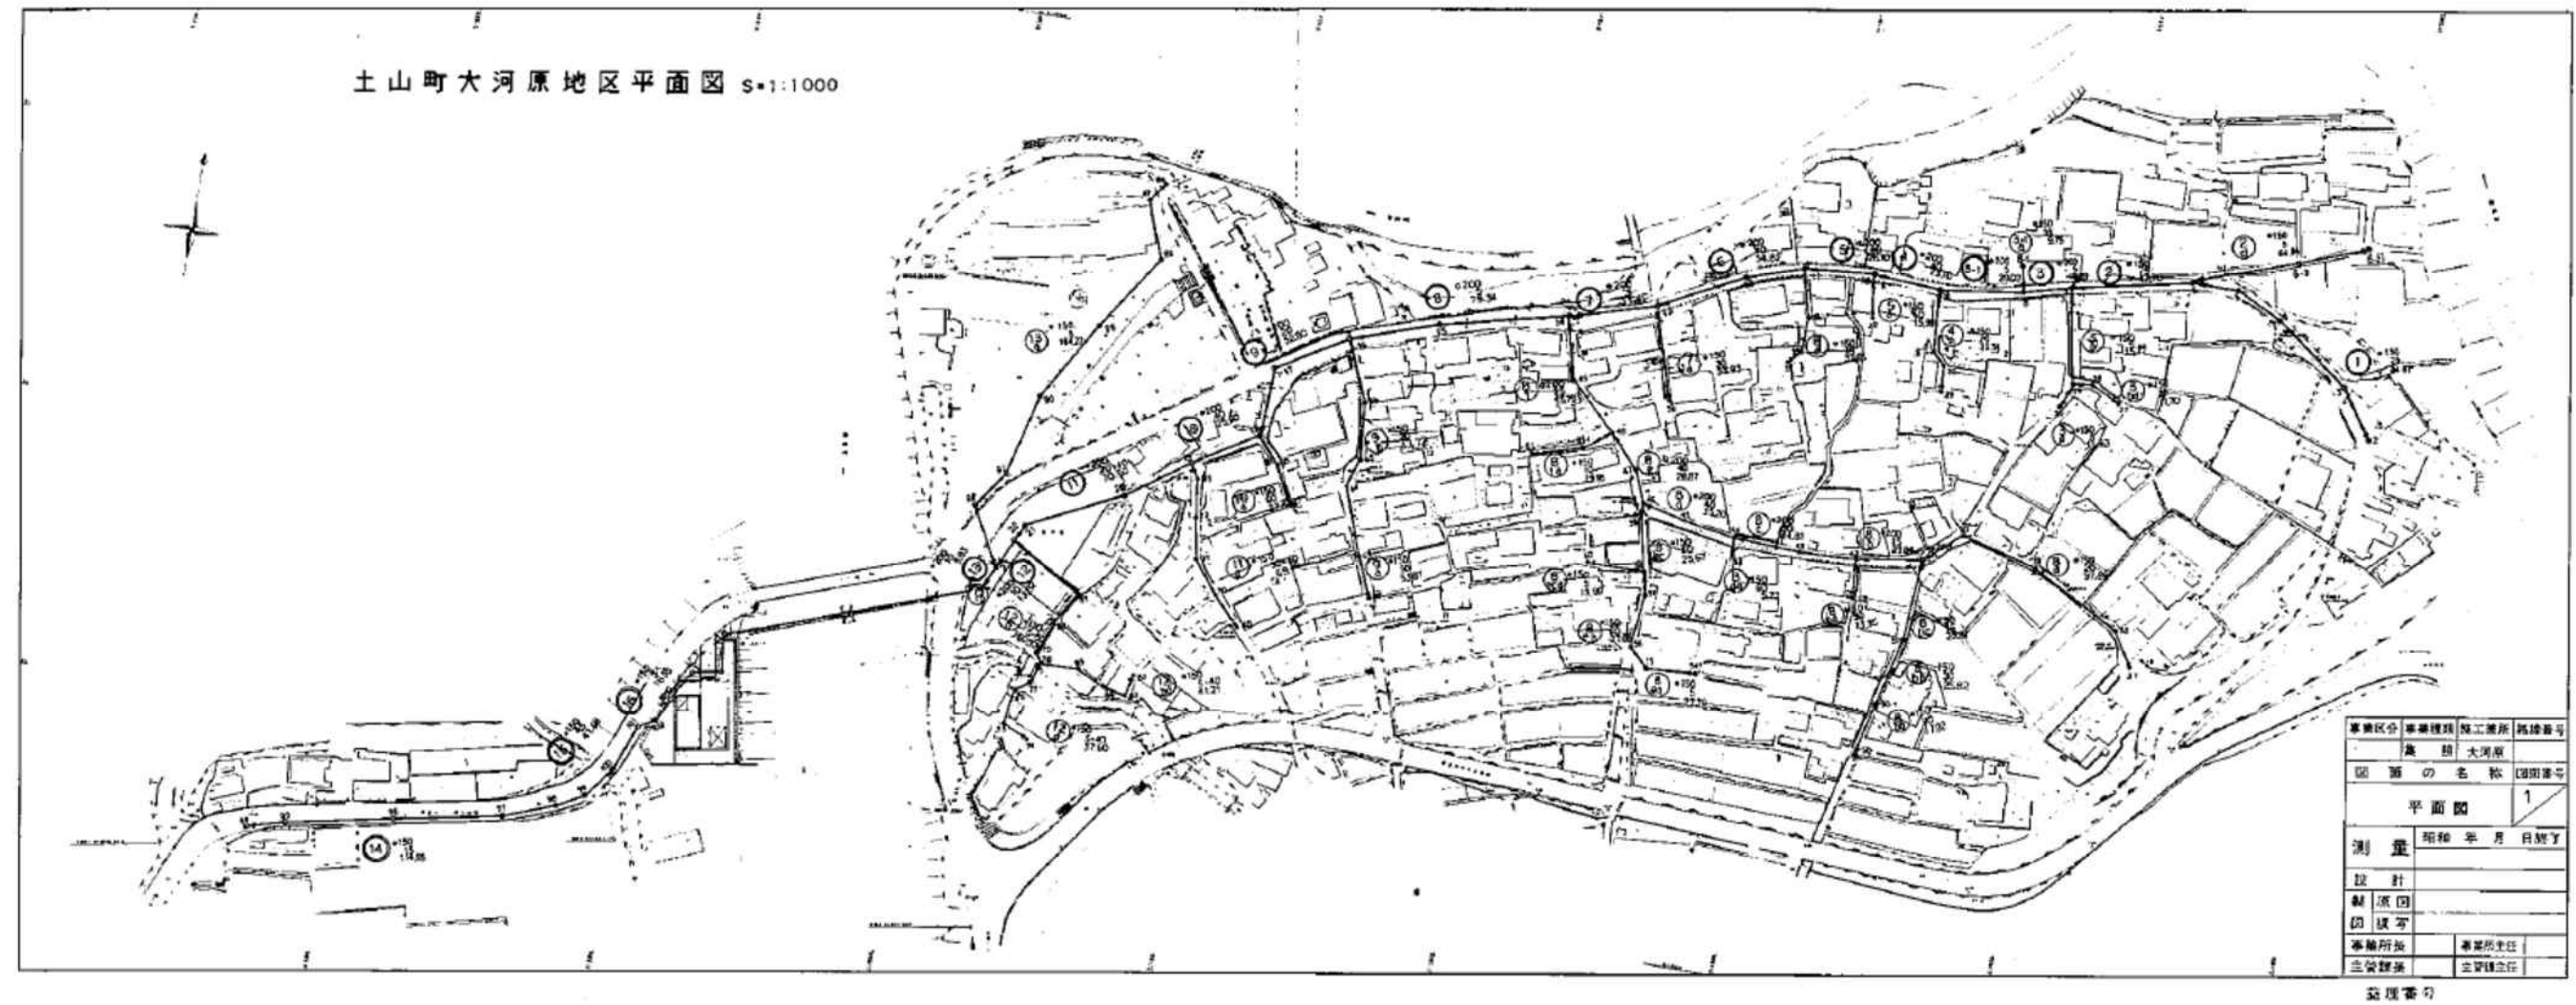


土山町鮎河地区平面図 S=1:2000

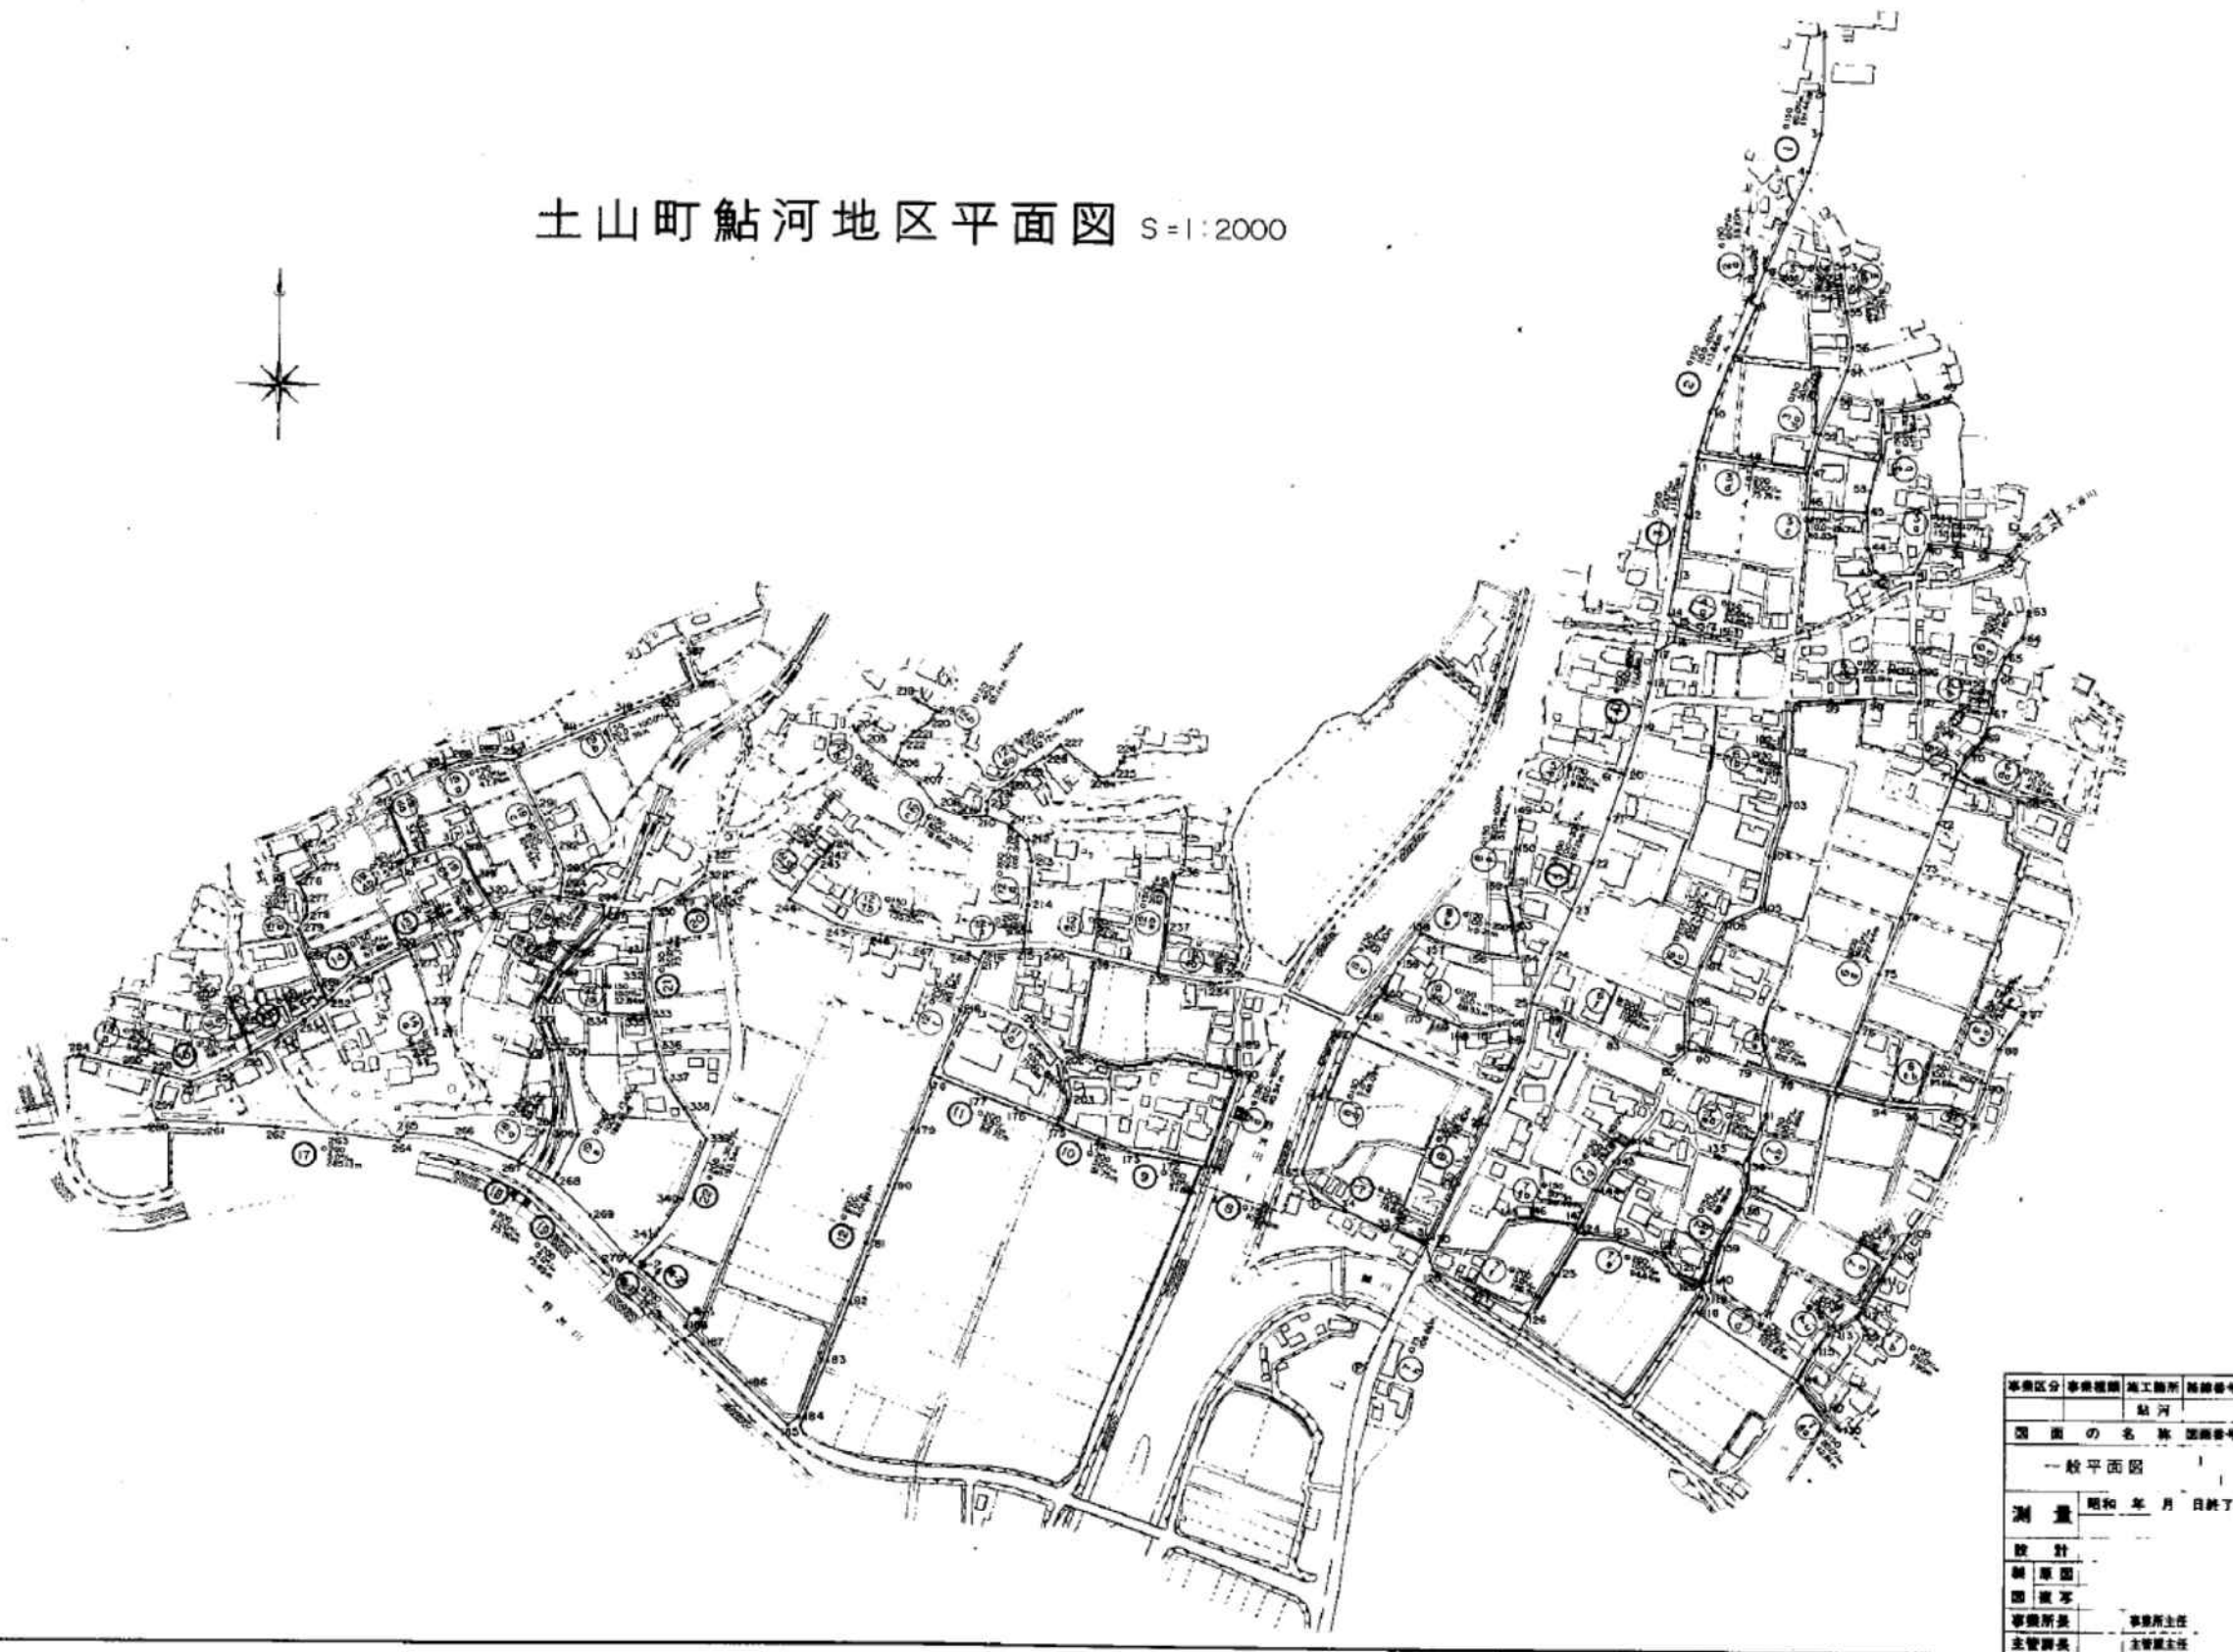


別図 1-E-3 山女原地区農業集落排水処理施設

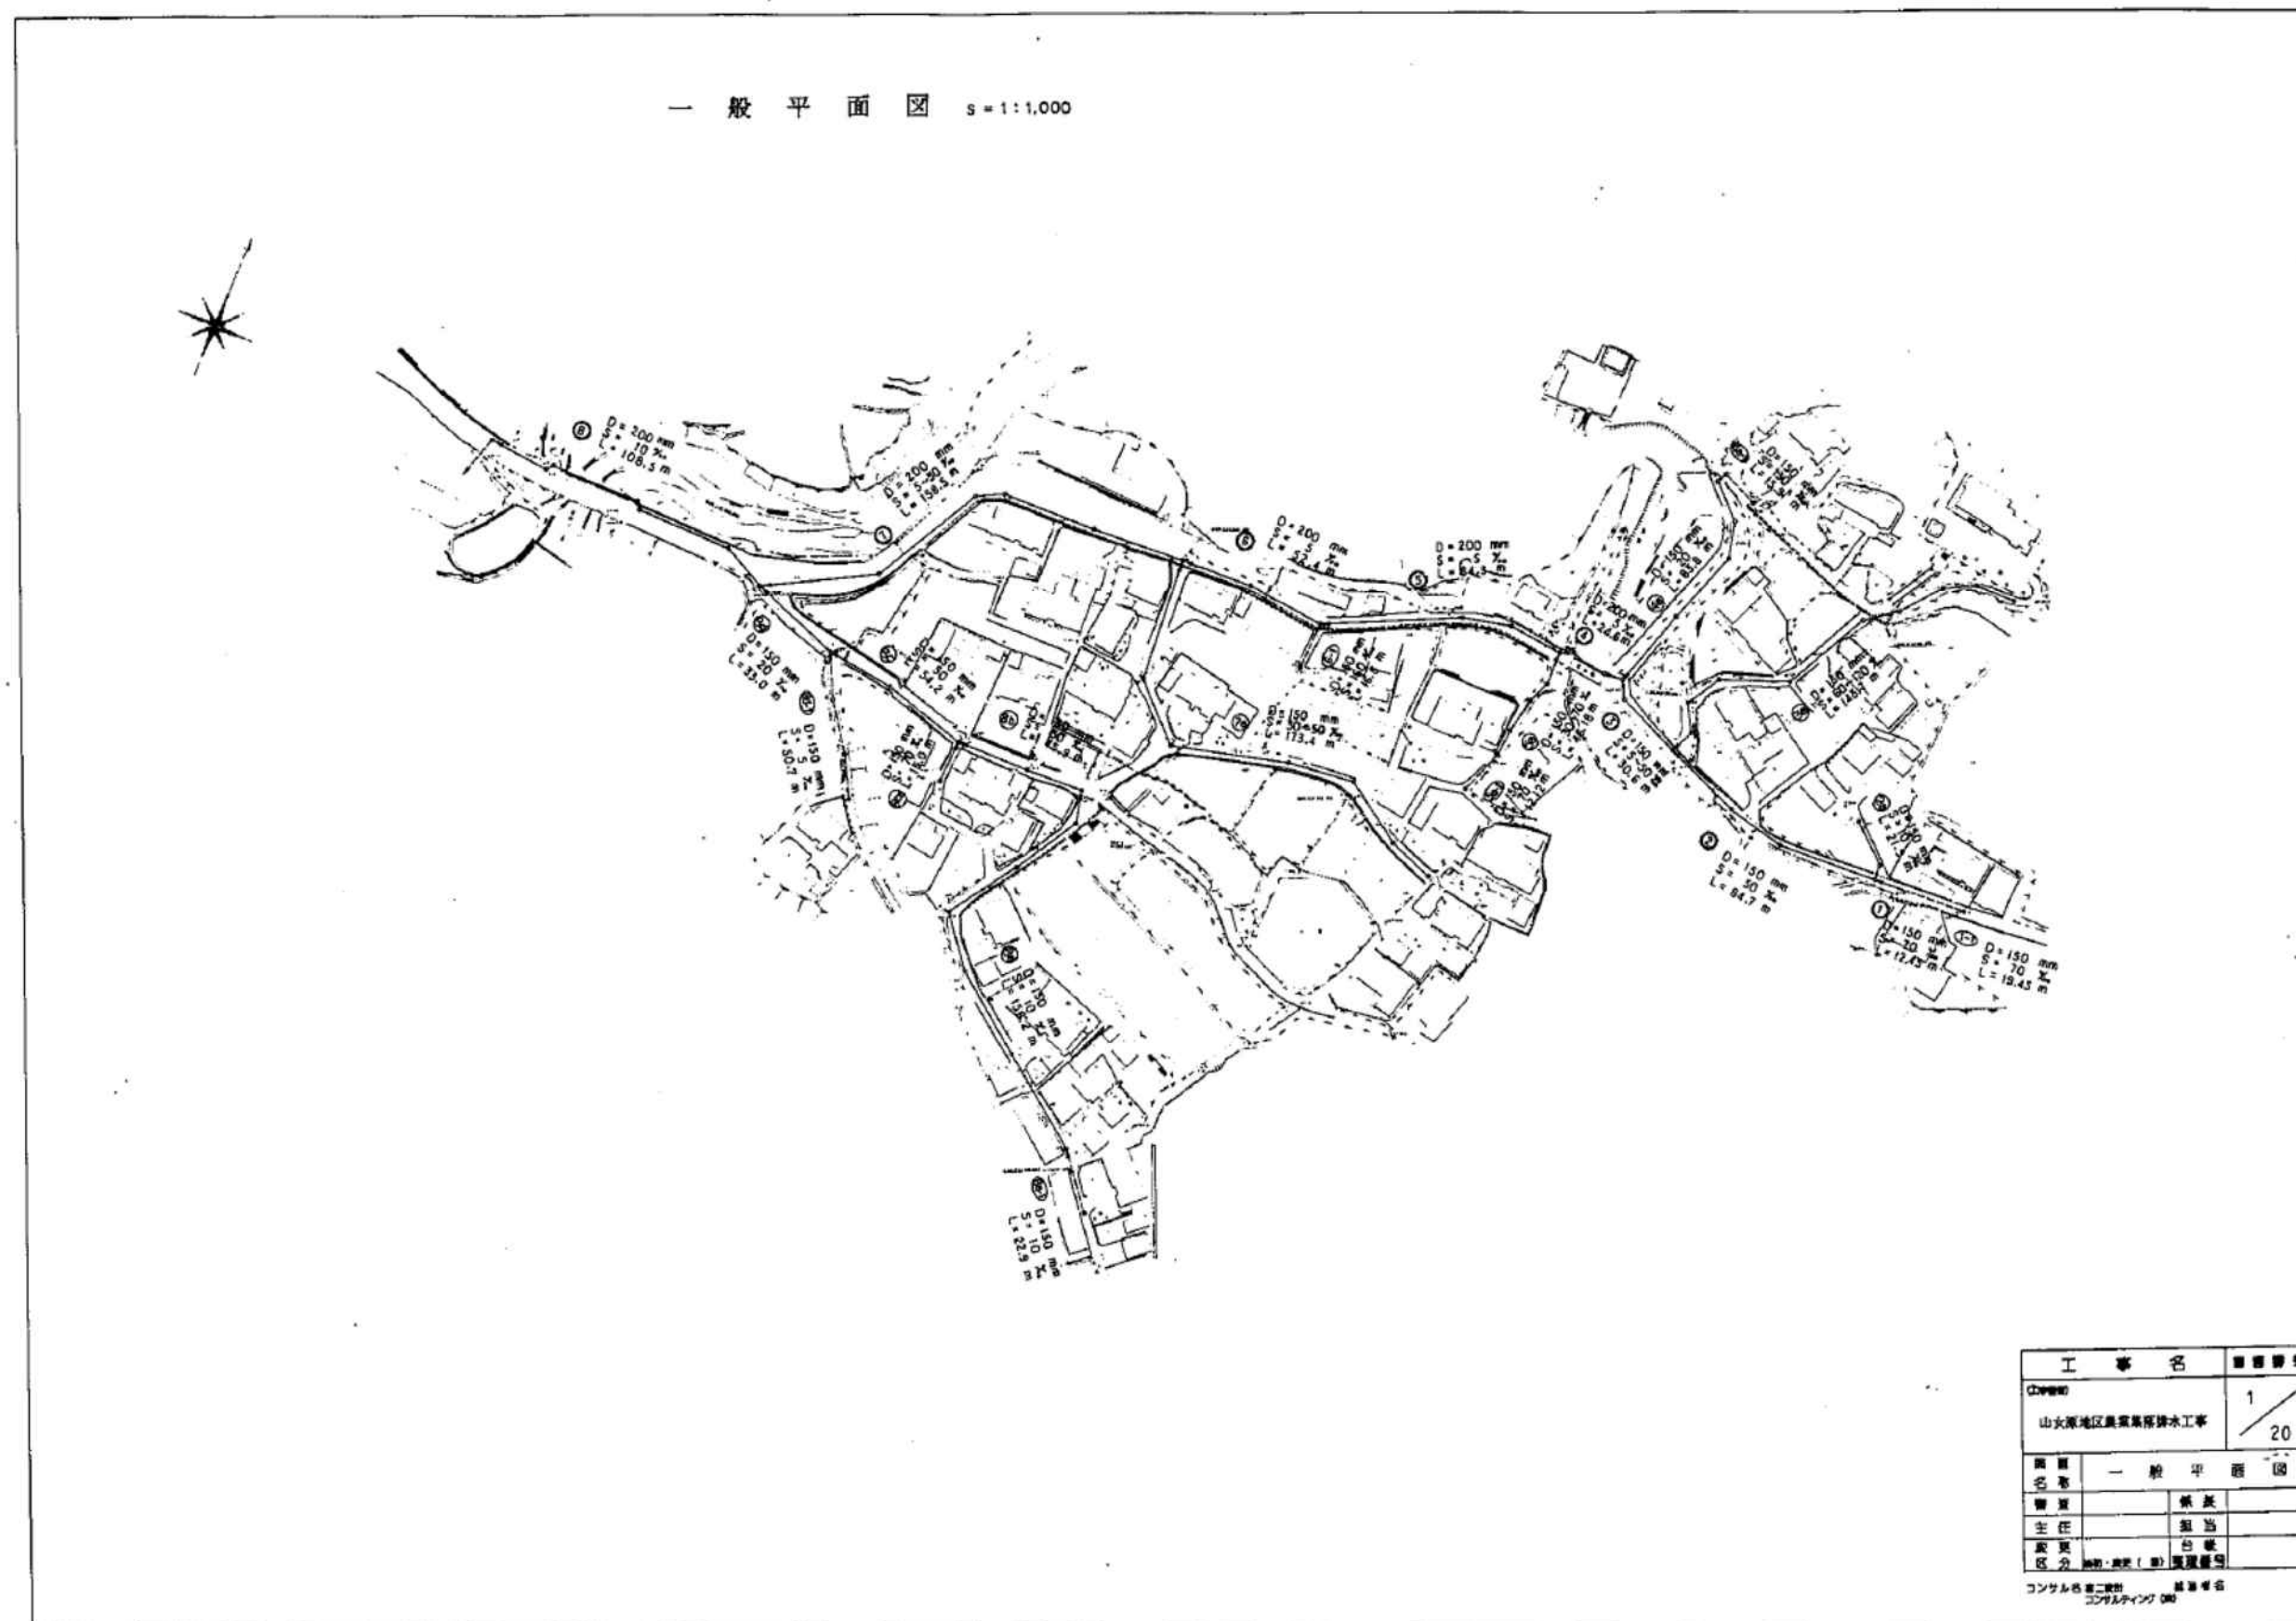


別図 1－E－4 山内地区農業集落排水処理施設

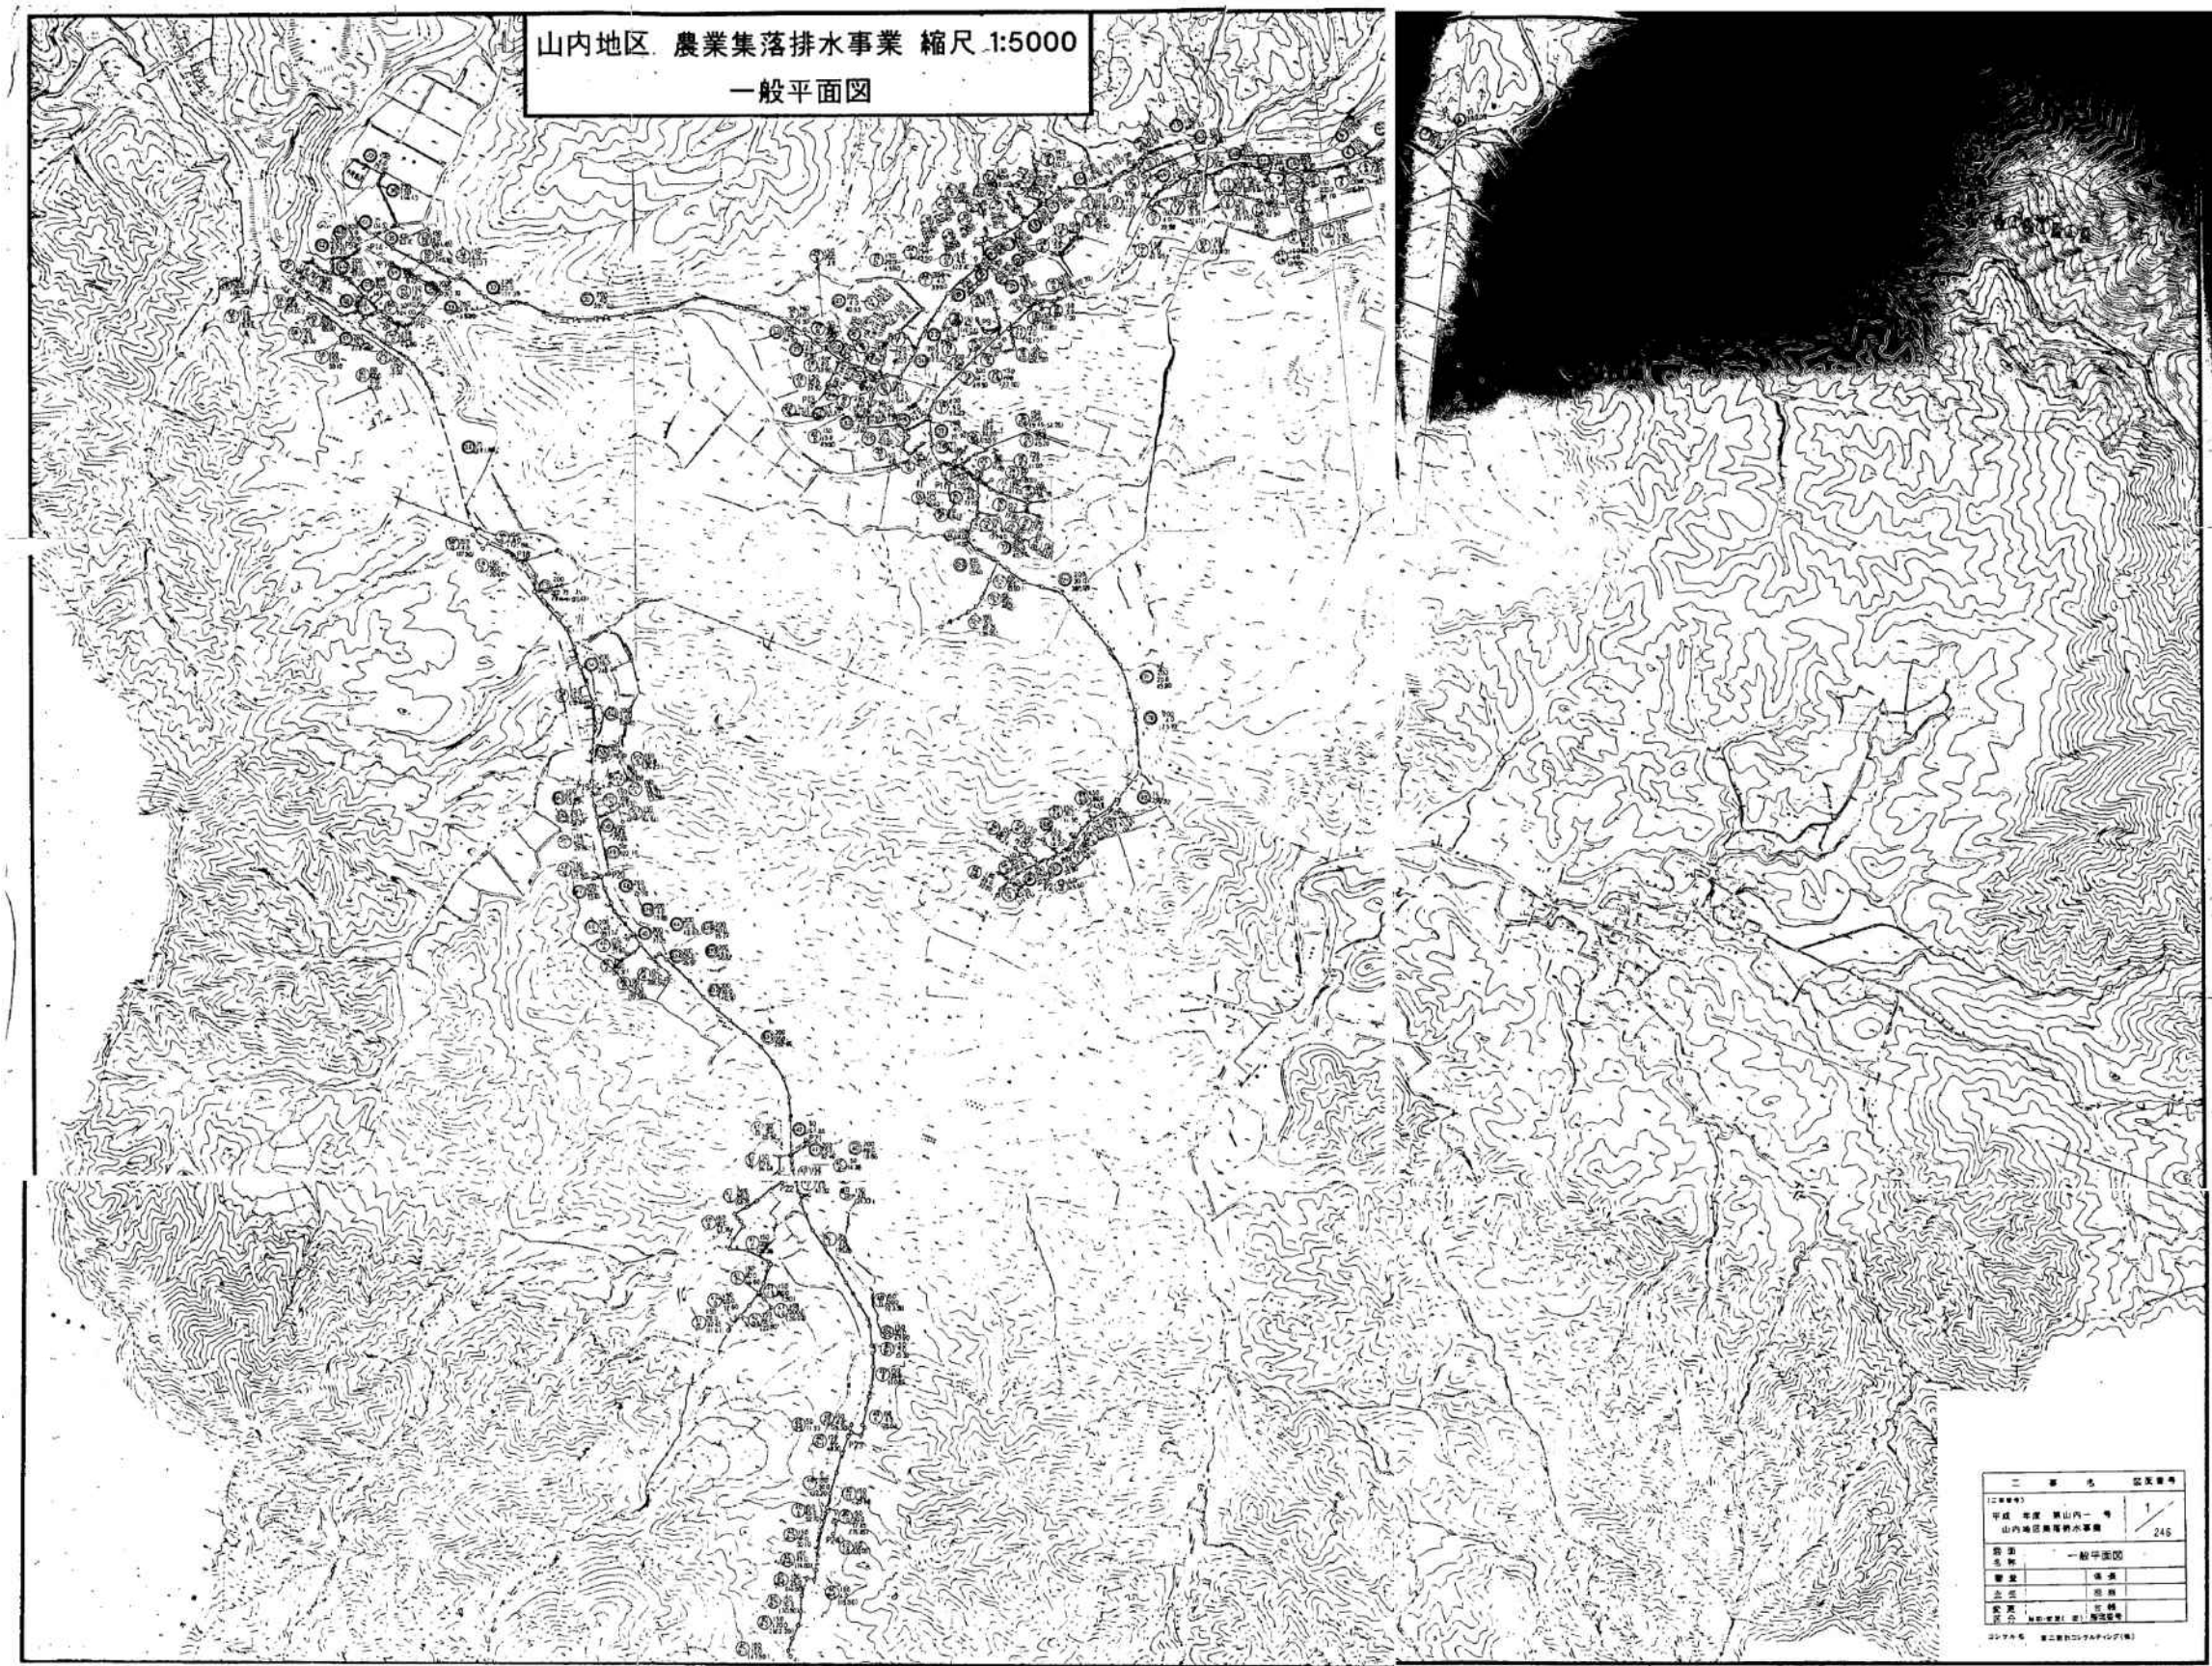

別図1-E-5 大沢地区農業集落排水処理施設

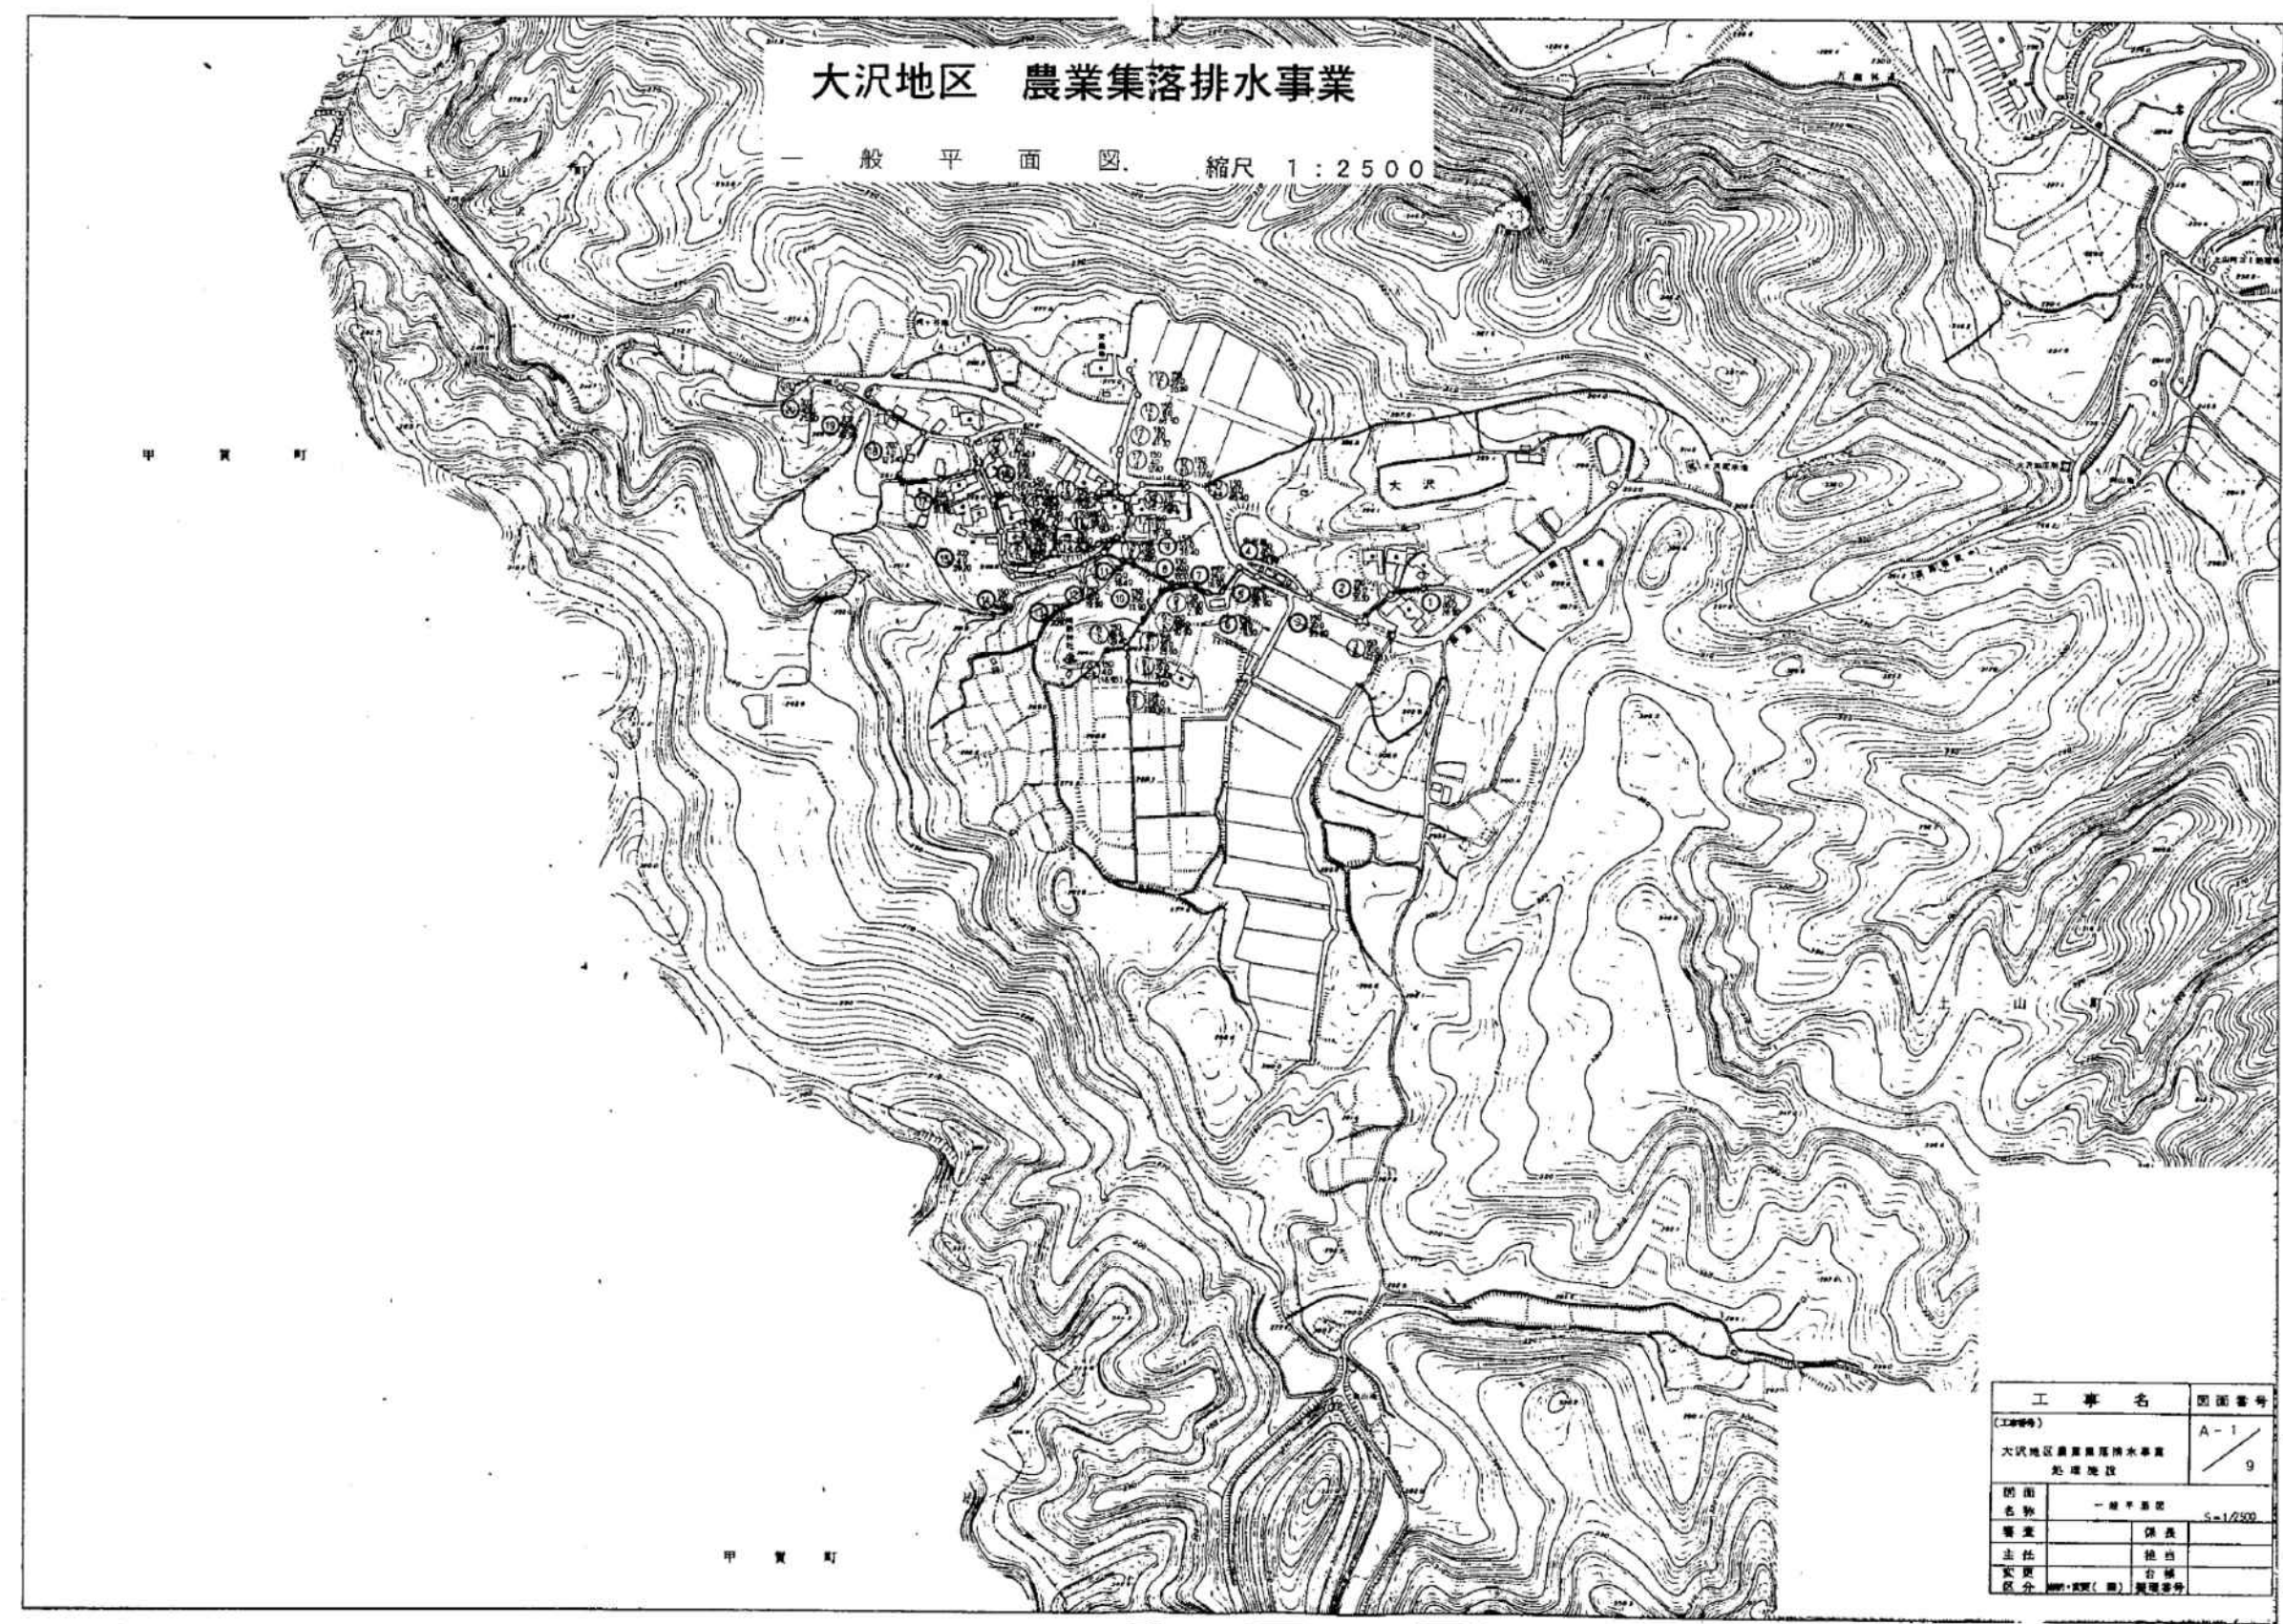

別図 1 - F - 1 高嶺地区農業集落家庭排水処理施設

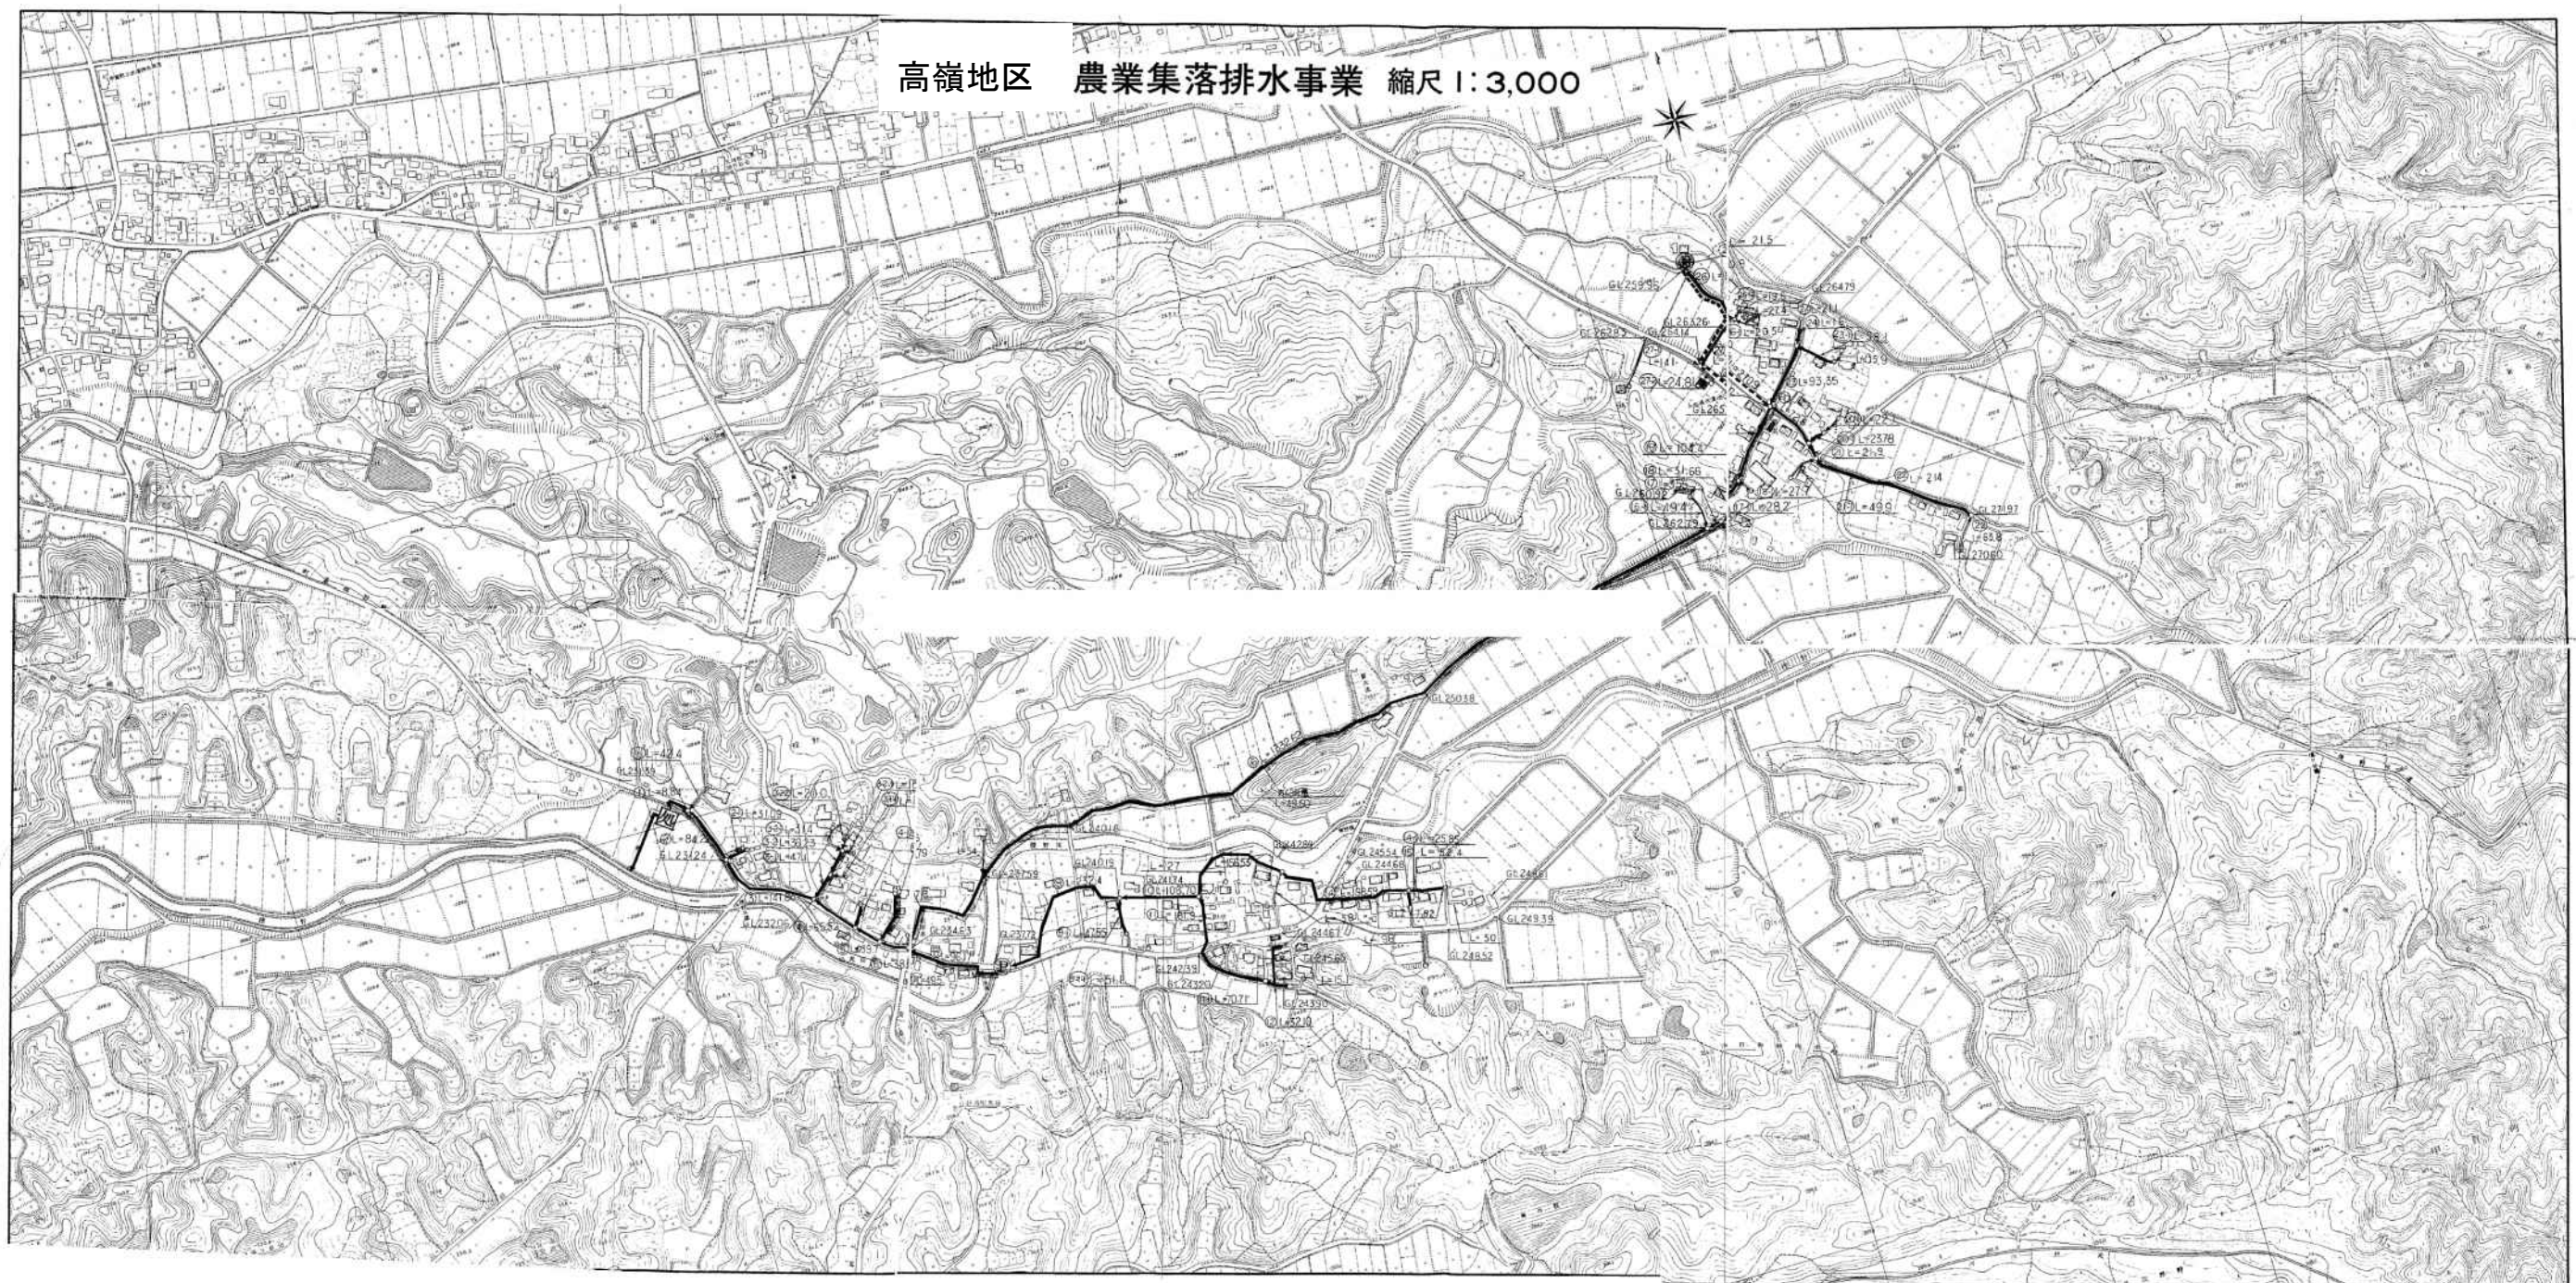


別図 1－F－2 櫟野地区農業集落家庭排水処理施設


櫟野地区農業集落排水事業




別図 1 - F - 3 岩室地区農業集落家庭排水処理施設

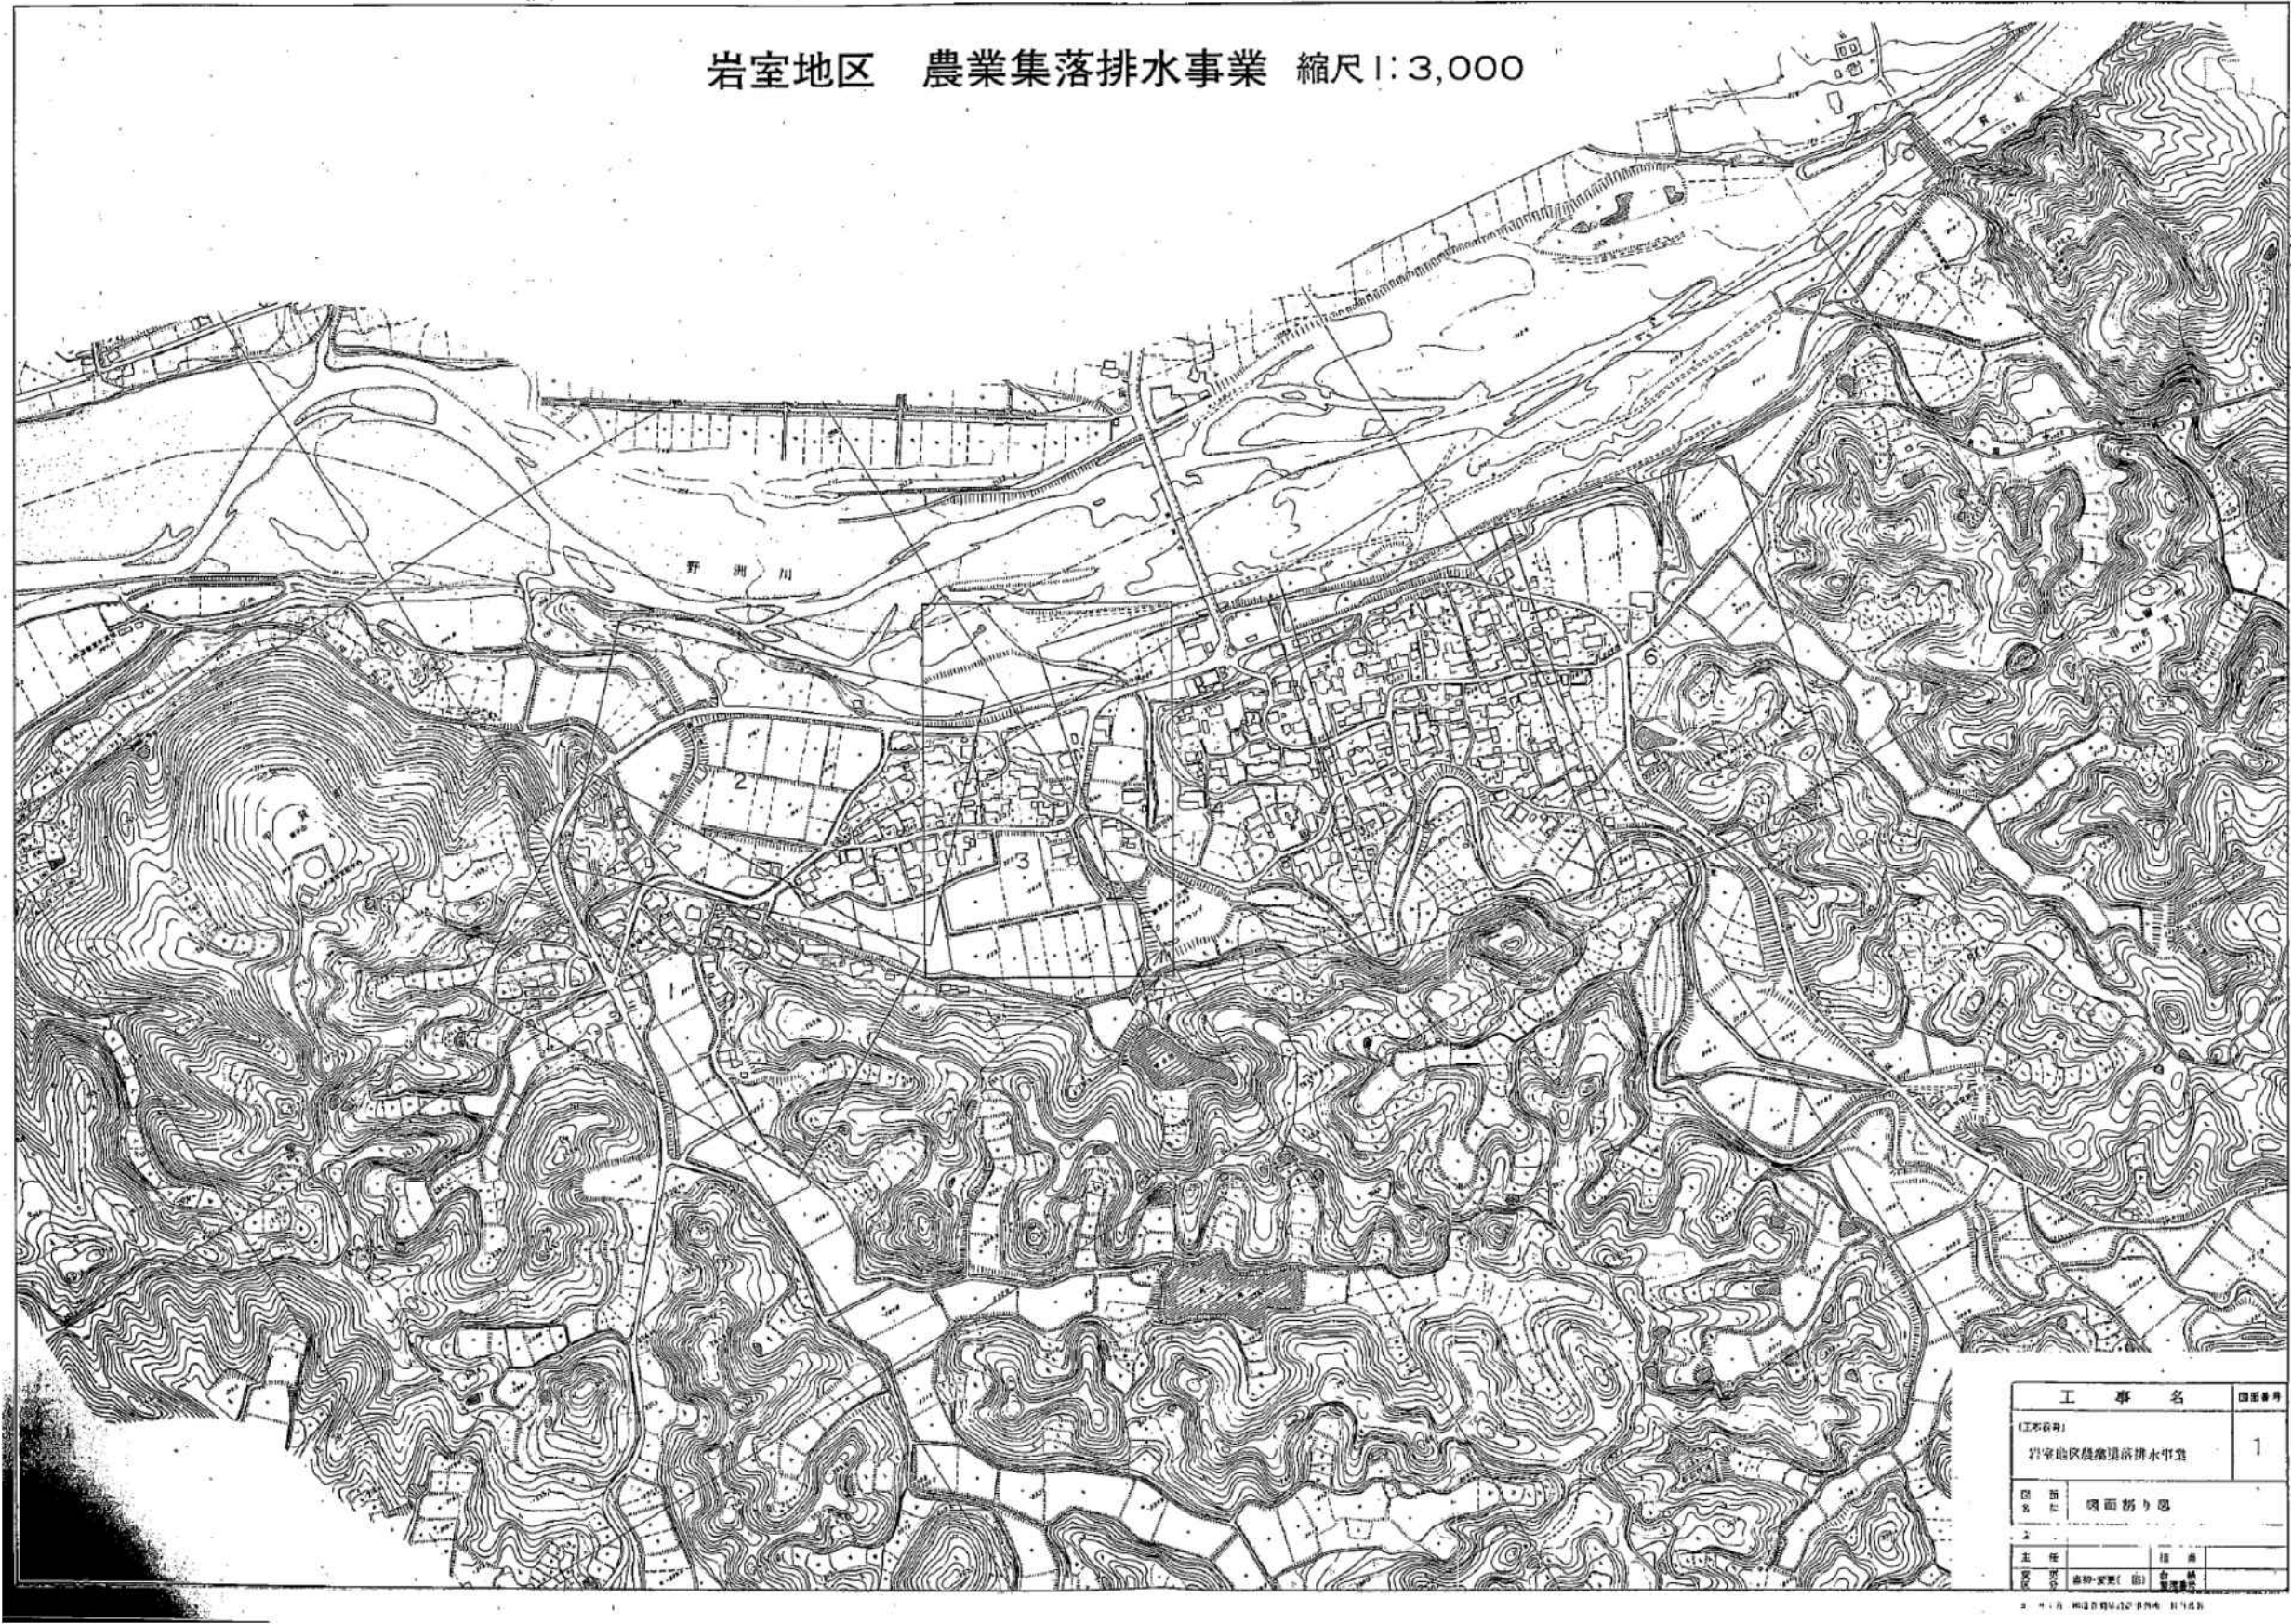

別図 1 - F - 4 神保隠岐地区農業集落家庭排水処理施設

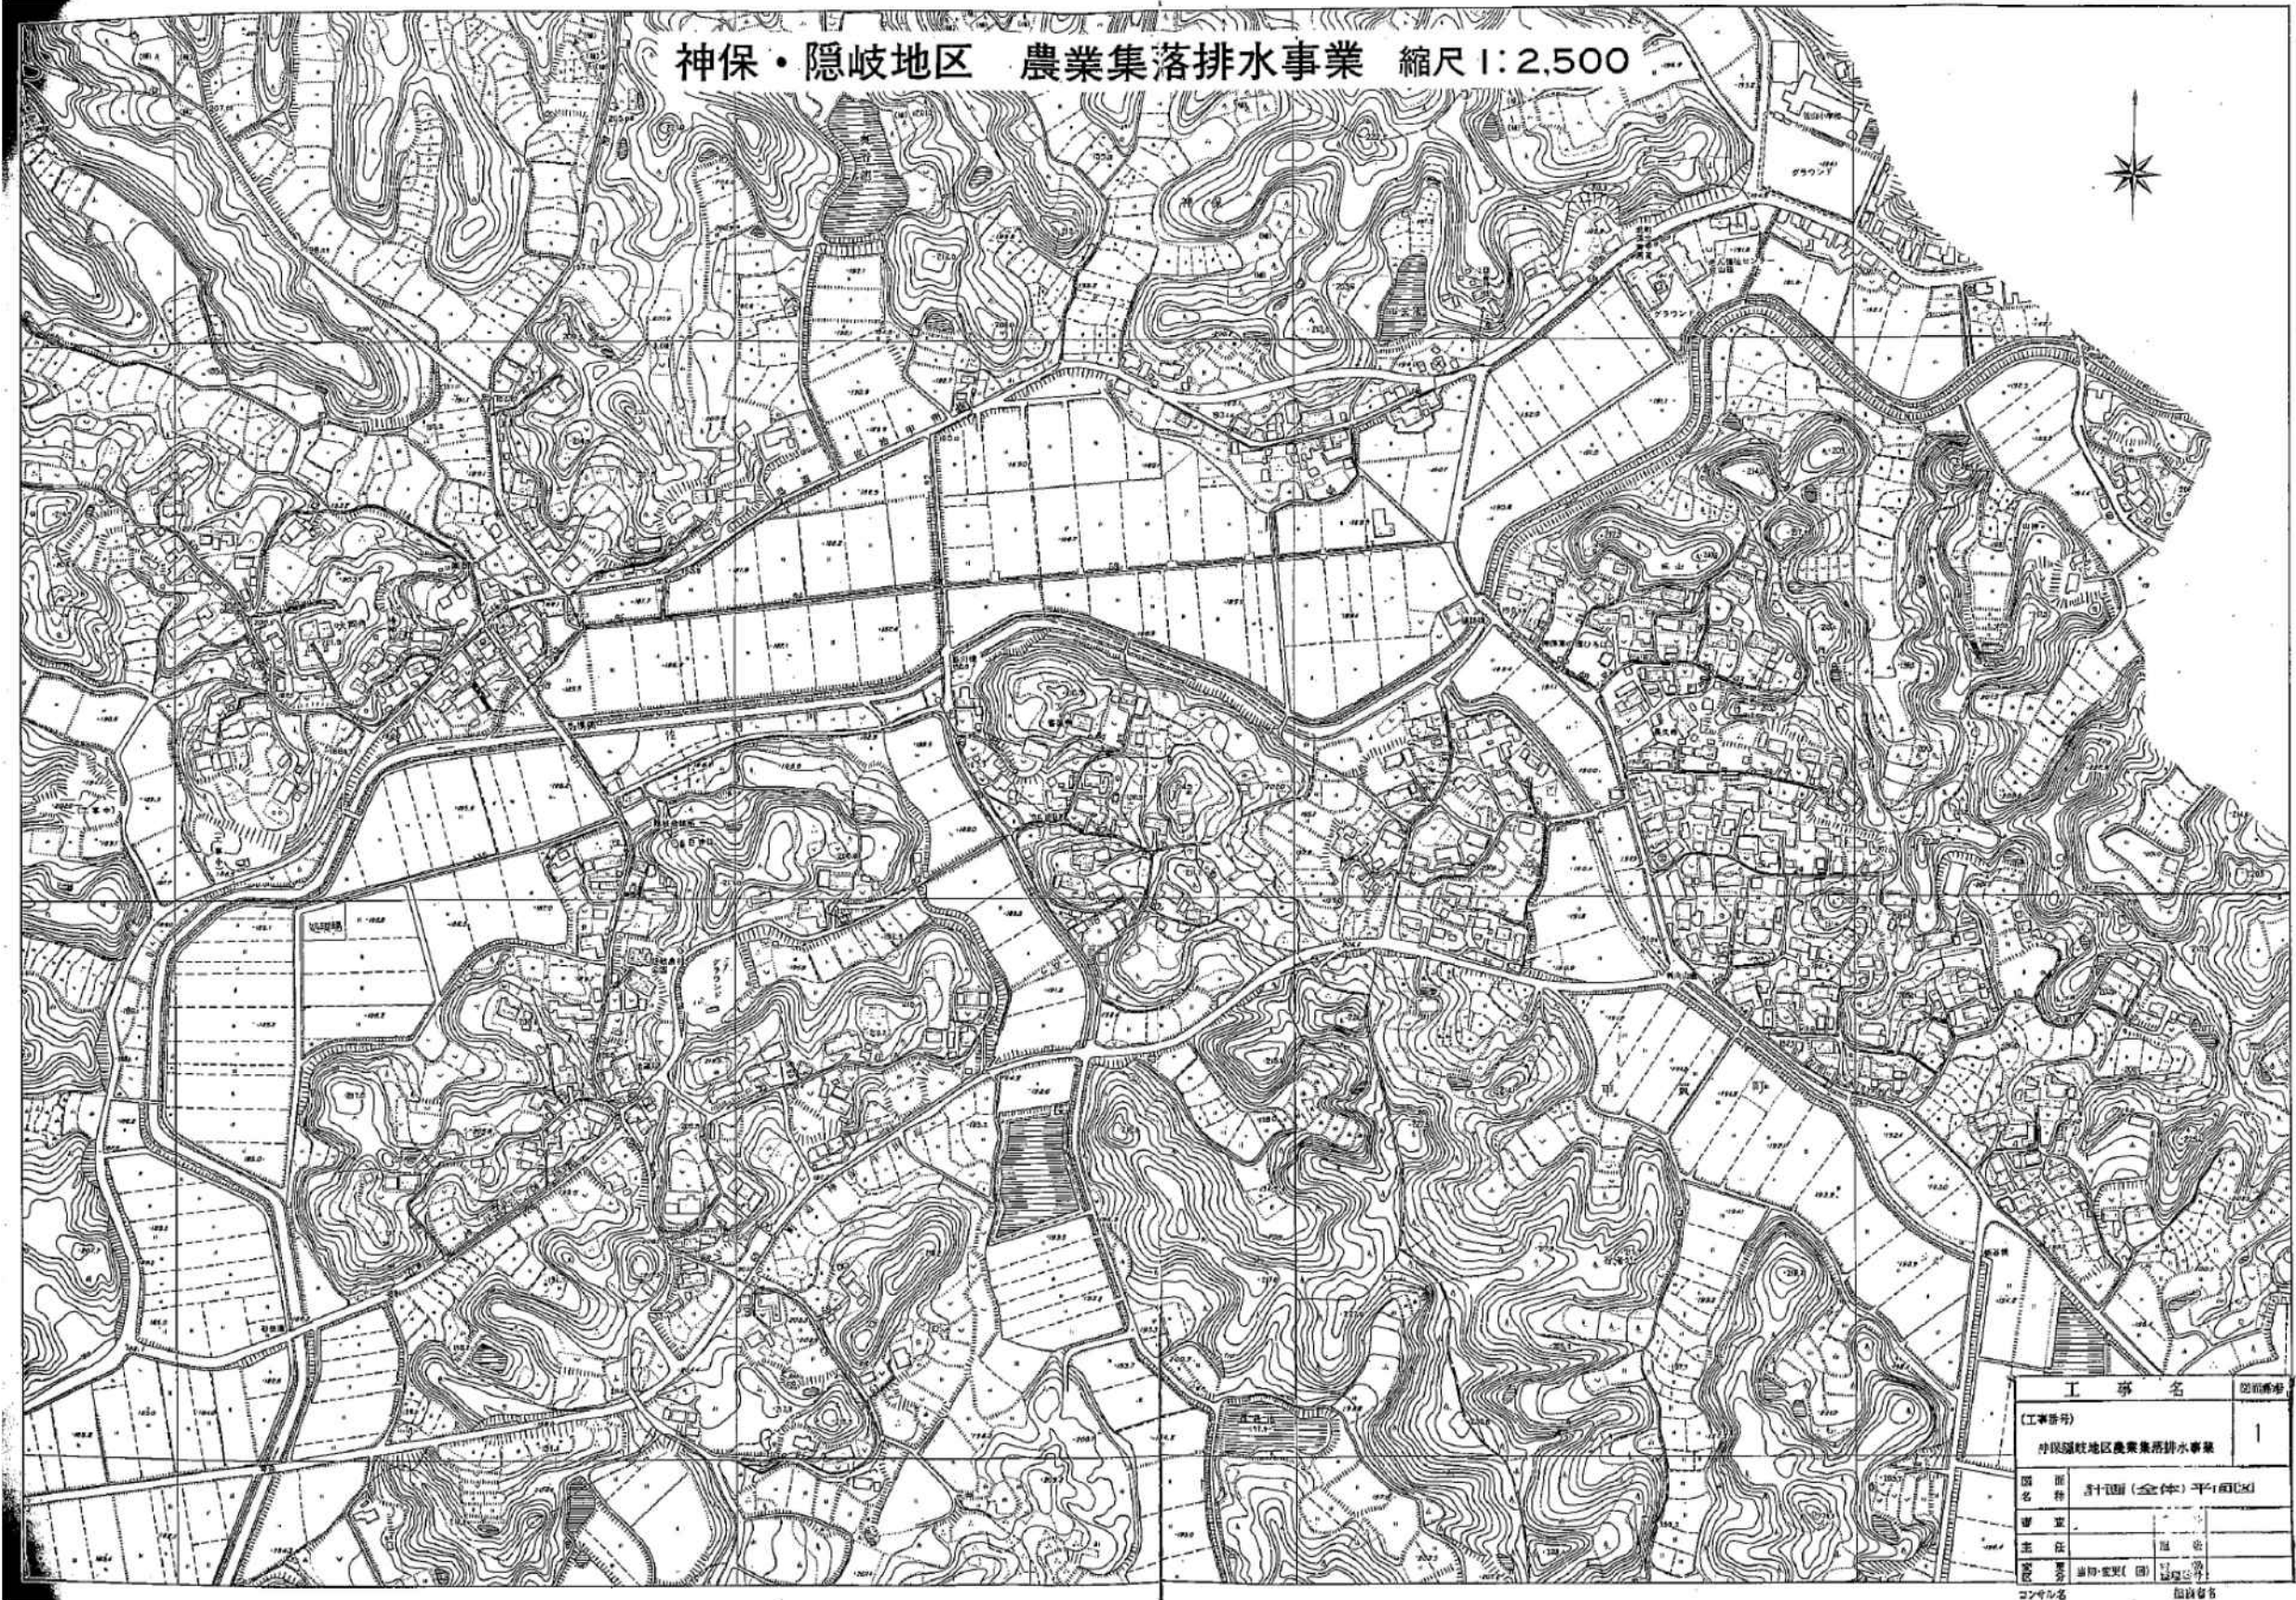

別図 1－F－5 和田地区農業集落家庭排水処理施設

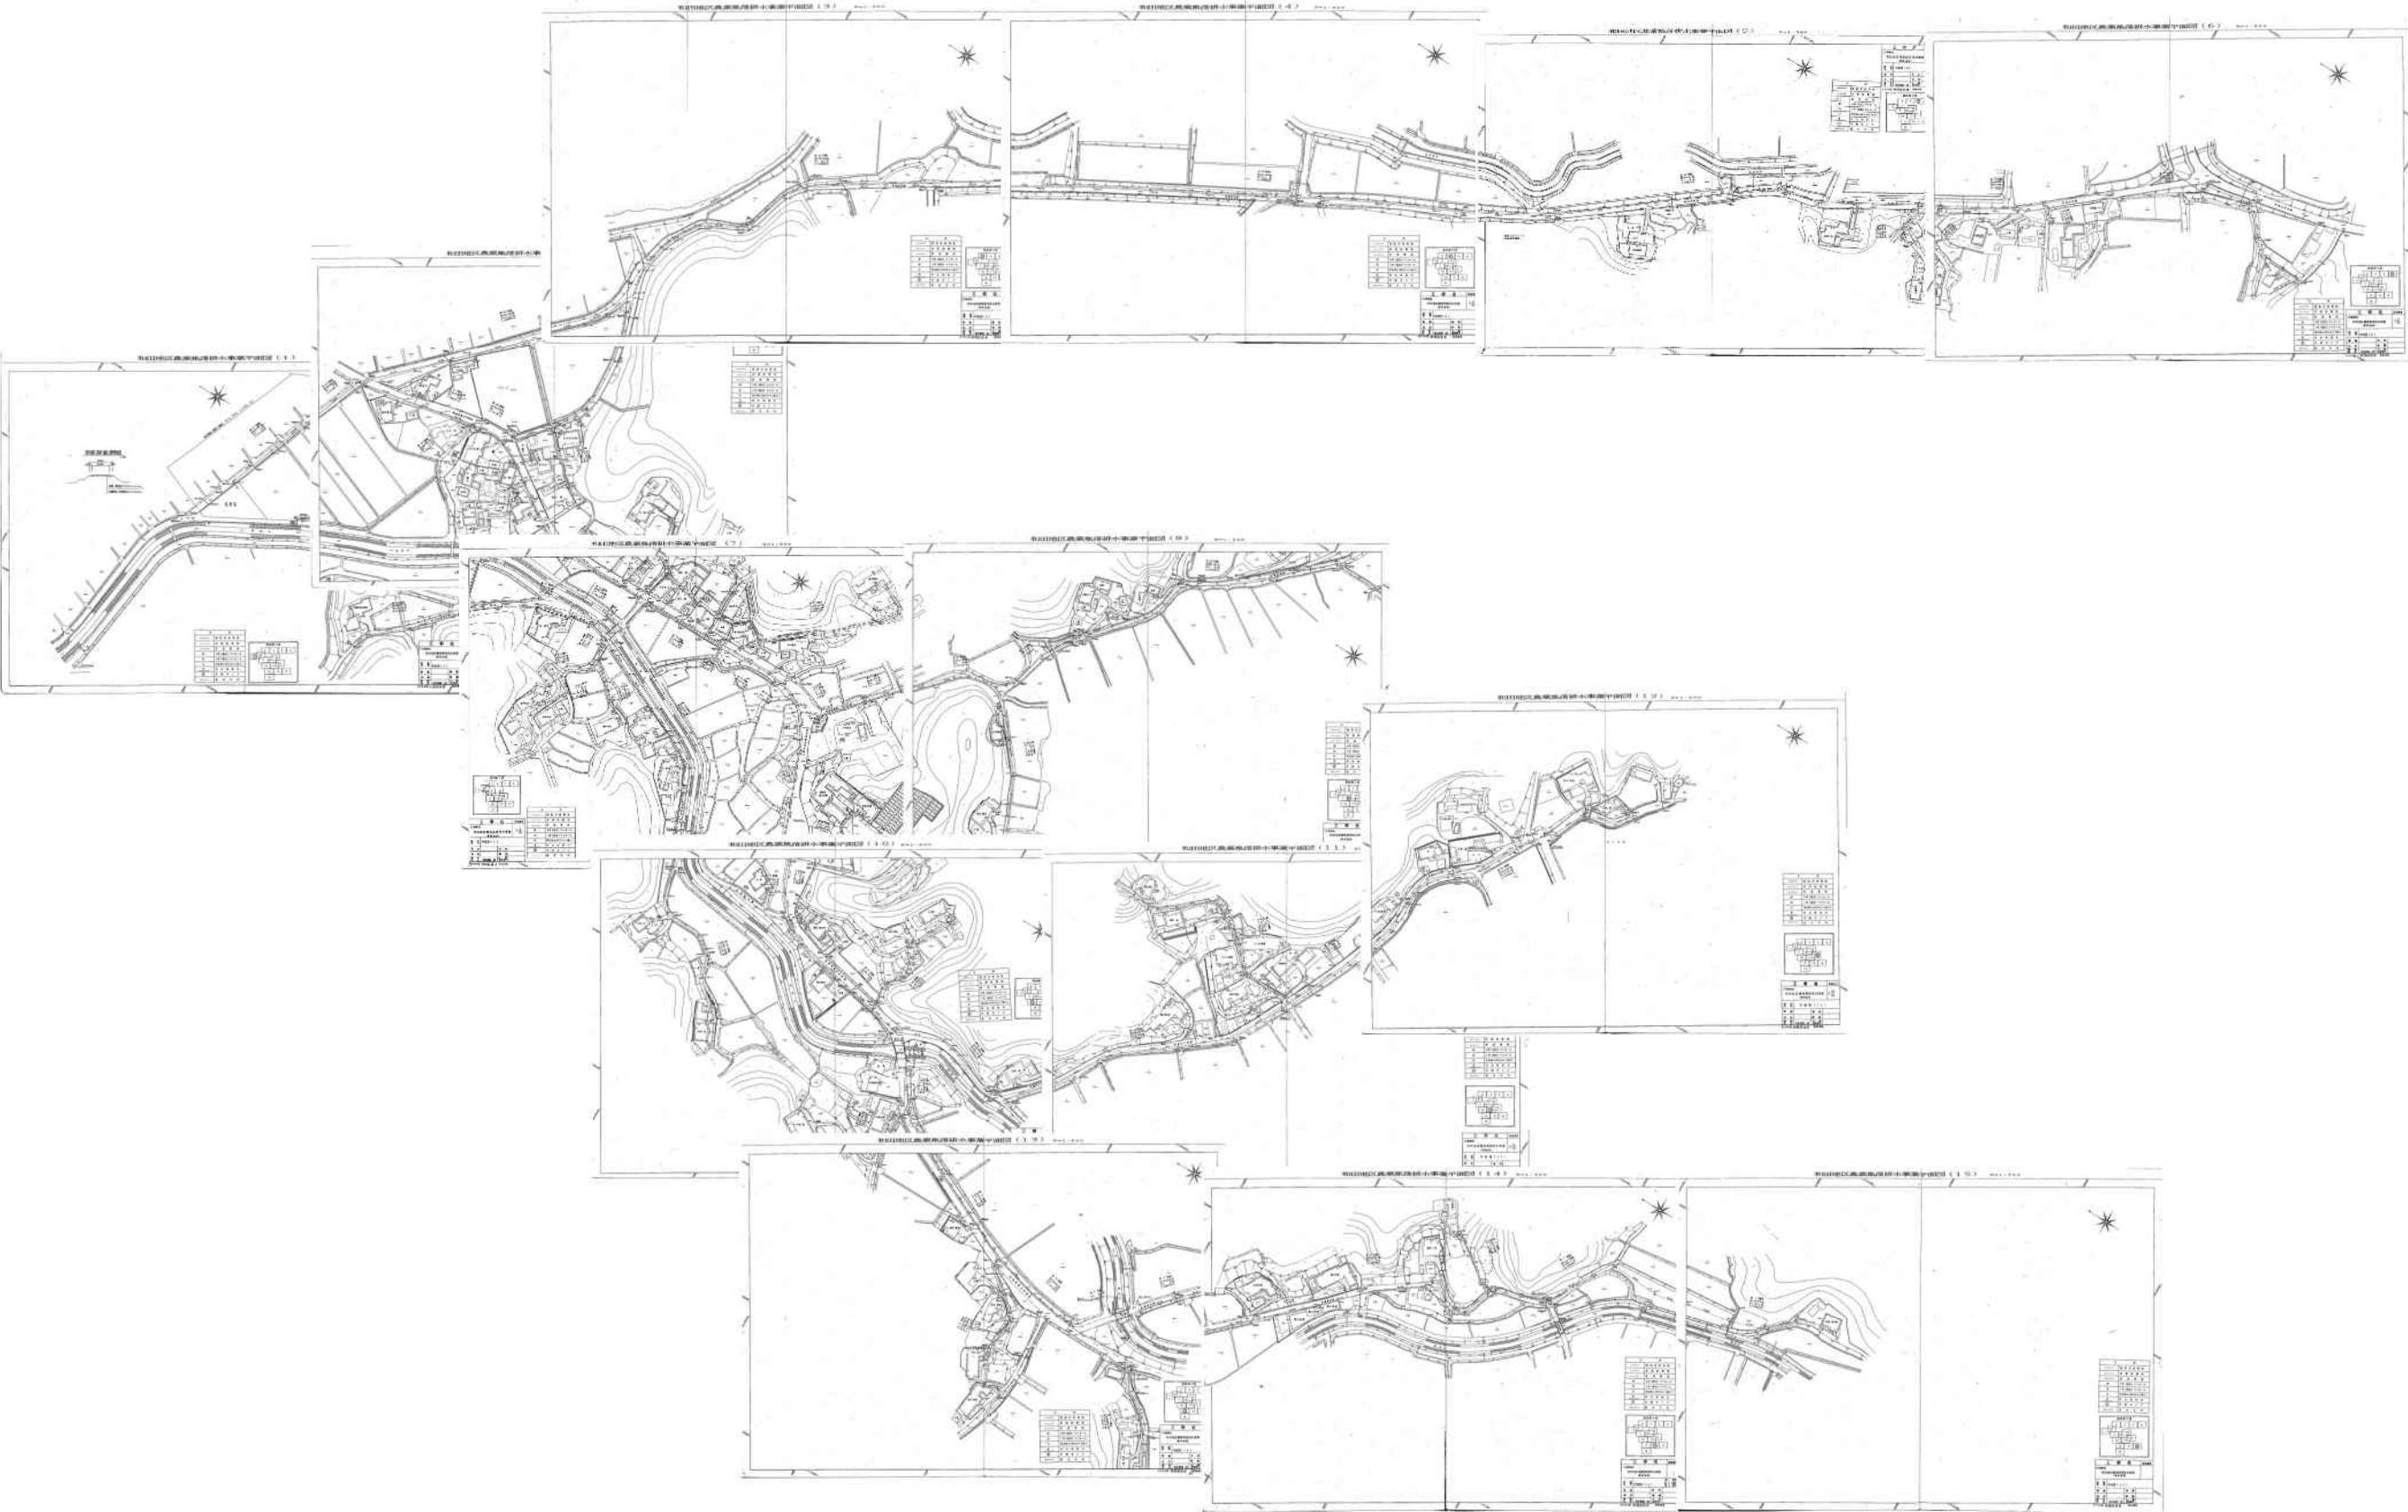


計画（全体）平面図 S=1:2500

工事名		図面番号
(工事番号) 五反田地区廃棄物排水事業 (管路施設)		1
図面名	計画（全体）平面図	
縮尺	縦尺	横尺
単位	縦尺	横尺
資料	資料	資料
調査	調査	調査
設計	設計	設計
監理	監理	監理
施工	施工	施工
完成	完成	完成

別図 1 - F - 7 小佐治地区農業集落家庭排水処理施設




別図 1 - F - 8 唐戸川地区農業集落家庭排水処理施設

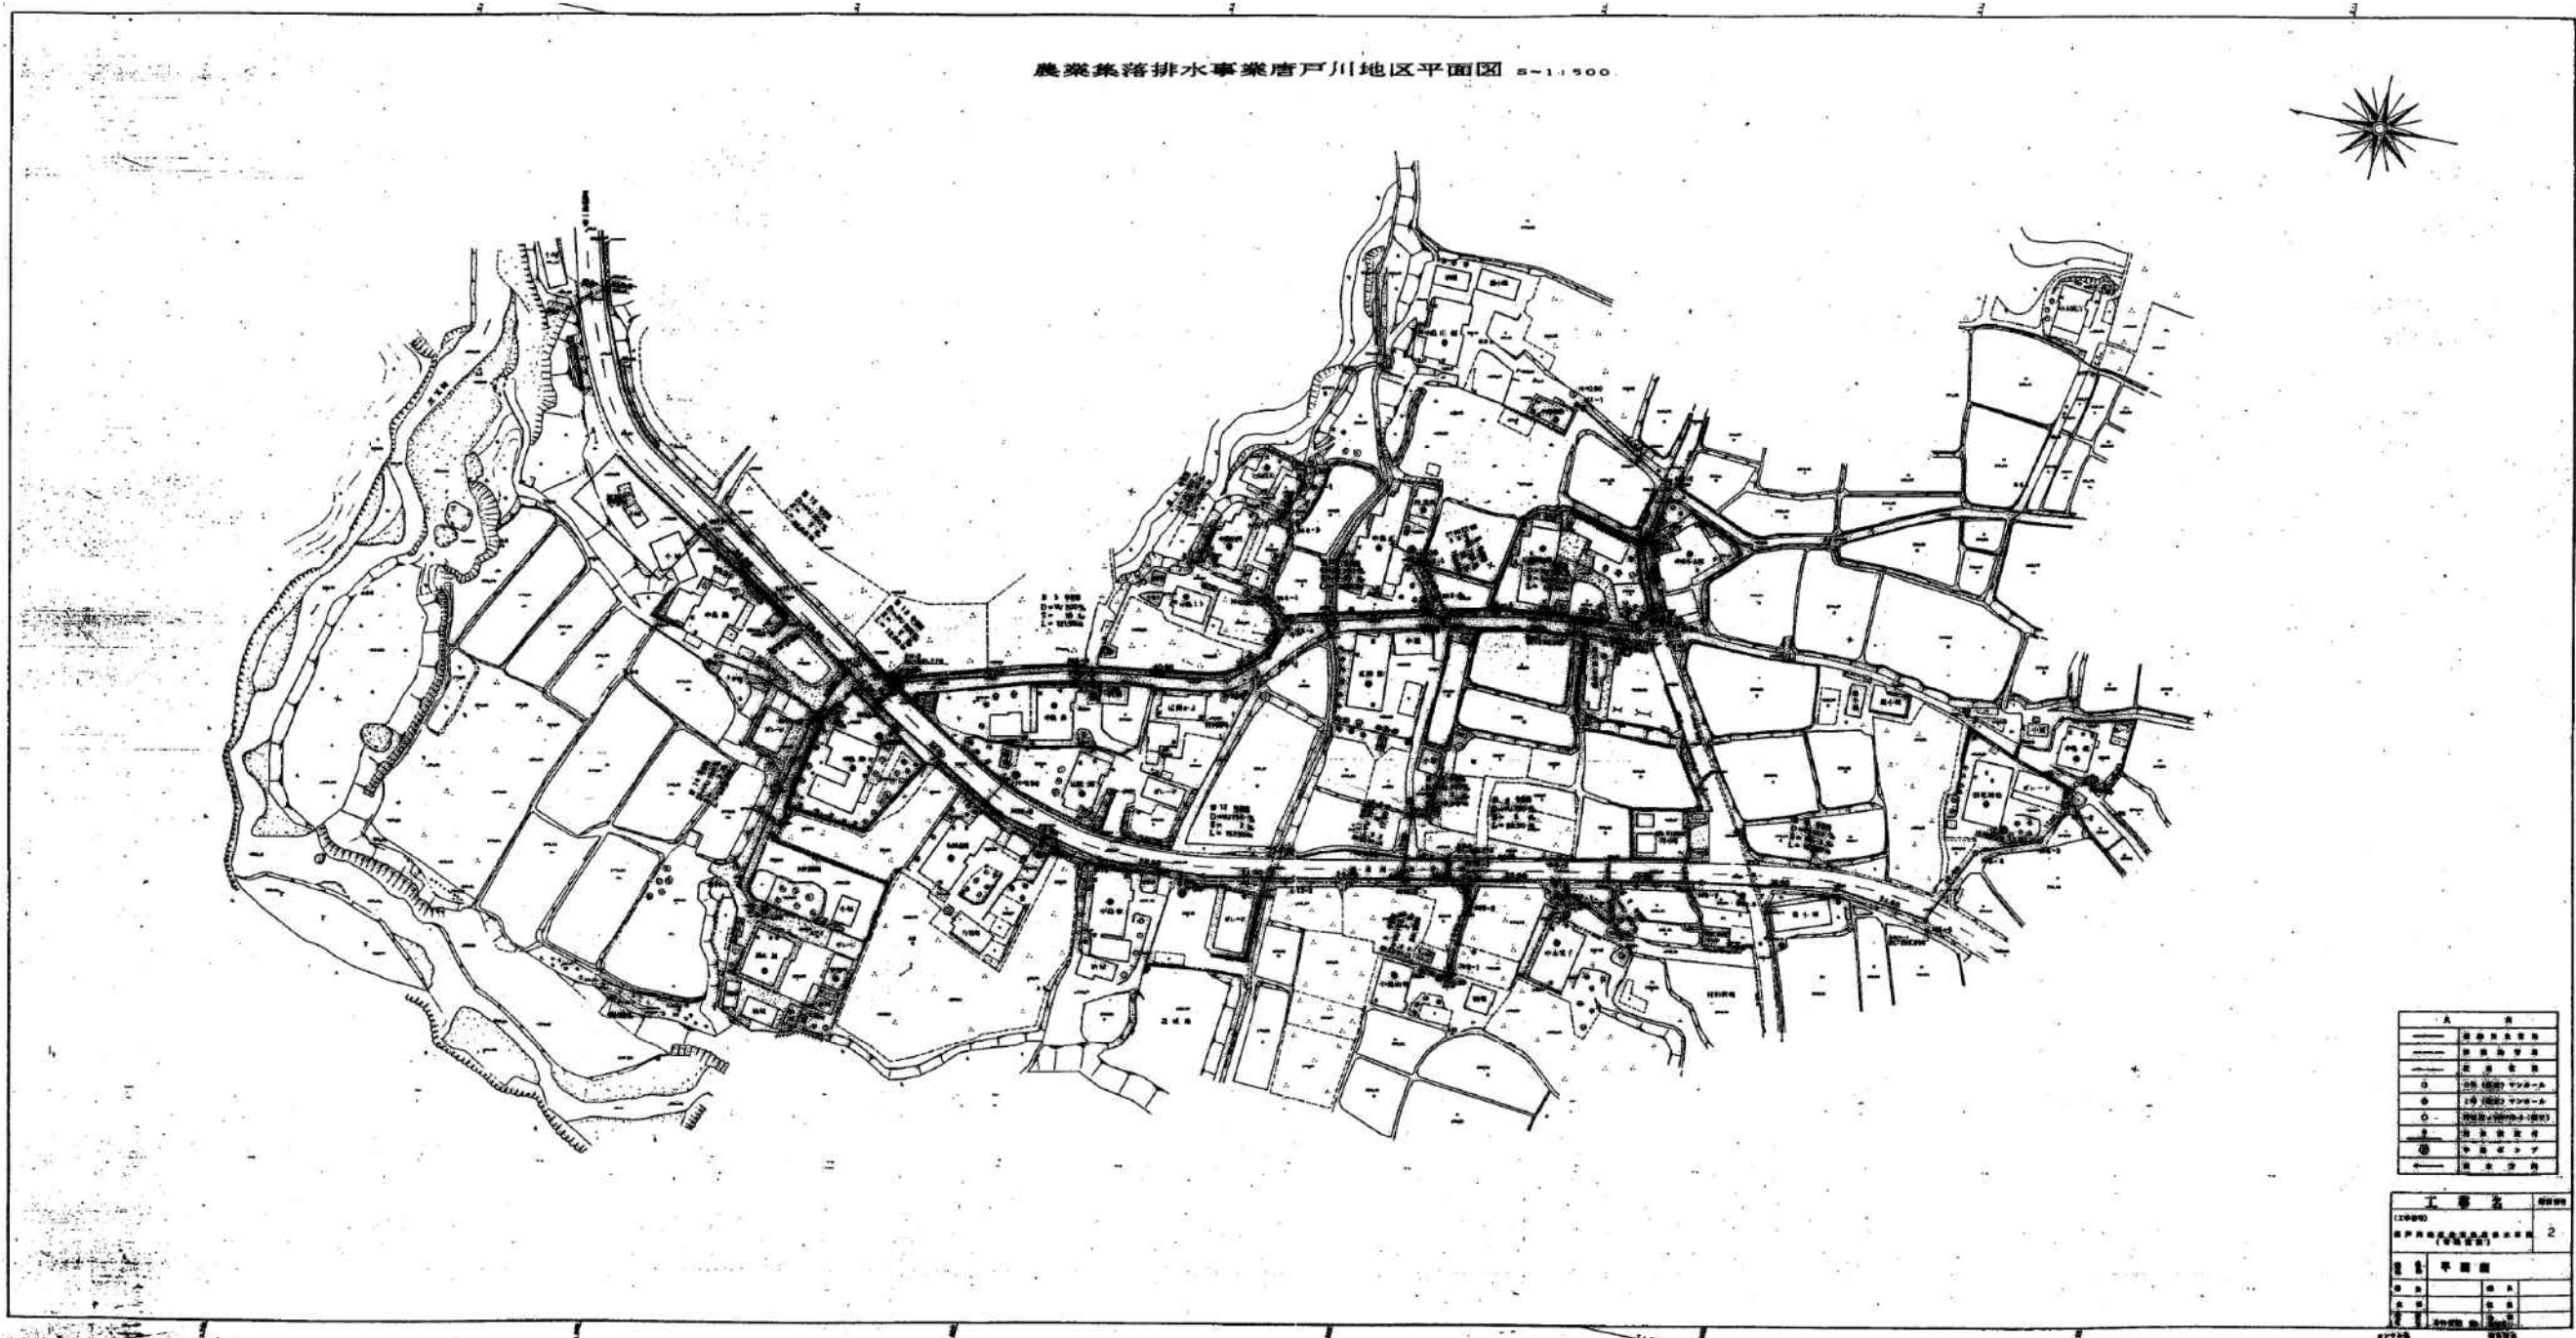


別図1-G-1 稗谷地区農業集落排水処理施設

稗 谷

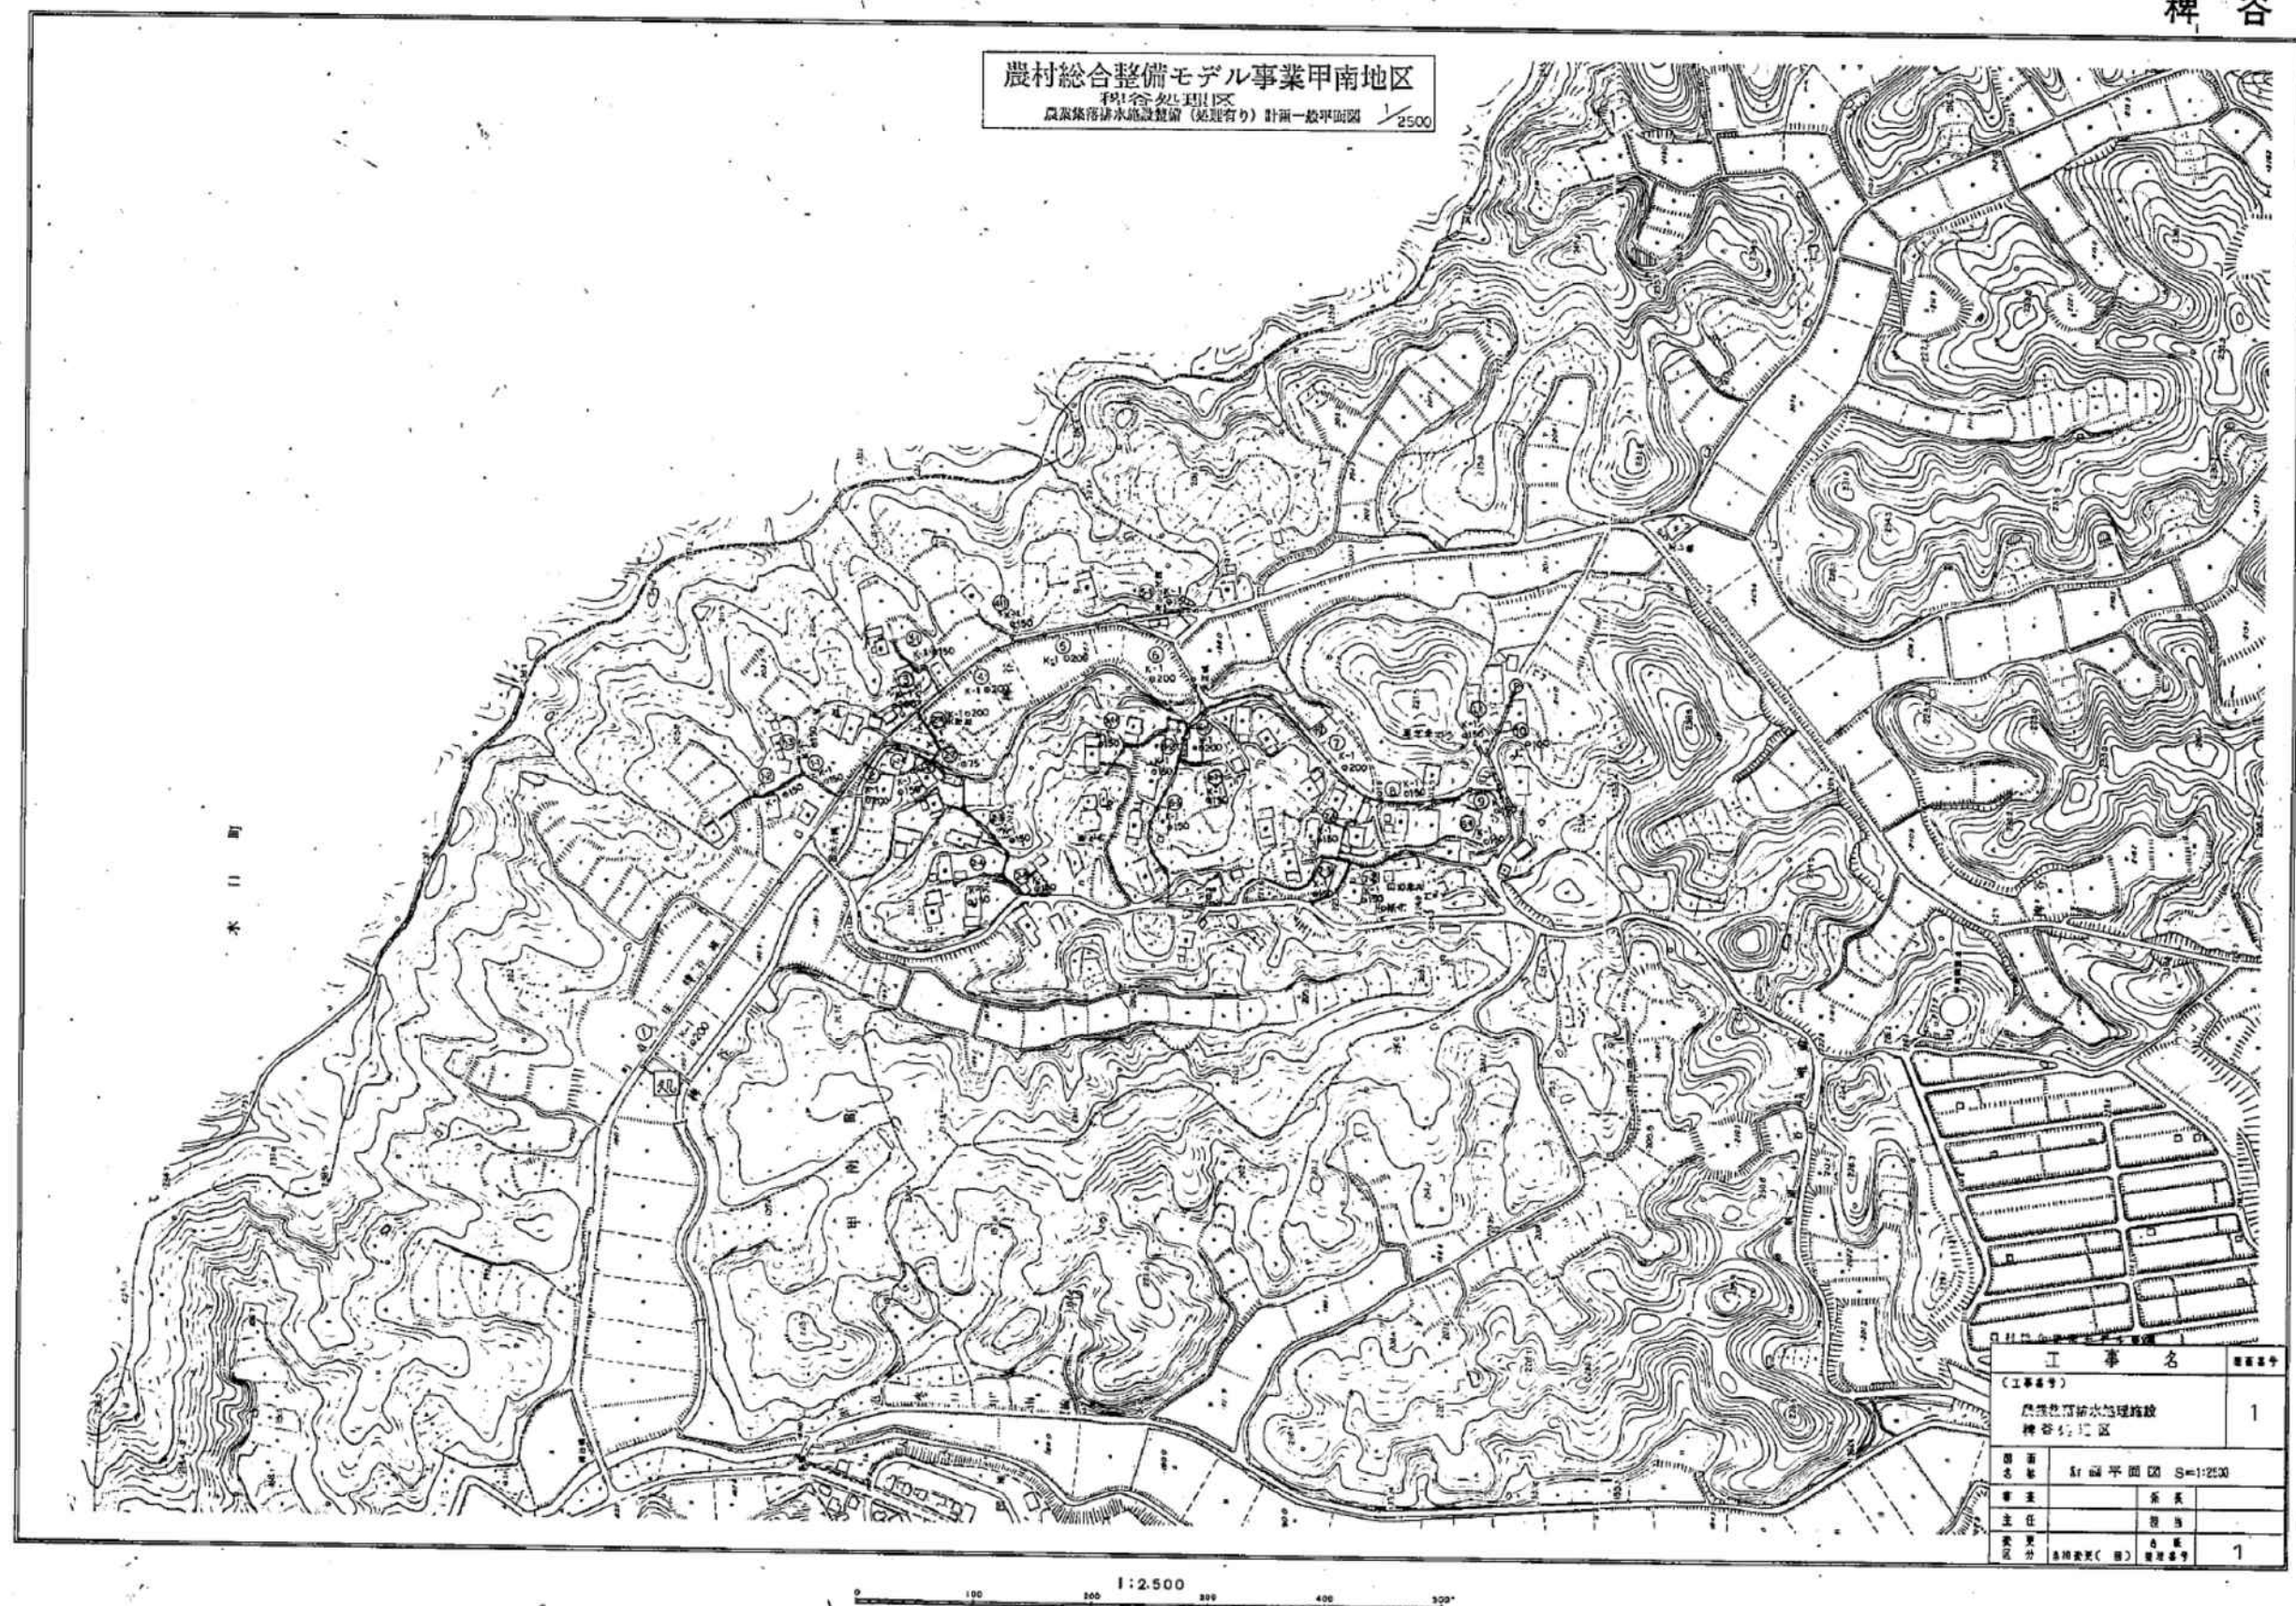


甲
南
町


別図 1-G-2 磯尾地区農業集落排水処理施設

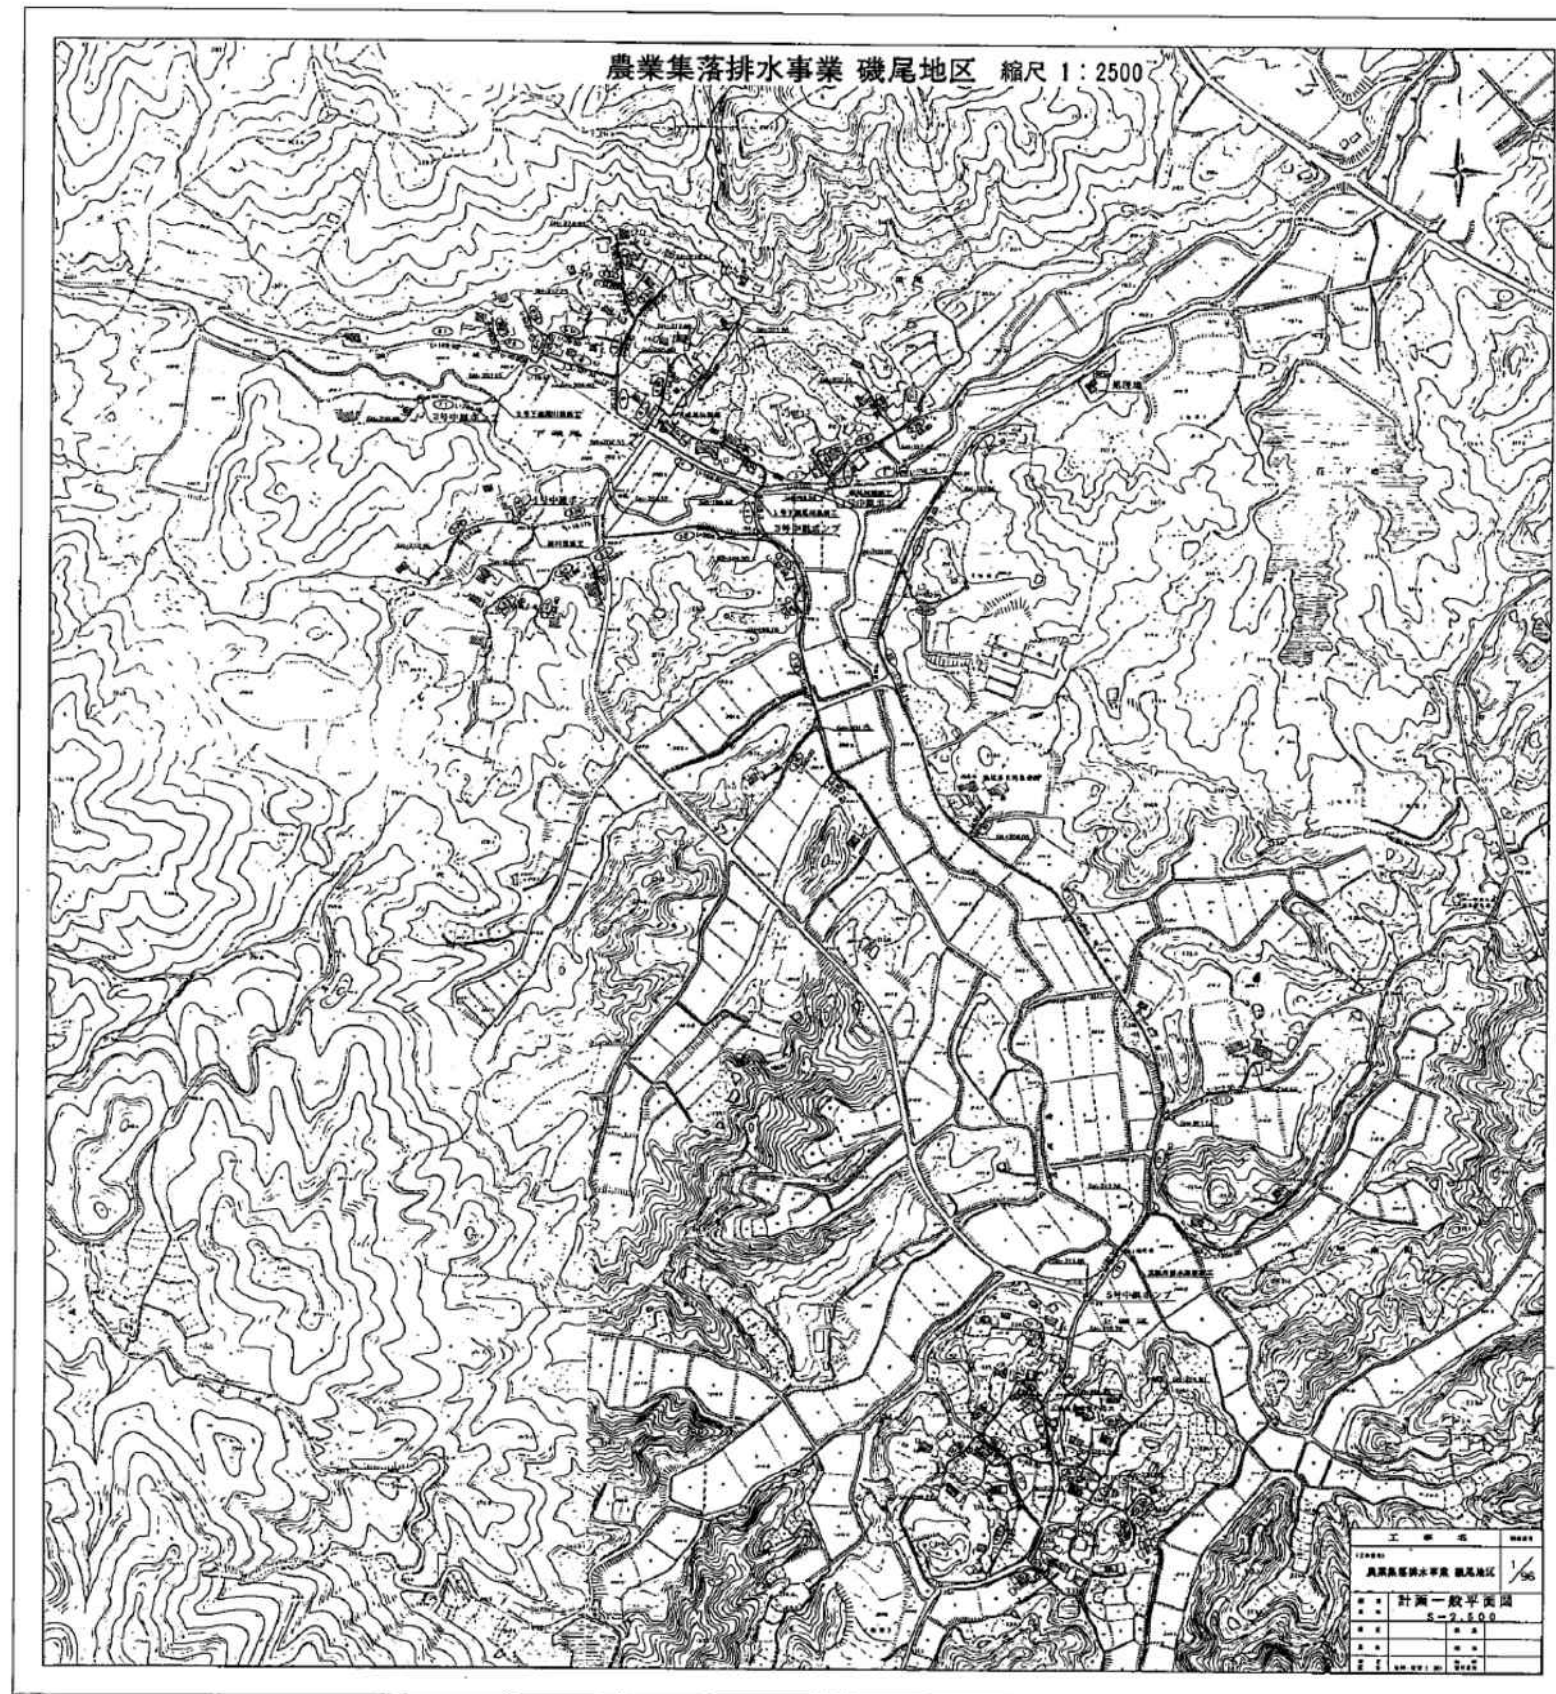

別図 1－H－1 宮町地区農業集落排水処理施設

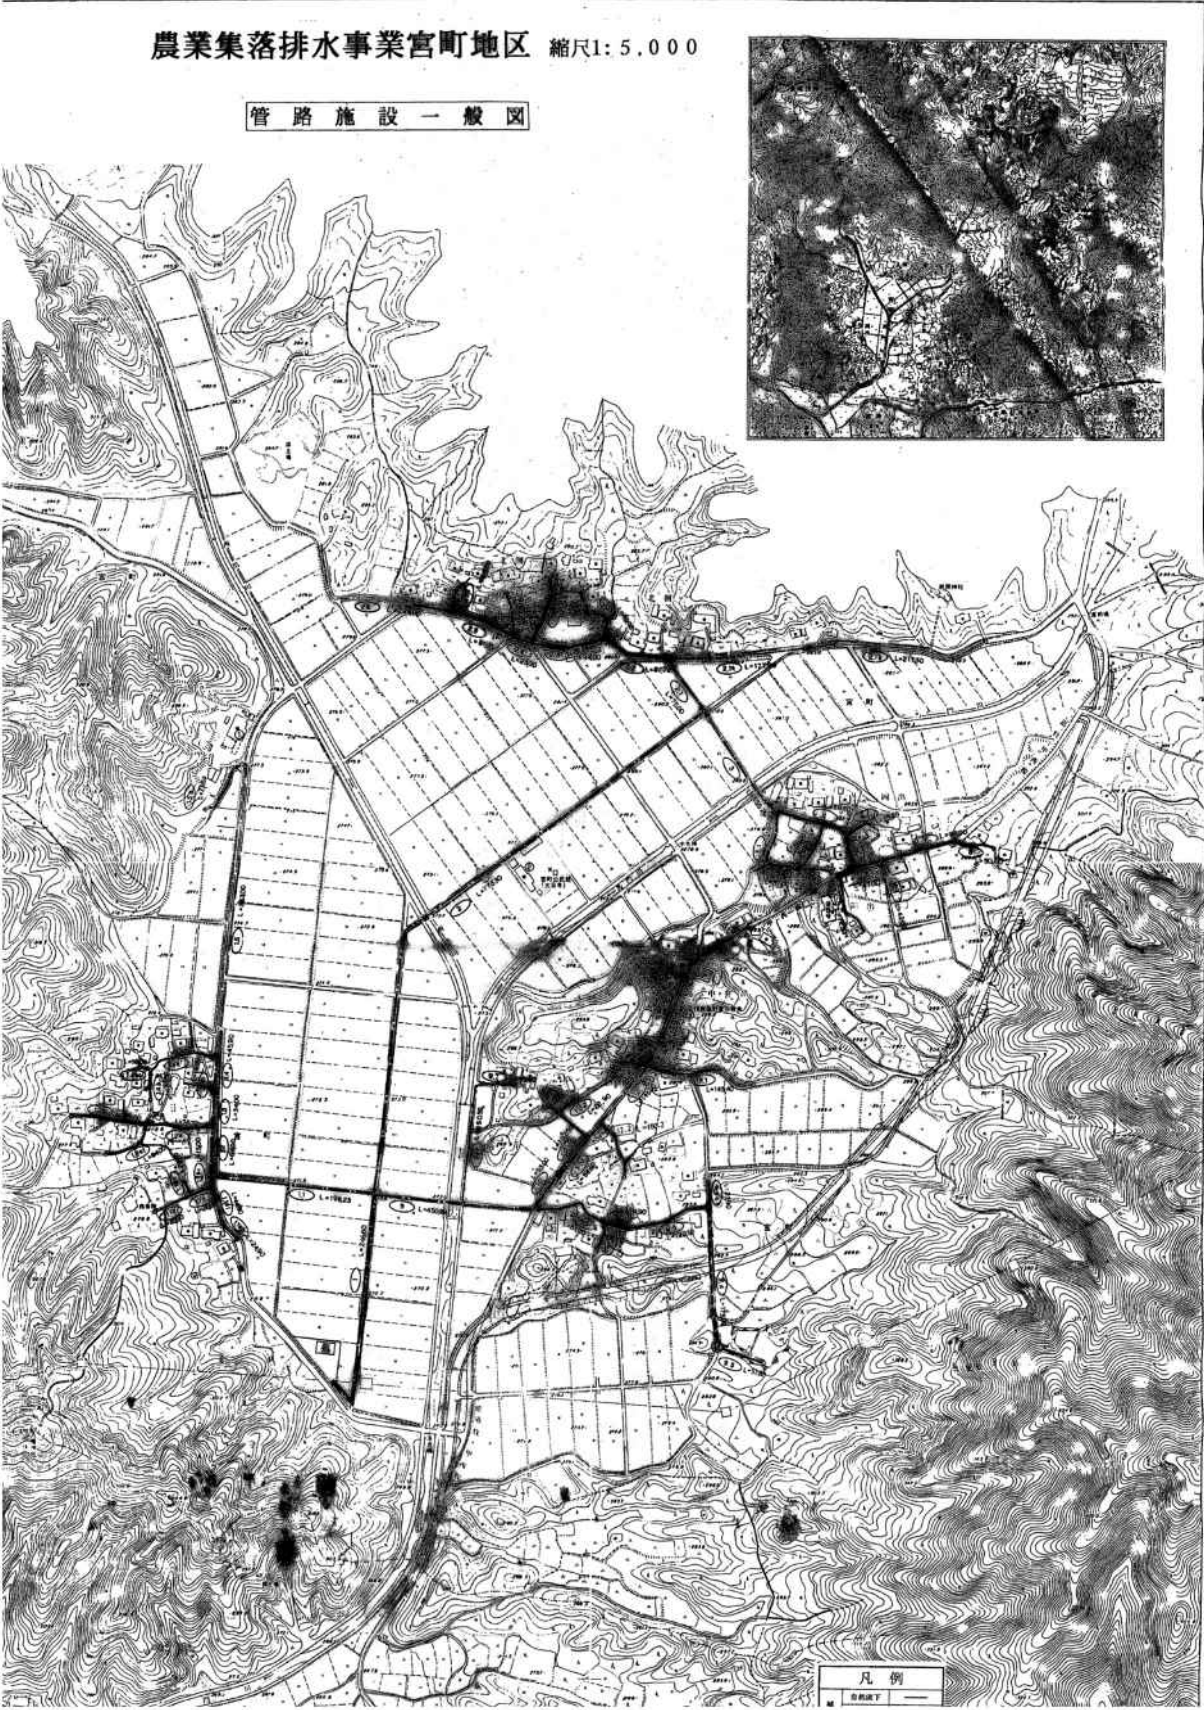

畑地区 農業集落排水事業 平面図 S=1/1,000

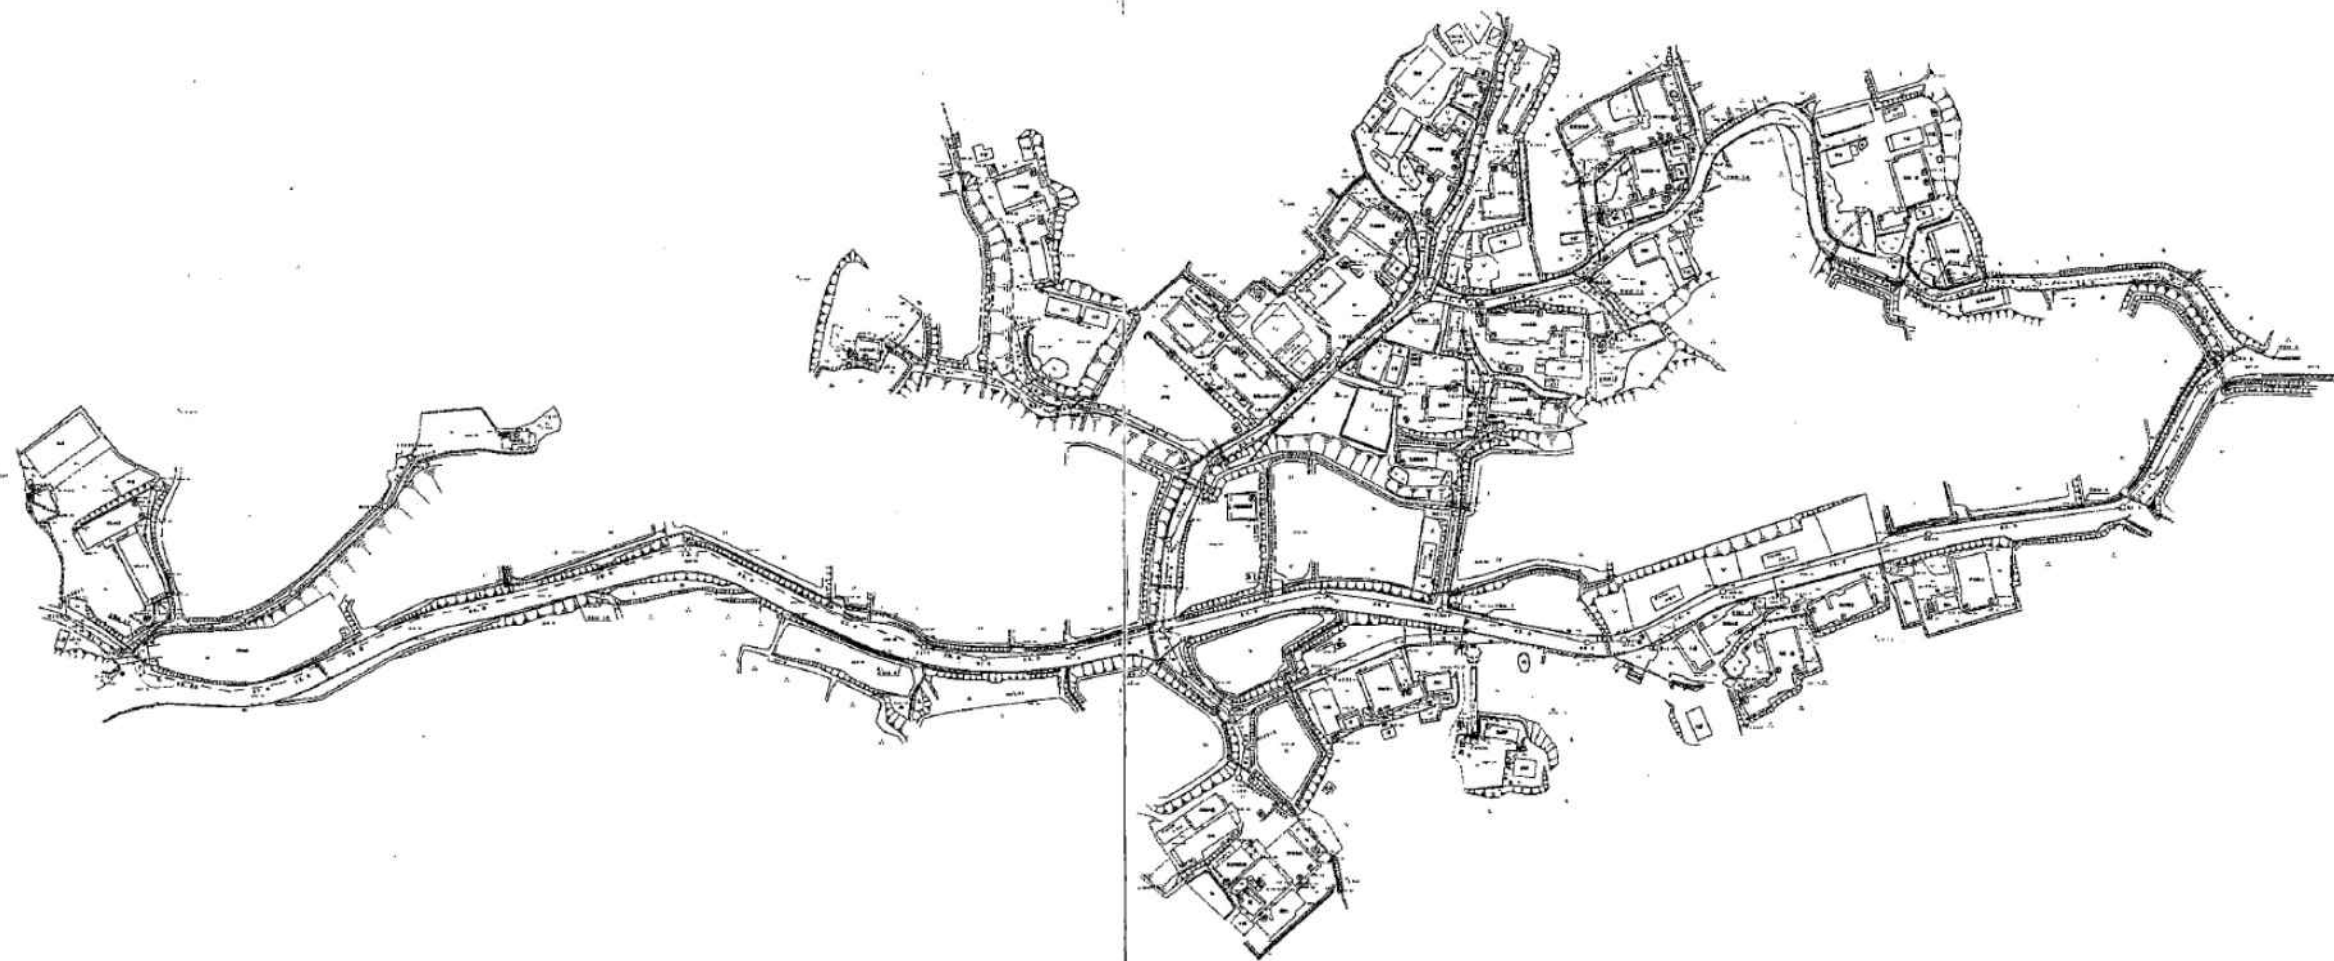

事業区分事業種類施工箇所路線番号	
工事名	図面番号
(工事番号)	
畑地区 農業集落排水事業	1
図面名称	平面図 S=1/1,000
事業	排水
責任	設計
竣工	図面
区分	農林水産省

別図 1－H－3 朝宮地区農業集落排水処理施設





【別図 2】マンホールポンプ（公共）
施設情報に示す。



【別図 3】マンホールポンプ（農排）
施設情報に示す。


【別図 4】真空下水道施設（農排）
施設情報に示す。



【別図5】水質検査業務（公共）



・接続点番号：32-2、32-1、32、31-1、31、30-2、30-1、30、29-2、29-1、29、28-2、28-1、28、27-2、
27、27-1、26、26-4、26-3、26-2、26-1 （全22箇所）

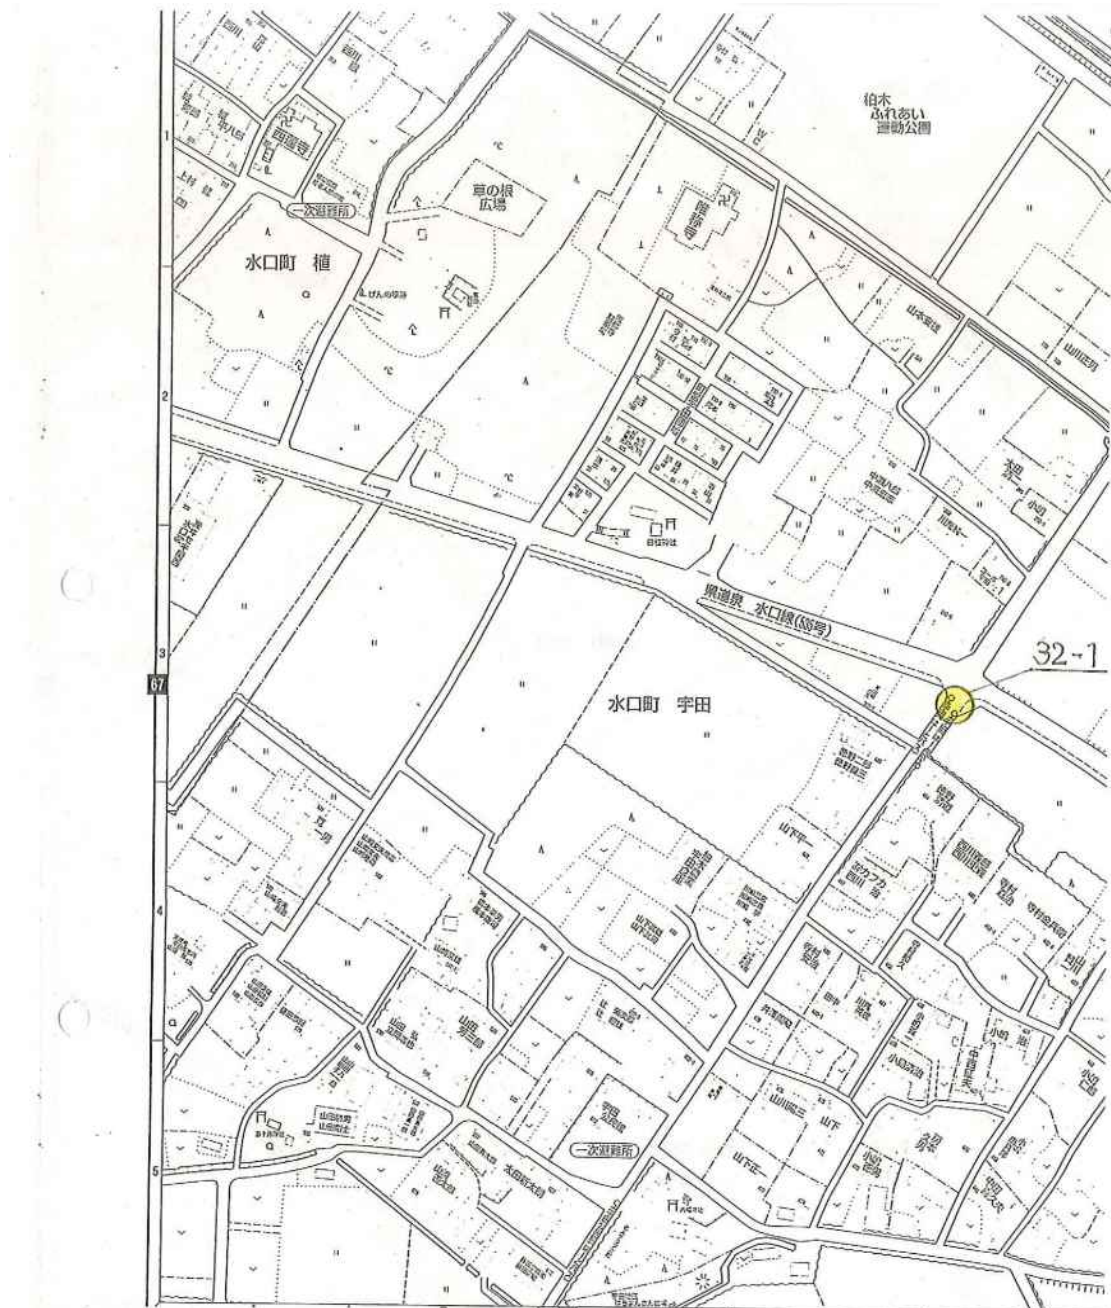
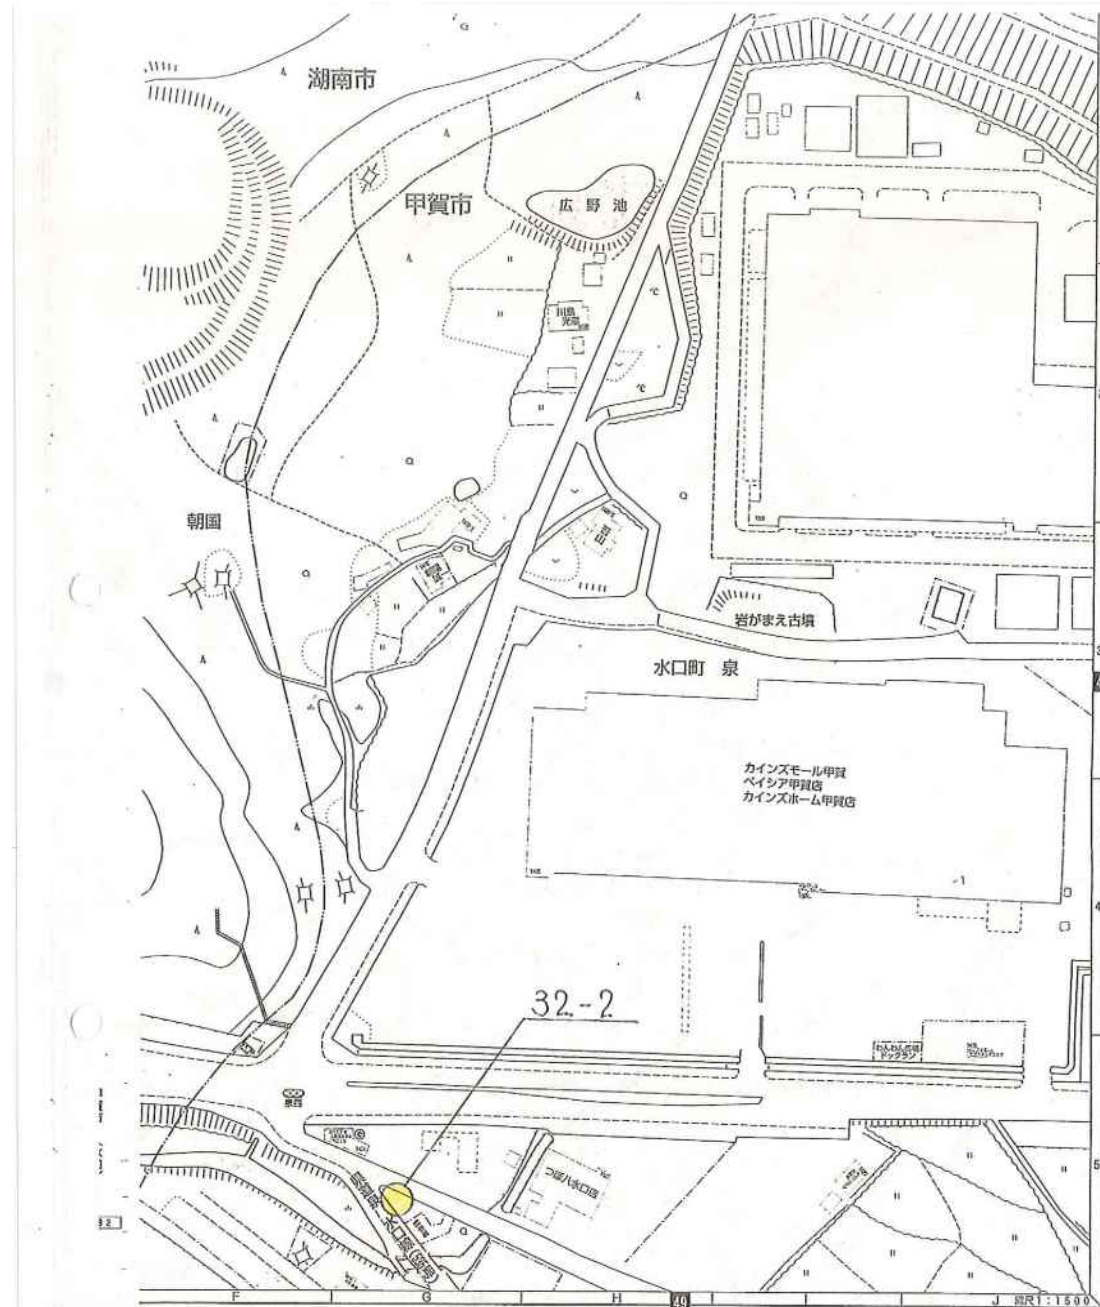


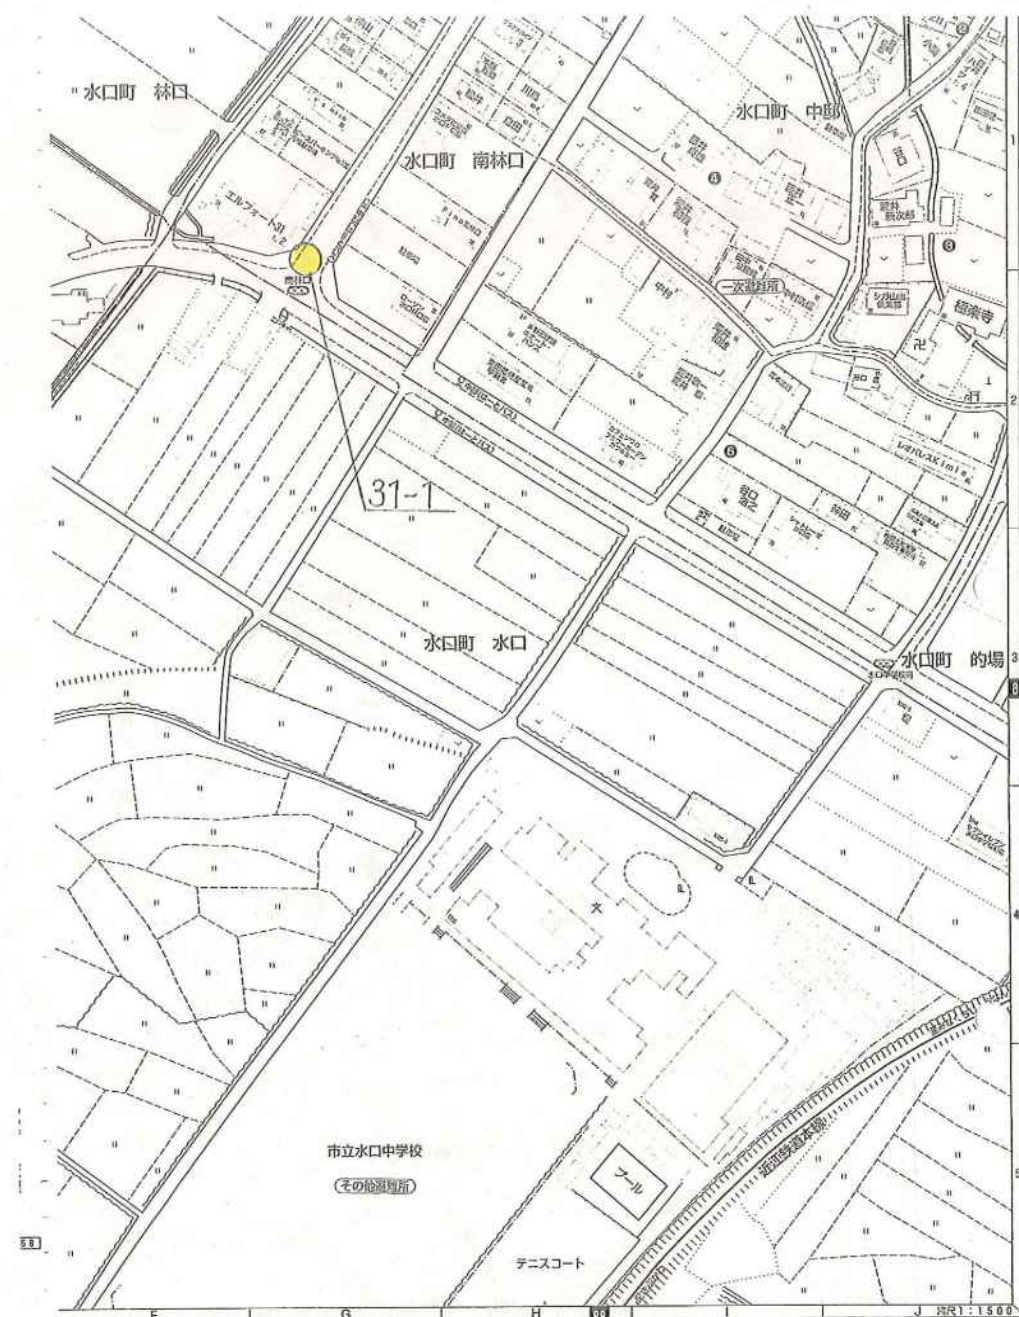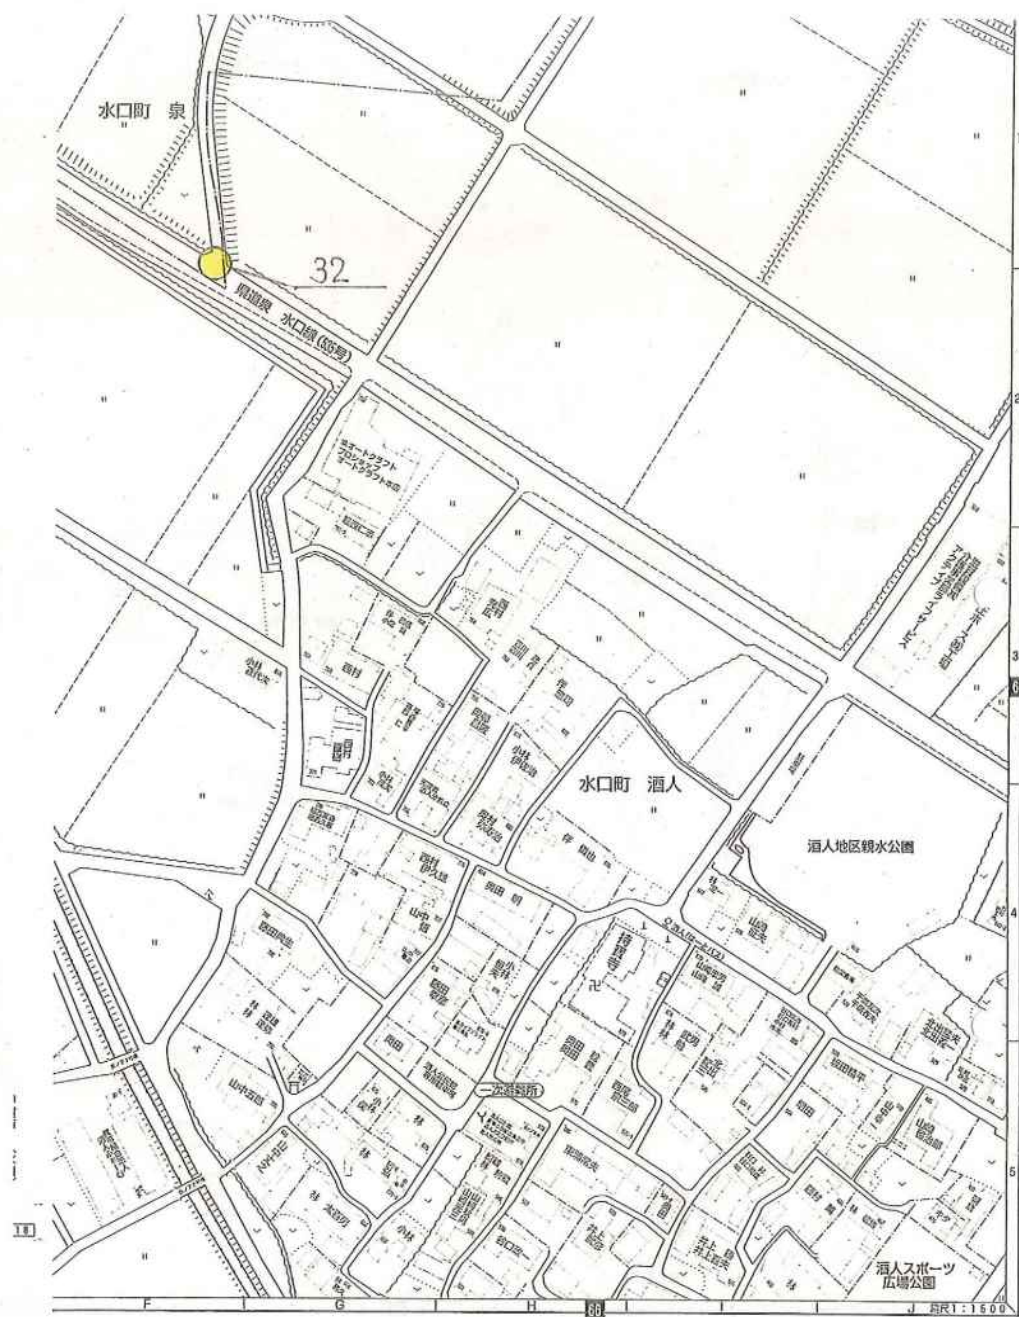

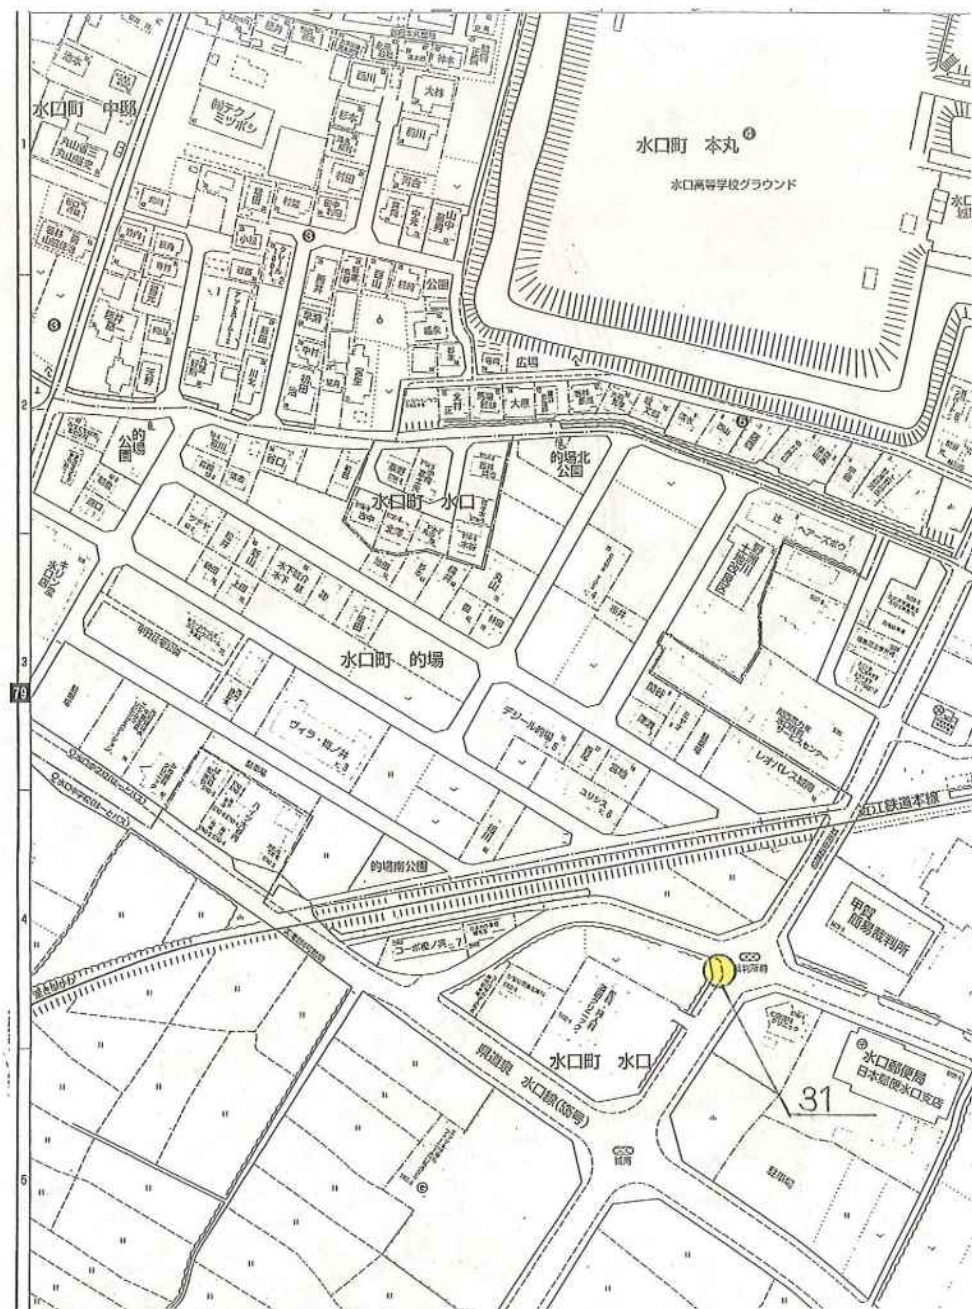


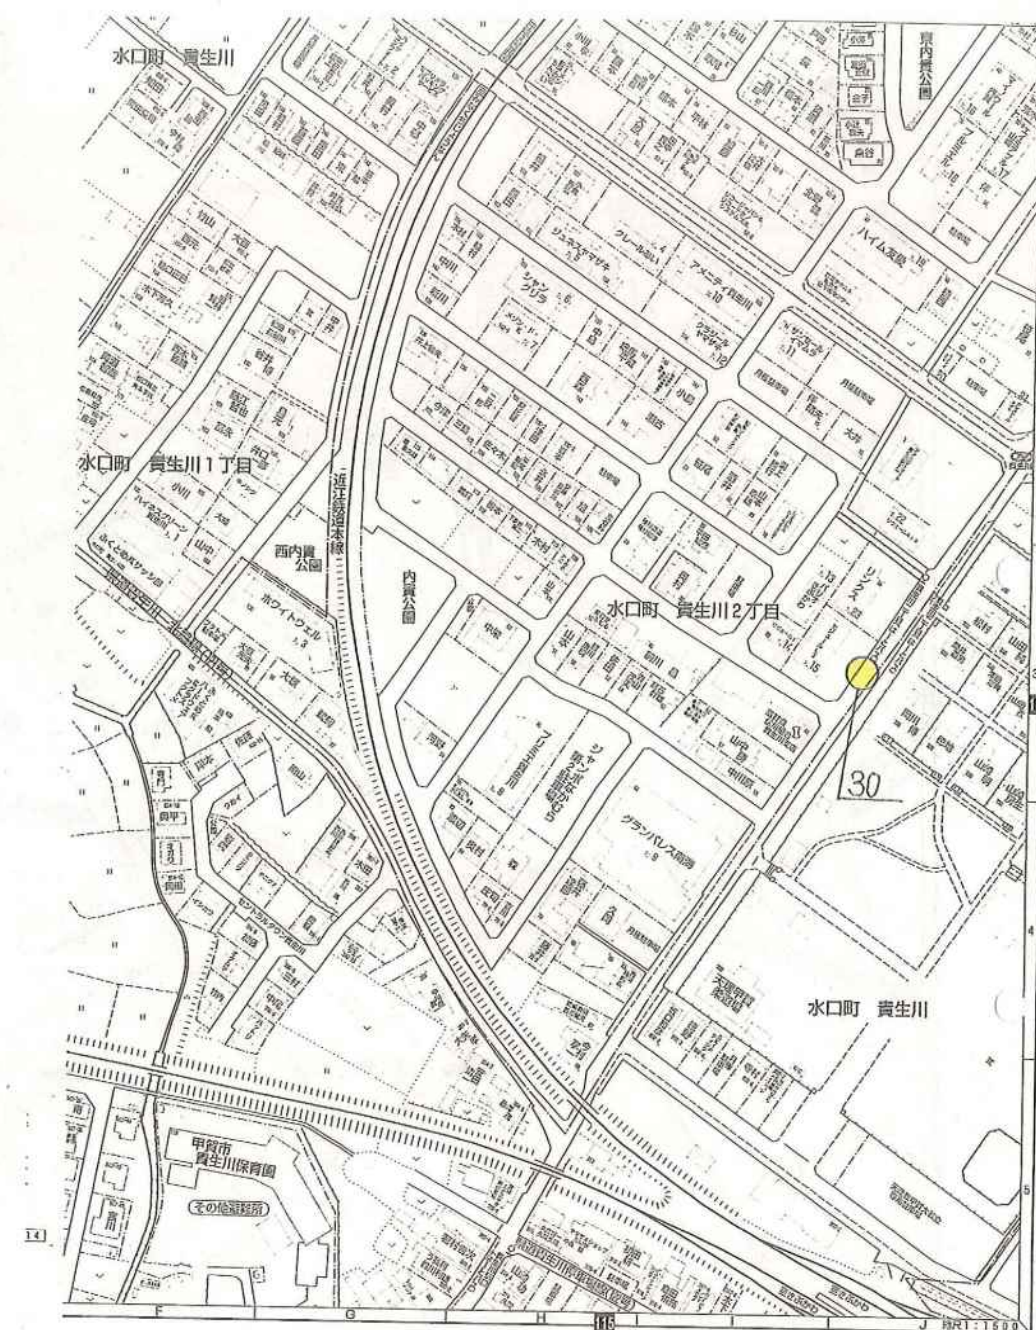
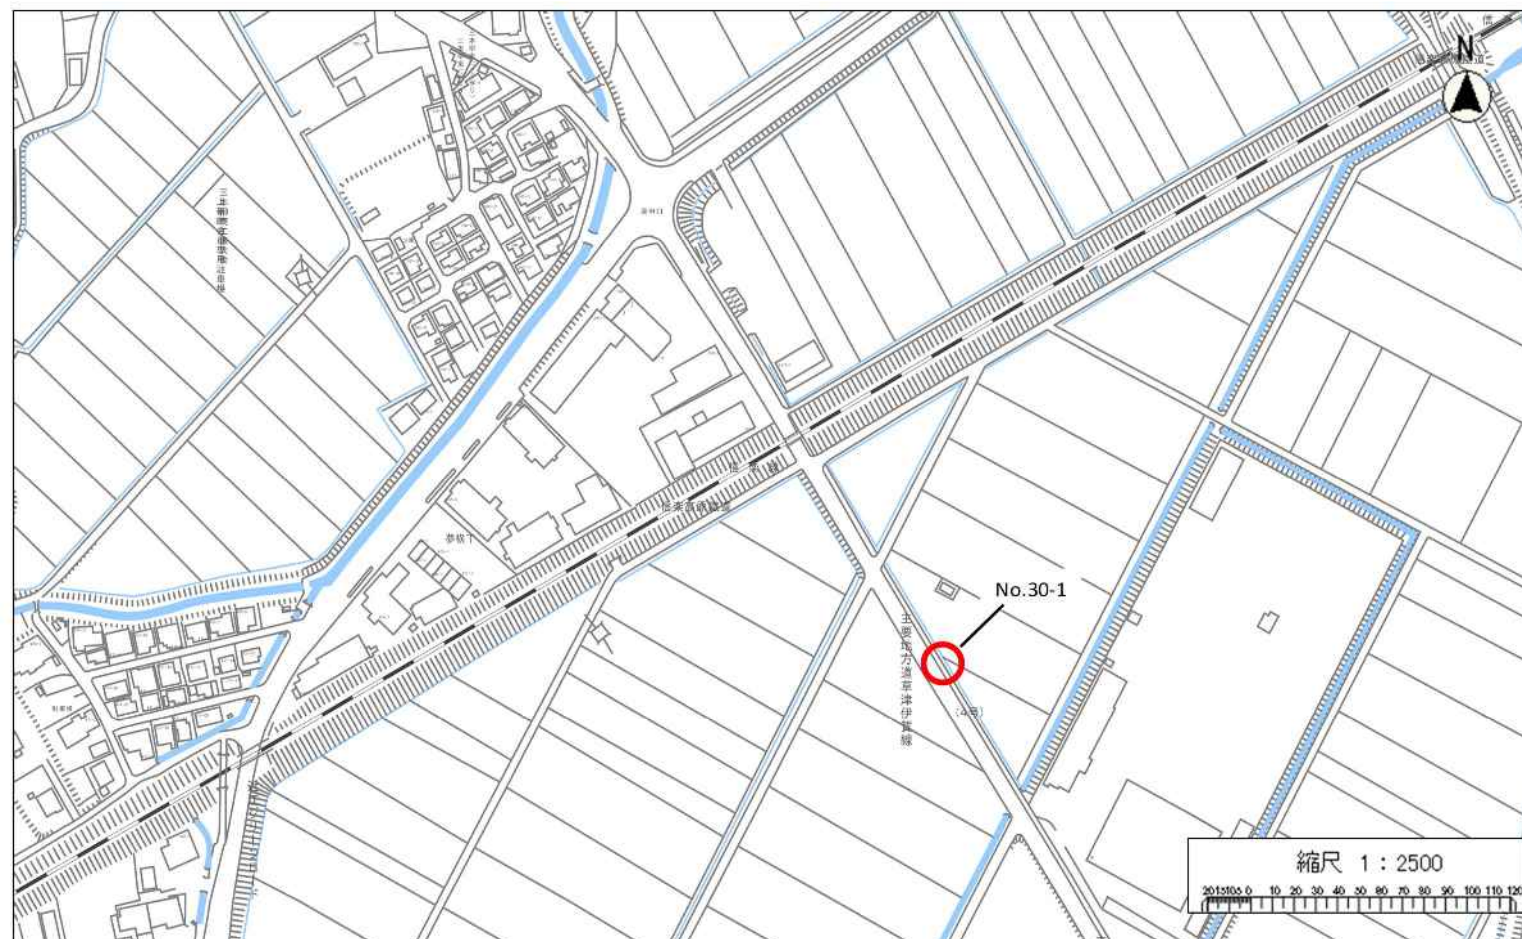


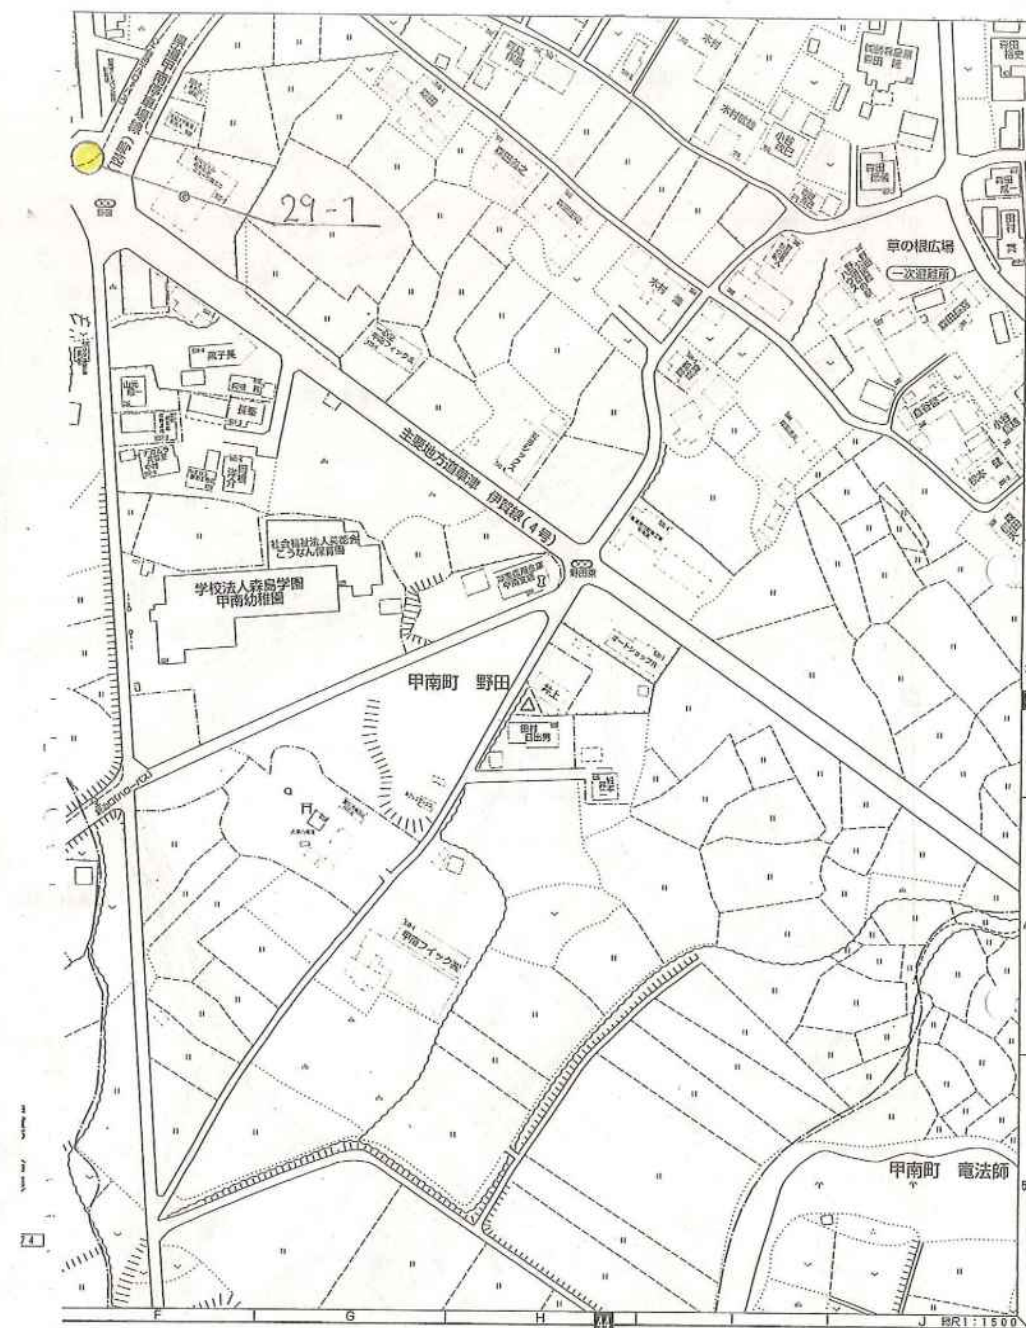
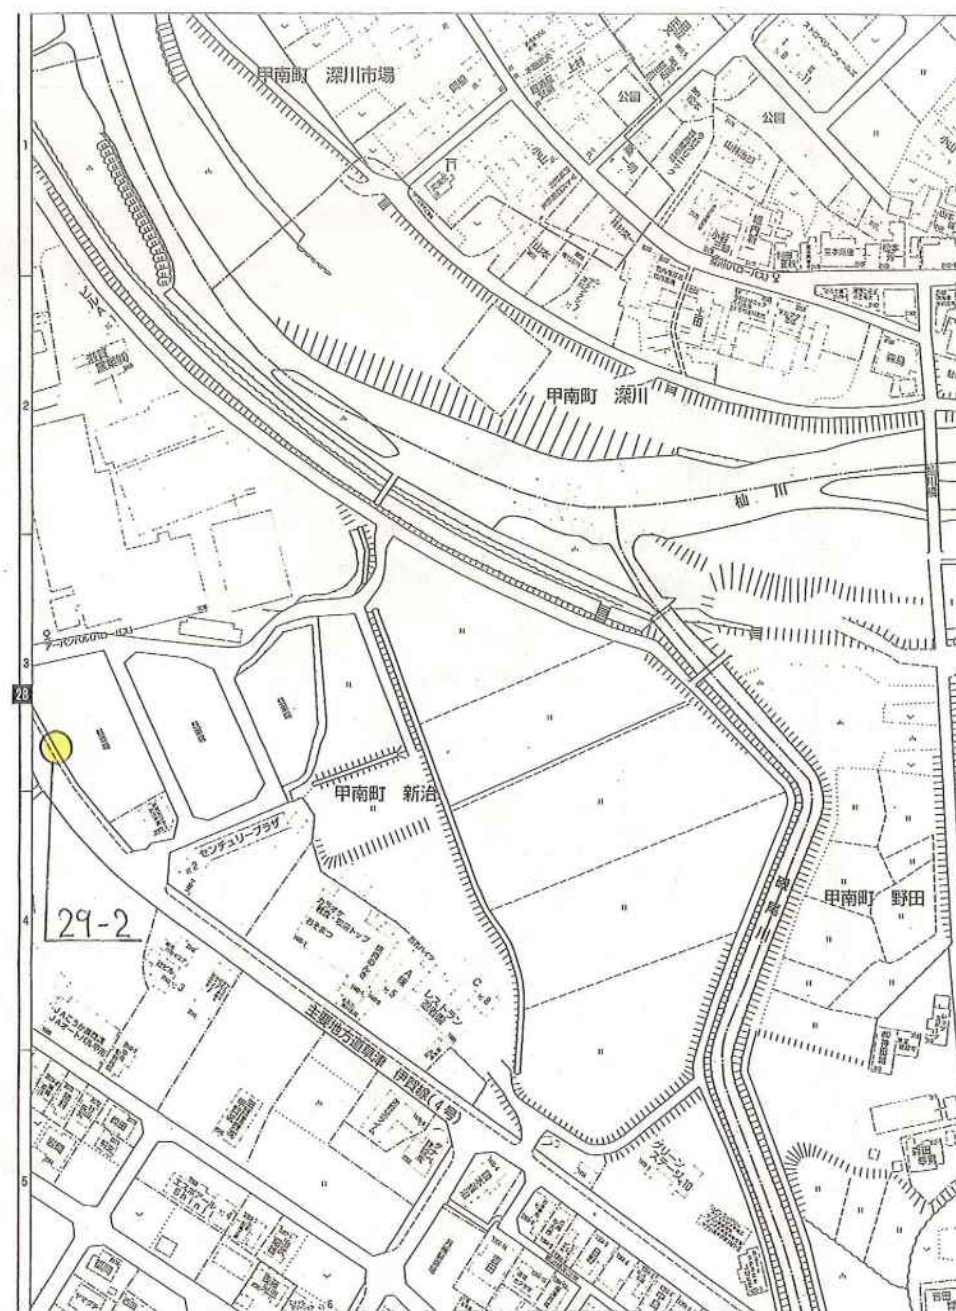


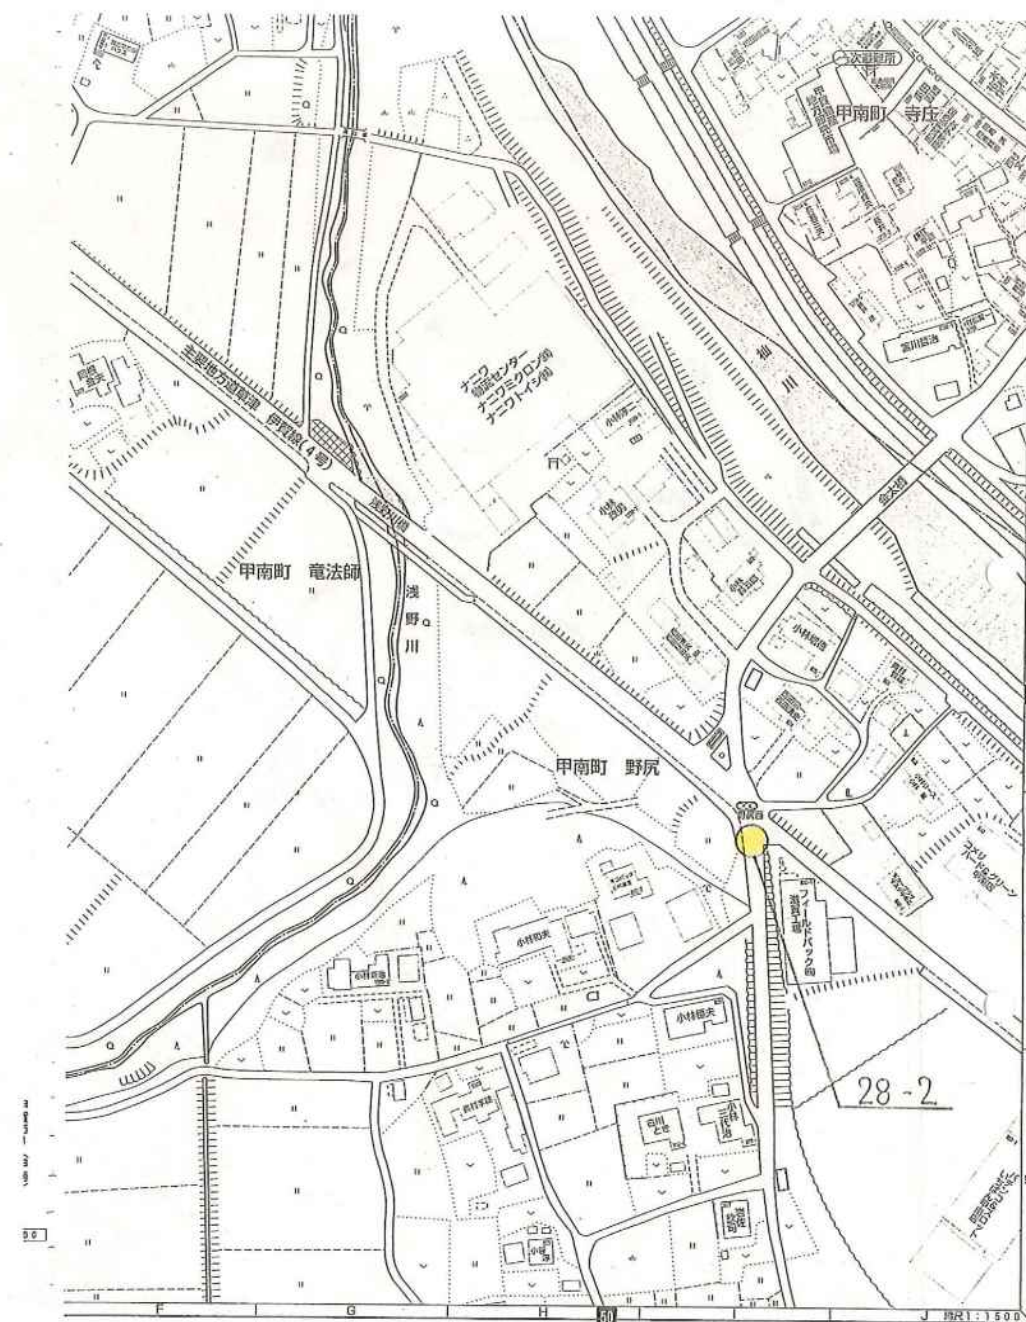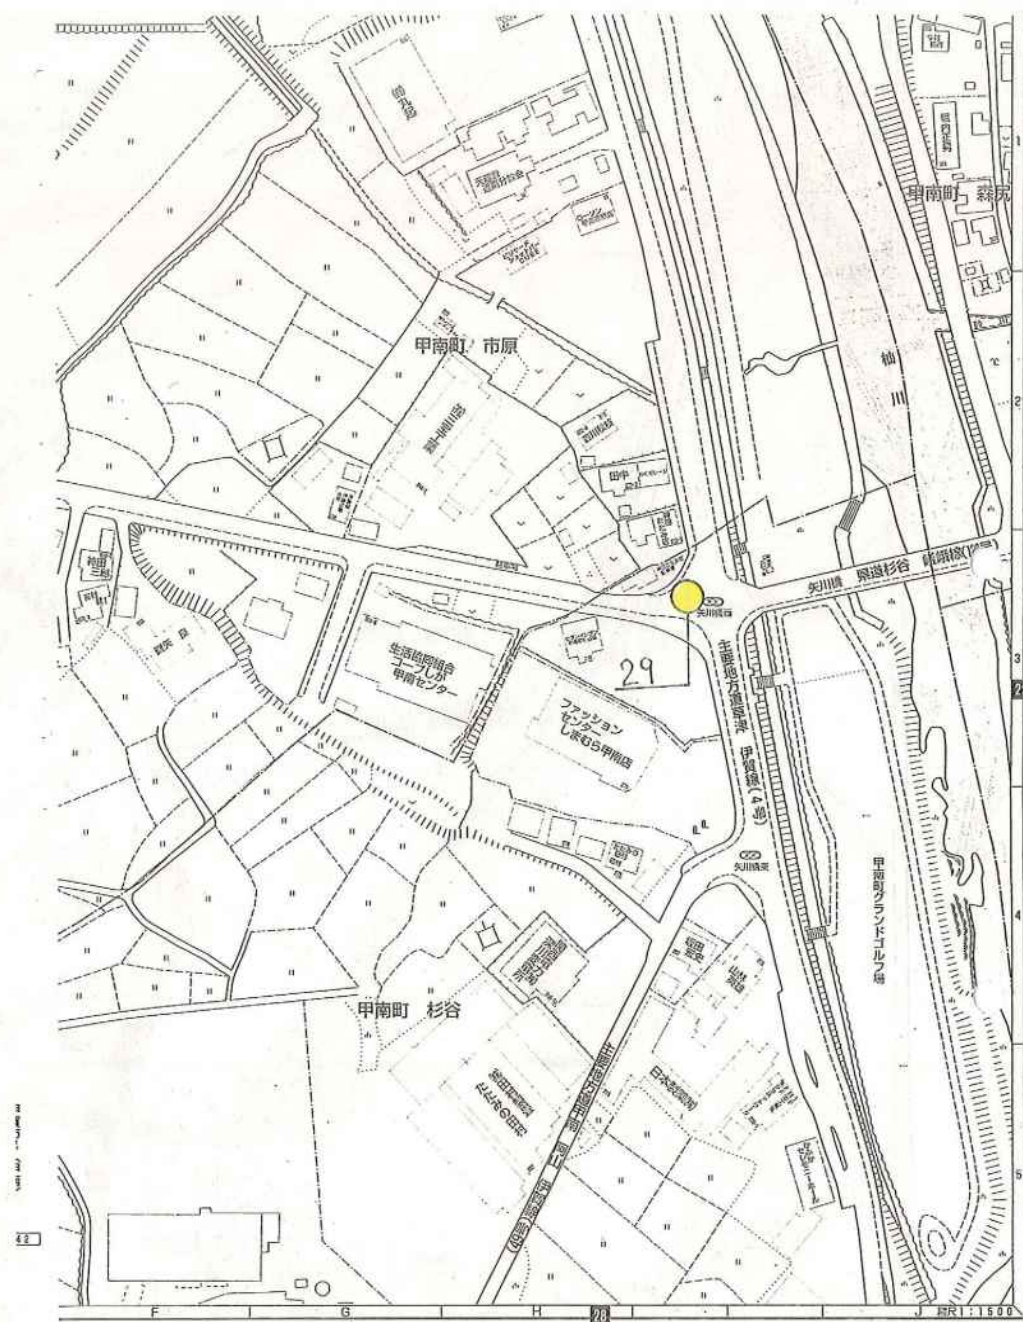



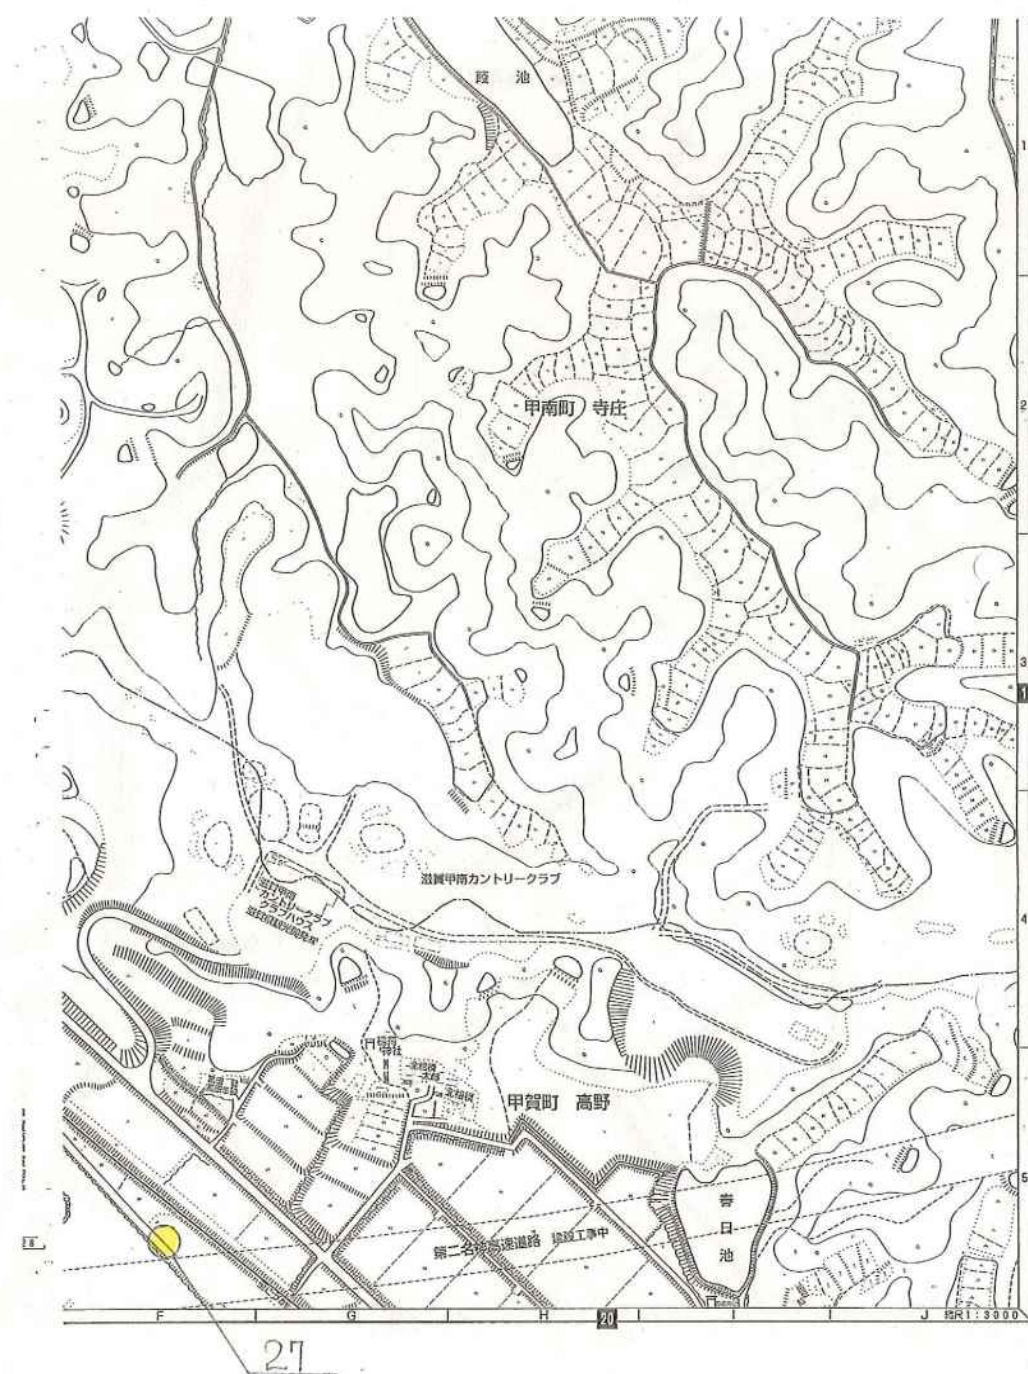

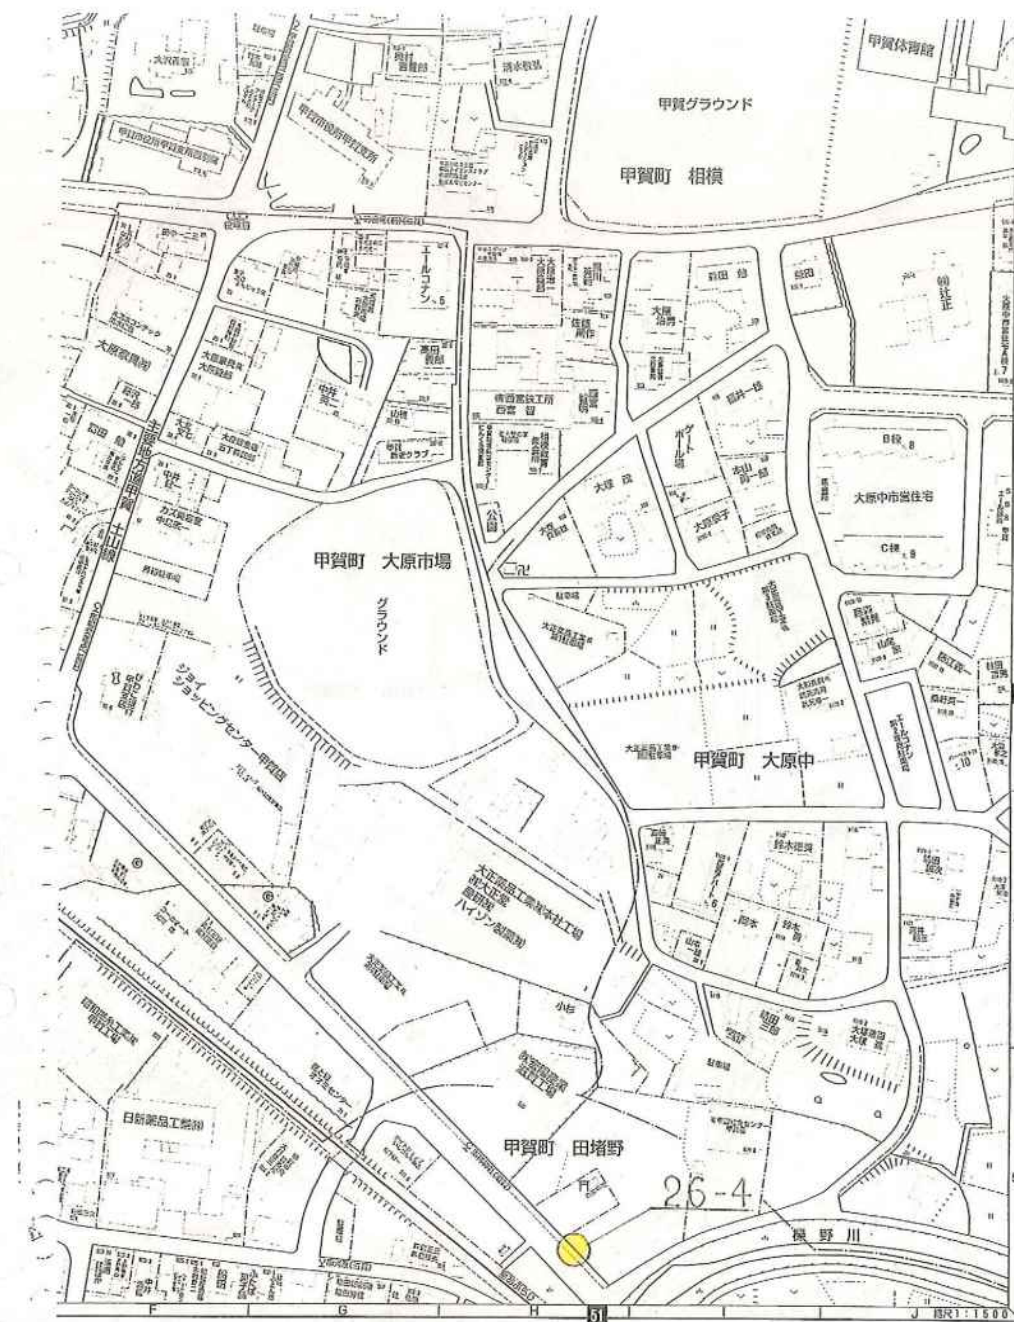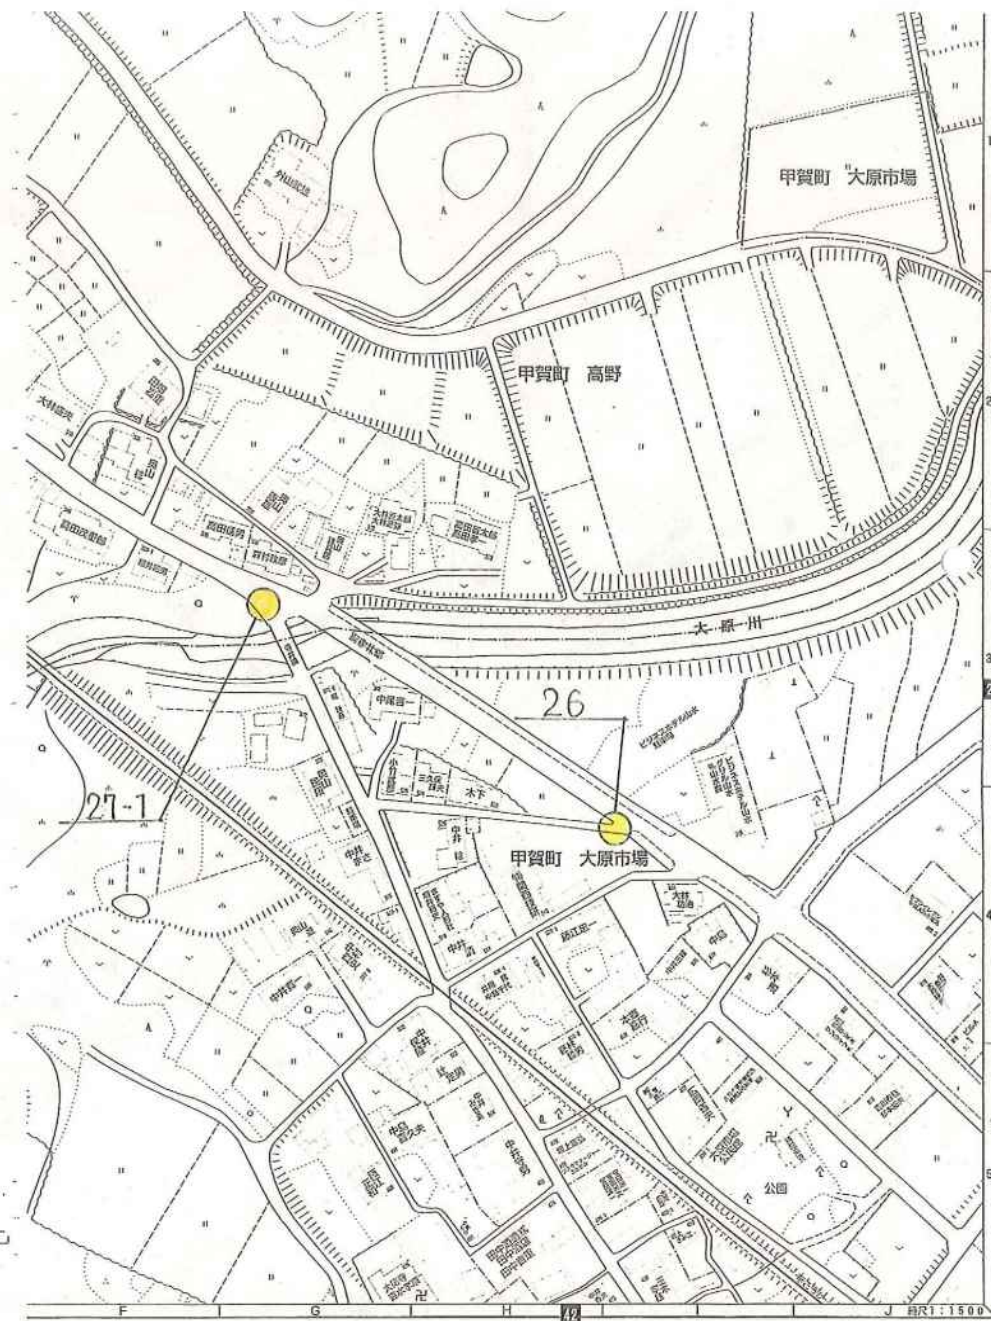

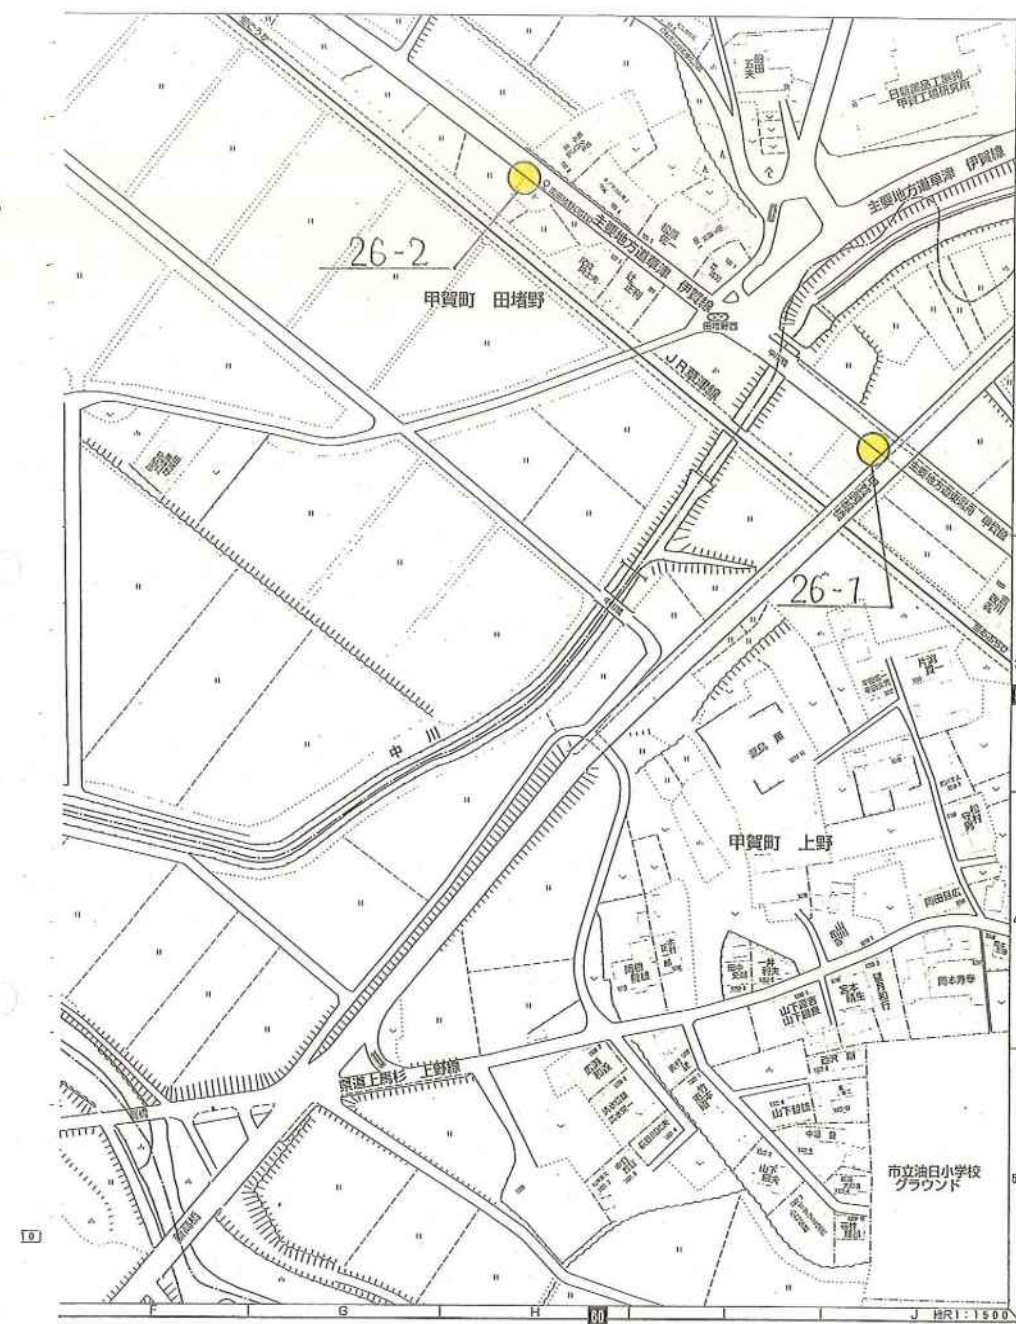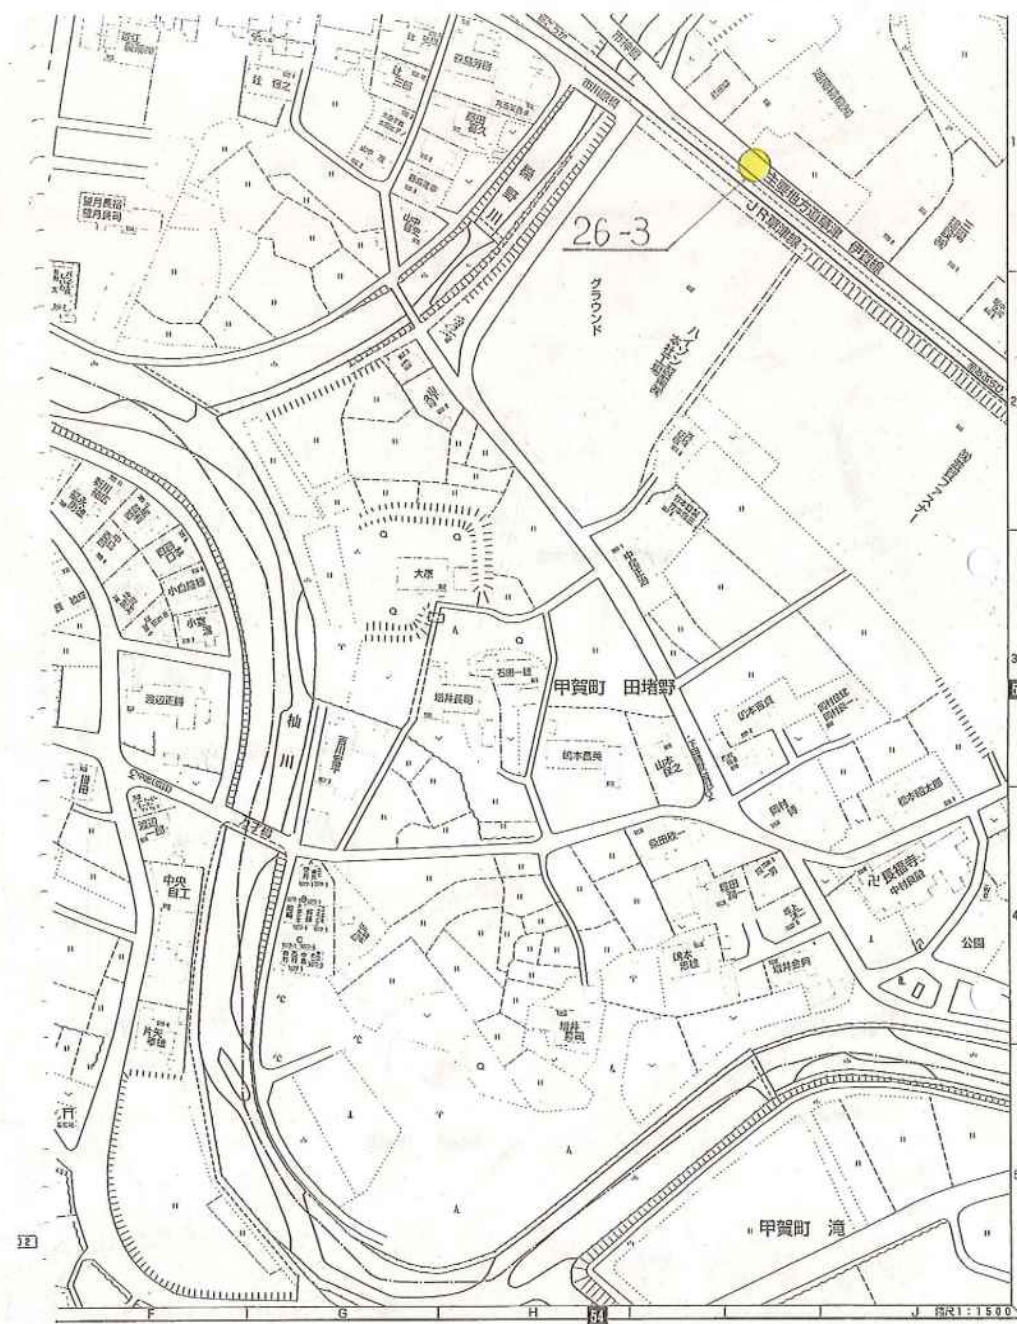

【別図6】水質検査業務（農排）

試料採取箇所位置図（信楽町宮尻 地内）：朝宮地区農業集落排水処理施設下流の信楽川



【別図 7】腐食の恐れのある箇所点検業務（公共・農排）

別図 7—A 腐食の恐れのある箇所点検業務（公共）

巡目								3				
年度					R5	R6	R7	R8	R9	R10	R11	R12
番号	箇所名	延長(m)	所在地	主要管路								
1	桜ヶ丘 3 ポンプ	143.37	水口	主要		○					○	
2	下山 3 ポンプ	36.2	水口	主要		○					○	
3	下山 2 ポンプ	16.34	水口	主要		○					○	
4	下山 1 ポンプ	78.57	水口	主要		○					○	
5	伴中山 1 ポンプ	41.82	水口	主要		○					○	
6	名坂ポンプ	68.9	水口	主要		○					○	
7	元町 3 ポンプ	105.03	水口	主要		○					○	
8	貴生川 1 ポンプ	29.05	水口	主要		○					○	
9	今郷 3 ポンプ	54.2	水口			○					○	
10	野田橋ポンプ	48.85	甲南	主要			○					○
11	寺庄ポンプ	7.5	甲南	主要			○					○
12	甲賀工業団地 1 ポンプ	112.98	甲賀	主要			○					○
13	河合寺橋ポンプ	53.98	甲賀	主要			○					○
14	箱田ポンプ	71.22	甲賀	主要			○					○
15	高間橋ポンプ	85.98	甲賀	主要			○					○
16	黄瀬大橋	28.75	信楽	主要		○					○	
17	大野（今宿）ポンプ	60.76	土山	主要			○					○
18	前野（平田自工前）ポンプ	24.28	土山	主要			○					○
19	北土山（道の駅前）ポンプ	16.55	土山	主要			○					○
20	大久保上河原ポンプ	13.41	甲賀	主要			○					○
21	神堀口ポンプ	35.34	甲賀	主要			○					○

	巡目						3				
	年度			R5	R6	R7	R8	R9	R10	R11	R12
番号	箇所名	延長(m)	所在地								
1	山 1 ポンプ場	塩ビ	水口		○					○	
2	秋葉 2 ポンプ	塩ビ	水口		○					○	
3	秋葉 3 ポンプ	塩ビ	水口		○					○	
4	泉 1 ポンプ	塩ビ	水口		○					○	
5	泉 2 ポンプ	塩ビ	水口		○					○	
6	今郷 1 ポンプ	塩ビ	水口		○					○	
7	植 ポンプ	塩ビ	水口		○					○	
8	梅ノ木 ポンプ	塩ビ	水口		○					○	
9	柏貴 ポンプ	塩ビ	水口		○					○	
10	北脇交差点 ポンプ	塩ビ	水口		○					○	
11	貴生川 2 ポンプ	塩ビ	水口		○					○	
12	貴生川 3 ポンプ	塩ビ	水口		○					○	
13	貴生川No. 1 (農)	塩ビ	水口		○					○	
14	貴生川No. 2 (農)	塩ビ	水口		○					○	
15	貴生川No. 3 (農)	塩ビ	水口		○					○	
16	貴生川No. 4 (農)	塩ビ	水口		○					○	
17	貴生川No. 5 (農)	塩ビ	水口		○					○	
18	貴生川No. 6 (農)	塩ビ	水口		○					○	
19	古城が丘 1 ポンプ	塩ビ	水口		○					○	
20	桜ヶ丘 1 ポンプ	塩ビ	水口		○					○	
21	桜ヶ丘 2 ポンプ	塩ビ	水口		○					○	
22	三本柳 ポンプ	塩ビ	水口		○					○	
23	下山 4 ポンプ	塩ビ	水口		○					○	
24	下山 5 ポンプ	塩ビ	水口		○					○	
25	新城 1 ポンプ	塩ビ	水口		○					○	
26	新町 ポンプ	塩ビ	水口		○					○	
27	第 3 水口台 ポンプ	塩ビ	水口		○					○	
28	つつじが丘 ポンプ	塩ビ	水口		○					○	
29	飯道寺 1 ポンプ	塩ビ	水口				○			○	
30	飯道寺 2 ポンプ	塩ビ	水口				○			○	
31	飯道寺 3 ポンプ	塩ビ	水口				○			○	
32	飯道寺 4 ポンプ	塩ビ	水口				○			○	
33	飯道寺 5 ポンプ	塩ビ	水口				○			○	
34	飯道寺 6 ポンプ	塩ビ	水口				○			○	
35	飯道寺 7 ポンプ	塩ビ	水口				○			○	
36	伴中山 2 ポンプ	塩ビ	水口		○					○	
37	伴中山 3 ポンプ	塩ビ	水口		○					○	
38	伴中山 4 ポンプ	塩ビ	水口		○					○	
39	伴中山 5 ポンプ	塩ビ	水口		○					○	
40	広野台東 ポンプ	塩ビ	水口		○					○	
41	広野台西 ポンプ	塩ビ	水口		○					○	
42	松尾 2 ポンプ	塩ビ	水口		○					○	
43	松尾団地 ポンプ	塩ビ	水口		○					○	
44	水口中学校 ポンプ	塩ビ	水口		○					○	
45	虫生野 ポンプ	塩ビ	水口			○				○	
46	本綾野 ポンプ	塩ビ	水口		○					○	
47	元町 1 ポンプ	塩ビ	水口		○					○	
48	元町 2 ポンプ	塩ビ	水口		○					○	
49	山 2 ポンプ	塩ビ	水口		○					○	
50	山 3 ポンプ	塩ビ	水口		○					○	

	巡目						3				
	年度			R5	R6	R7	R8	R9	R10	R11	R12
番号	箇所名	延長(m)	所在地								
51	山4ポンプ	塩ビ	水口		○					○	
52	青土（青瀬橋）ポンプ	塩ビ	土山			○					○
53	大野（末田峠）ポンプ	塩ビ	土山			○					○
54	大野（末田集落）ポンプ	—	土山				○				○
55	大野（片山）ポンプ	塩ビ	土山			○					○
56	大野（里）ポンプ	塩ビ	土山			○					○
57	大野（花枝神社）ポンプ	塩ビ	土山			○					○
58	大野（JAカントリー）ポンプ	塩ビ	土山			○					○
59	香里団地ポンプ	塩ビ	土山			○					○
60	北土山（県信前）ポンプ	塩ビ	土山			○					○
61	北土山（関電変電所前）ポンプ	塩ビ	土山			○					○
62	北土山（学園橋）ポンプ	塩ビ	土山			○					○
63	北土山（滋賀銀行前）ポンプ	塩ビ	土山			○					○
64	北土山（柳橋）ポンプ	塩ビ	土山			○					○
65	北土山（ジェイドルフ）ポンプ	塩ビ	土山			○					○
66	北土山（緑ヶ丘団地）ポンプ	塩ビ	土山			○					○
67	瀬ノ音（西瀬音）ポンプ	塩ビ	土山			○					○
68	瀬ノ音（東瀬音）ポンプ	塩ビ	土山			○					○
69	徳原ポンプ	塩ビ	土山			○					○
70	頓宮ポンプ	塩ビ	土山			○					○
71	野上野ポンプ	塩ビ	土山			○					○
72	平子ポンプ	塩ビ	土山			○					○
73	前野（瀧樹神社）ポンプ	塩ビ	土山			○					○
74	南土山（五洋電気前）ポンプ	塩ビ	土山			○					○
75	南土山（白川神社前）ポンプ	塩ビ	土山			○					○
76	南土山（海道橋）ポンプ	塩ビ	土山			○					○
77	青尻橋ポンプ	塩ビ	甲賀			○					○
78	青野橋ポンプ	塩ビ	甲賀			○					○
79	油日長野ポンプ	塩ビ	甲賀			○					○
80	上野常法前ポンプ	塩ビ	甲賀			○					○
81	上野中川ポンプ	塩ビ	甲賀			○					○
82	大原市場ポンプ	塩ビ	甲賀			○					○
83	大平ポンプ	塩ビ	甲賀			○					○
84	落合橋ポンプ	塩ビ	甲賀			○					○
85	行田橋ポンプ	塩ビ	甲賀			○					○
86	甲賀西ポンプ	塩ビ	甲賀			○					○
87	祭礼橋ポンプ	塩ビ	甲賀			○					○
88	桜橋ポンプ	塩ビ	甲賀			○					○
89	高野ポンプ	塩ビ	甲賀			○					○
90	高野里ポンプ	塩ビ	甲賀			○					○
91	滝青木ポンプ	塩ビ	甲賀			○					○
92	滝片山ポンプ	塩ビ	甲賀			○					○
93	多喜橋ポンプ	塩ビ	甲賀			○					○
94	田堵野ポンプ	塩ビ	甲賀			○					○
95	大福寺橋ポンプ	塩ビ	甲賀			○					○
96	樋越橋ポンプ	塩ビ	甲賀			○					○
97	中ノ原橋ポンプ	塩ビ	甲賀			○					○
98	八王寺前ポンプ	塩ビ	甲賀			○					○
99	深山橋ポンプ	塩ビ	甲賀			○					○
100	深山口ポンプ	塩ビ	甲賀			○					○

	巡目						3				
	年度			R5	R6	R7	R8	R9	R10	R11	R12
番号	箇所名	延長(m)	所在地								
101	希望ヶ丘1ポンプ	塩ビ	甲南			○					○
102	希望ヶ丘2ポンプ	塩ビ	甲南			○					○
103	耕心ポンプ	塩ビ	甲南			○					○
104	さつき団地ポンプ	塩ビ	甲南			○					○
105	里出ポンプ	塩ビ	甲南			○					○
106	新治ポンプ	塩ビ	甲南			○					○
107	野尻ポンプ	塩ビ	甲南			○					○
108	野田ポンプ	塩ビ	甲南			○					○
109	宝木ポンプ	塩ビ	甲南			○					○
110	南出ポンプ	塩ビ	甲南			○					○
111	宮1ポンプ	塩ビ	甲南				○				○
112	宮2ポンプ	塩ビ	甲南				○				○
113	宮3ポンプ	—	甲南				○				○
114	宮4ポンプ	塩ビ	甲南				○				○
115	宮5ポンプ	塩ビ	甲南				○				○
116	宮6ポンプ	塩ビ	甲南				○				○
117	宮7ポンプ	塩ビ	甲南				○				○
118	宮8ポンプ	塩ビ	甲南				○				○
119	竜法師ポンプ	塩ビ	甲南			○					○
120	黄瀬ポンプ	塩ビ	信楽		○					○	
121	サイフォン（虫生野1）	塩ビ	水口		○					○	
122	サイフォン（虫生野2）	塩ビ	水口		○					○	
123	サイフォン（古城が丘）	塩ビ	水口		○					○	
124	サイフォン（南土山）	塩ビ	土山			○					○
125	サイフォン（杉谷1）	塩ビ	甲南			○					○
126	サイフォン（杉谷2）	塩ビ	甲南			○					○
127	サイフォン（杉谷3）	塩ビ	甲南			○					○
128	サイフォン（新治）	塩ビ	甲南			○					○

注. 令和9年度以降は点検予定を示す。

別図 7 — B 腐食の恐れのある箇所点検業務（農排）

	巡目				
	年度		R9	R10	R11
番号	箇所名	所在地			
1	和野嶺No.1	水口	○		
2	和野嶺No.3	水口	○		
3	八田春日No.1	水口	○		
4	八田春日No.2	水口	○		
5	八田春日No.3	水口	○		
6	八田春日No.4	水口	○		
7	八田春日No.5	水口	○		
8	中畑	水口	○		
9	大河原P-1	土山		○	
10	大河原P-2	土山		○	
11	鮎河P-1	土山		○	
12	鮎河P-2	土山		○	
13	山内P-1	土山		○	
14	山内P-3	土山		○	
15	山内P-5	土山		○	
16	山内P-6	土山		○	
17	山内P-7	土山		○	
18	山内P-8	土山		○	
19	山内P-9	土山		○	
20	山内P-10	土山		○	
21	山内P-11	土山		○	
22	山内P-12	土山		○	
23	山内P-13	土山		○	
24	山内P-14	土山		○	
25	山内P-15	土山		○	
26	山内P-16	土山		○	
27	山内P-17	土山		○	
28	山内P-19	土山		○	
29	山内P-20	土山		○	
30	山内P-21	土山		○	
31	山内P-22	土山		○	
32	山内P-23	土山		○	
33	山内P-24	土山		○	
34	櫟野 p 1	甲賀		○	
35	櫟野 p 2	甲賀		○	
36	岩室 p 1	甲賀		○	
37	岩室 p 2	甲賀		○	
38	岩室 p 3	甲賀		○	
39	岩室 p 4	甲賀		○	
40	岩室 p 5	甲賀		○	
41	神保隠岐 p 1	甲賀		○	
42	神保隠岐 p 3	甲賀		○	
43	神保隠岐 p 4	甲賀		○	
44	神保隠岐 p 5	甲賀		○	
45	神保隠岐 p 6	甲賀		○	
46	神保隠岐 p 7	甲賀		○	
47	神保隠岐 p 8	甲賀		○	
48	神保隠岐 p 9	甲賀		○	
49	神保隠岐 p 1 0	甲賀		○	
50	和田 p 1	甲賀		○	

	巡目				
	年度		R9	R10	R11
番号	箇所名	所在地			
51	和田 p 2	甲賀		○	
52	和田 p 3	甲賀		○	
53	和田 p 4	甲賀		○	
54	五反田 p 1	甲賀		○	
55	五反田 p 2	甲賀		○	
56	五反田 p 3	甲賀		○	
57	小佐治 p 1	甲賀		○	
58	小佐治 p 2	甲賀		○	
59	小佐治 p 3	甲賀		○	
60	小佐治 p 4	甲賀		○	
61	小佐治 p 5	甲賀		○	
62	小佐治 p 6	甲賀		○	
63	小佐治 p 7	甲賀		○	
64	稗谷 p 1	甲南		○	
65	稗谷 p 2	甲南		○	
66	磯尾 p 1	甲南		○	
67	磯尾 p 3	甲南		○	
68	磯尾 p 4	甲南		○	
69	磯尾 p 5	甲南		○	
70	宮町ポンプ	信楽	○		
71	畑 P - 1	信楽	○		
72	畑 P - 2	信楽	○		

別図 7 - C 計上方法図

点検箇所(マンホール) の延長の計上方法

点検対象マンホールの前後1スパンの延長(腐食箇所は次スパンまで続く場合はさらに1スパン)がマンホールにおける点検対象管路延長となります
※ただし、材質が塩ビ管、管更生済管の場合腐食の恐れはありませんので点検対象となりません。

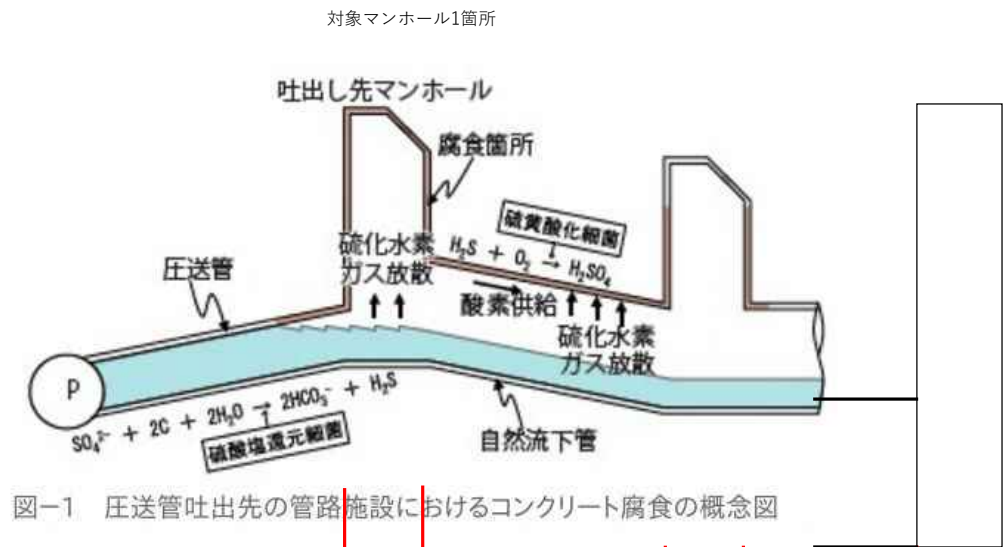


図-1 圧送管吐出先の管路施設におけるコンクリート腐食の概念図

L1

L2

L3


1箇所あたりの管路調査延長 = L1 + L2

(次スパン以降も腐食箇所が生じる場合) = L1 + L2 +

腐食の恐れのある箇所

点検箇所(管路) の延長の計上方法

点検対象箇所を含む1スパンの延長が管路における点検対象管路延長となります
※ただし、材質が塩ビ管、管更生済管の場合腐食の恐れはありませんので点検対象となりません。

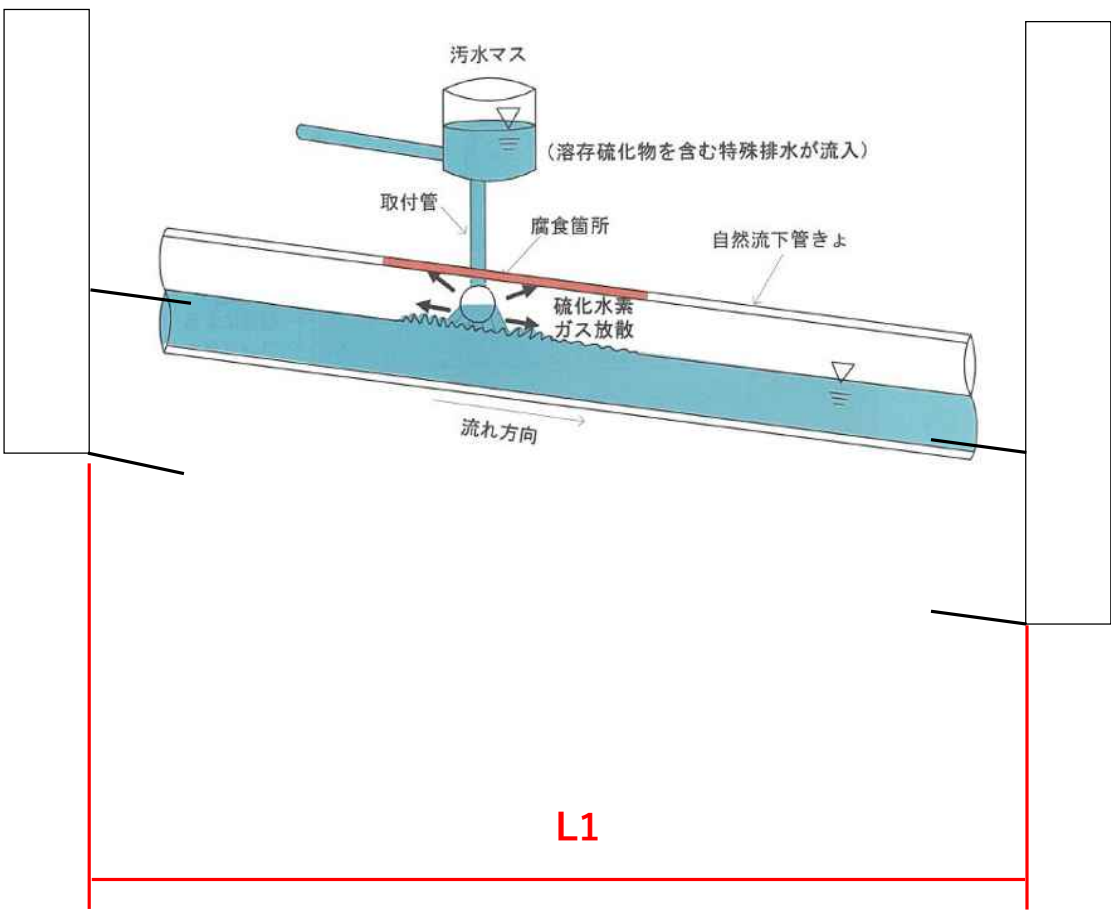

L1

1箇所あたりの管路調査延長 = L1

腐食の恐れのある箇所

【別図8】水管橋点検業務（公共・農排）

番 号		形態	区分	占用面積等	河川名	橋梁名	旧町	場所	備考
ライン1	1	水管橋	公共	NCPφ600 L=12.8m HPφ450 L=3.4m 1号人孔 2基、橋台 2箇所	吉川	不動橋	土山	土山町南土山	
	2	橋梁添架	公共	DCIPφ450 L=82.34m	野洲川	歌声橋	土山	土山町前野・南土山	橋梁添架
	3	水管橋	公共	SUPφ250 L=33.16m	里川	里川橋	水口	水口町三大寺	県道草津伊賀線 流域投入点30-2
	4	橋梁添架	公共	PPφ200 L=60.38m	思川	廣野橋	水口	水口町下山	流域投入点32-2
ライン2	5	水管橋	公共	SUSφ200 L=18.74m	里川		水口	水口町三大寺	貴生川小学校付近 流域投入点30-2
	6	橋梁添架	公共	VUφ150 L=21.85m	磯尾川	新治橋	甲南	甲南町新治	宗像建設付近 投入点29-2
	7	橋梁添架	公共	水道管φ150L=8.2、2.19 下水道管φ300L=8.2m 5.19m ²	次郎九郎川	次郎九郎橋	土山	土山町南土山（南土山中継ポンプ所より 約1.0 km離れている。）	
	8	橋梁添架	公共	PPφ100 L=88.00m	田村川	大山橋	土山	土山町南土山	南土山加圧所圧送管
	9	橋梁添架	公共	VPφ75			水口	水口町宇田	村田ボデー付近 流域投入点32-1
	10	橋梁添架	公共	鋼帯外装 ポリエチレン管φ75	酒人川	砂土井橋	水口	水口町酒人	流域投入点32
	11	橋梁添架	公共	VPφ75 L=40.10m	泉川	泉川原橋	水口	水口町泉	流域投入点32-2
	12	水管橋 (PC橋)	集排	DCIPφ75 L=65.00m 98.71	野洲川		土山	土山町大河原 歩行による直接目視可能・直営実施	
	13	水管橋 (PC橋)	集排	SUSφ75 L=60.00m	田村川	やまびこ橋	土山	土山町猪鼻 歩行による直接目視可能・直営実施	
	14	水管橋 (PC橋)	集排	DCIPφ75 L=51.50m 103.711	野洲川		土山	土山町鮎河 歩行による直接目視可能・直営実施	

番 号		形態	区分	占用面積等	河川名	橋梁名	旧町	場所	備考
ライン 3	15	水管橋	公共	SUSφ250 L=26.80 10.596	山川	山川橋	水口	水口町秋葉	
	16	水管橋	公共	SUSφ250 RC重力式橋台	里川		水口	水口町三大寺 2 1 5, 2 1 6	
	17	水管橋	公共	管渠φ200・150 A=13.78㎡ 橋台 A=1.92㎡ マンホール(1号) A=2.58㎡	里川		水口	水口町三大寺1	貴生川汚水支線管渠
	18	水管橋	公共	VUφ200 WEETA L=19 H型鋼 L=16.8、歩行防止柵 2基 下水道用UV L=0.7 塩ビマンホールコンクリート巻立て1ヶ所	杣川	山崎橋	甲賀	甲賀町油日、上野	
	19	水管橋	公共	VLP φ150 L=10.2m VPφ75 L=8.4m、1号人孔 1基、橋台	宮川		水口	水口町山上	
	20	水管橋	公共	DCIPφ150 L=8.85m	砂川	大正橋	甲南	甲南町森尻	
	21	水管橋	公共	DCIPφ100 L=9.35m VPφ75 L=7.1m、橋台 2箇所	稲川	名無橋	土山	土山町大野	
	22	水管橋	公共	WEETφ75 SPφ200 (さや管) L=9.33m 4.14	滑川	名無橋	水口	水口町三大寺	
	23	水管橋	公共	VPφ75 1.291	中谷川	名無橋	水口	水口町岩坂	
	24	水管橋	公共	SUPφ50 23.9	杣川	高岩橋	水口	水口町岩坂 高山字下川原、山ノ下	
	25	水管橋	集排	NCPφ200 L=16.5m VPφ50 L=6.0m 橋台 2基	和田川	亀川橋	甲賀	甲賀町和田	
	26	水管橋	集排	NCPφ200 L=12.60m 12.37	稗谷川	大正橋	甲南	甲南町稗谷2	
	27	水管橋	集排	VUφ150 L=85.6m VUφ50 L=18.1m、橋台 2基 1号マンホール 4基、2号マンホール 1/3基	和田川	和田橋	甲賀	甲賀町和田	
	28	水管橋	集排	SUSφ100	佐治川	馬場橋	甲賀	甲賀町神保、隠岐	
	29	水管橋	農排	取付管φ150 1.623	祖父川		水口	水口町八田字向山	

番 号		形態	区分	占用面積等	河川名	橋梁名	旧町	場所	備考
ライン4	30	橋梁添架	公共	DCIPφ75 L=10.88m	思川	名無橋	水口	水口町山	
	31	橋梁添架	公共	HIVP φ75 A=0.42㎡ PE φ75 A=1.35㎡、 空気弁φ75 A=0.02㎡	滝川	滝谷川橋	水口	水口町山上・甲南町塩野	甲賀市西部学校給食センター建設に伴う下水道管布設
	32	橋梁添架	公共	比羅尾橋梁添架 A=1.71㎡ PEP(WEET)φ75 L=19.6m	思川	比羅尾橋	水口	水口町伴中山	
	33	橋梁添架	公共	SUSΦ100 80.175	野洲川	青瀬橋	土山	土山町青土	
	34	橋梁添架	公共	13.76 L=65.5	田村川	大山橋	土山	土山町南土山	
	35	橋梁添架	公共	VUΦ200 11.75	唐鉾川	唐鉾橋	甲賀	甲賀町油日	
	36	橋梁添架	公共	VUΦ150 8.75	大橋川	河合寺橋	甲賀	甲賀町鳥居野あざ河合寺	
	37	橋梁添架	公共	VUΦ150 6.3	大原川	上河原橋	甲賀	甲賀町大久保字上河原	
	38	橋梁添架	公共	DCIPΦ100 4.032 (大福寺橋) DCIPΦ75 3.718 (桜橋)	毛枚川	大福寺橋桜橋	甲賀	甲賀町毛枚	
	39	橋梁添架	公共	DCIPΦ100 28.657㎡	杣川 青野川	青野橋	甲賀	甲賀町油日字行田、字椋の木	
	40	橋梁添架	公共	高間橋 DCIPΦ100 5.837㎡ 中の原橋 DCIPΦ75 6.117㎡	青野川	高間橋 中の原橋	甲賀	甲賀町油日字唐鉾、高間	
	41	橋梁添架	公共	DCIPΦ75 5.5	大橋川	樋越橋	甲賀	甲賀町鳥居野字樋越	
	42	橋梁添架	公共	VPφ75 SUSφ80 コンクリート巻立	毛枚川	貴法院橋	甲賀	甲賀町滝	
	43	橋梁添架	公共	SUSφ75 コンクリート巻立	中川	御假屋橋	甲賀	甲賀町上野	
	44	橋梁添架	公共	DCIPΦ75 11.996㎡	大原川	深山橋	甲賀	甲賀町神字深山口	
	45	橋梁添架	公共	3.79	大原川	新広尾台橋	甲賀	甲賀町鳥居野字 前川原、寺の西	
	46	橋梁添架	公共	WEETA φ150 L=16.150m 転落防止柵 N=2箇所	里祭川	里祭川橋	甲南	甲南町竜法師	市道柑子竜法師線橋梁添架
	47	橋梁添架	公共	WEETA φ100 L=20.869m HIVP φ100 L=13.233m 歩行防止柵 2箇所	水谷川	新水谷橋	甲南	甲南町新治	
	48	橋梁添架	公共	HIVPΦ100 下水道管路7.35 コンクリート防護部分5.2 12.55㎡	杉谷川	市之瀬橋	甲南	甲南町杉谷	
	49	橋梁添架	公共	DCIPφ75 L=20.0m 巻立コンクリート L=4.28m	杉谷川	新里出橋	甲南	甲南町杉谷	
	50	橋梁添架	公共	DCIPφ75 L=17.3m 巻立コンクリート L=2.6m	広谷川	名無橋	甲南	甲南町杉谷	
	51	橋梁添架	公共	10.68	浅野川	大平橋	甲南	甲南町柑子	
	52	橋梁添架	公共	SGP-VA50 L=18.4m 橋台 2基	浅野川	柏ノ木橋	甲南	甲南町上馬杉	
	53	橋梁添架	公共	VUΦ200 4.06	大戸川	黄瀬橋	信楽	信楽町黄瀬	
	54	橋梁添架	公共	PRPΦ150 2.302	金山川	酒人橋	信楽	信楽町黄瀬	
	55	橋梁添架	公共	PPΦ75 9.07	大戸川	雲井橋	信楽	信楽町牧	

番 号		形態	区分	占用面積等	河川名	橋梁名	旧町	場所	備考
ライン4	56	橋梁添架	集排	VPφ50 0.7	坊谷川	名無橋	水口	水口町春日字坊谷1339	
	57	橋梁添架	集排	大平橋 管路φ200 L=25.50m 真倉橋 管路φ20 L=11.70m	笹路川	大平橋真倉橋	土山	土山町八女原	
	58	橋梁添架	集排	VLPφ75 L=41.0m ウガイ川 4.9	ウガイ川	名無橋	土山	土山町鮎河	
	59	橋梁添架	集排	VPφ50 L=58m SUSφ75 L=58m	田村川	上乃平橋	土山	土山町黒川字上の平	
	60	橋梁添架	集排	VPφ50 L=6.6m	佐治川	向山橋	甲賀	甲賀町小佐治	
	61	橋梁添架	集排	100SU 3.85	岩室川	無橋？善福寺	甲賀	甲賀町岩室	
	62	橋梁添架	集排	9.37	和田川	和田口橋	甲賀	甲賀町岩室	
	63	橋梁添架	集排	磯尾川 SGP-VA50 L=18.2m 下磯尾川 SGP-VA50 L=8.5m	磯尾川	上磯尾橋 岩附橋	甲南	甲南町磯尾	
	64	橋梁添架	集排	SGP-VA50 L=5.08m	鴻川	出頭橋	甲南	甲南町磯尾	
	65	橋梁添架	集排	0.839 φ75	稗谷川	名無橋	甲南	甲南町稗谷	
	66	橋梁添架	集排	0.696	下磯尾川		甲南	甲南町磯尾	
	67	橋梁添架	集排	アラミド外装ポリエチレン管 φ150	一次信楽川	小平尾橋	信楽	信楽町下朝宮	
	68	橋梁添架	集排	アラミド外装ポリエチレン管 φ100 L=18.9m φ150 L=24.34m 防護コンクリート L=9.97m	一次信楽川	親出橋 高橋	信楽	信楽町下朝宮	
	69	橋梁添架	集排	アラミド外装ポリエチレン管 φ100 ポリエチレン管 φ100 管路巻立防護、空気取入管、コルゲートパイプ	一次信楽川	極楽橋	信楽	信楽町上朝宮	
	70	橋梁添架	集排	8.51	馬門川	中井出橋	信楽	信楽町宮町	
	71	橋梁添架	集排	6.35	馬門川	岡出橋	信楽	信楽町宮町	
	72	橋梁添架	集排	6.92	西出川	西出高橋	信楽	信楽町宮町	
	73	橋梁添架	集排	朝宮橋 12.7	一次信楽川	朝宮橋	信楽	信楽町下朝宮	
	74	橋梁添架	集排	10.7 無名橋 7.9 石倉橋横断 1.5 右岸縦断 1.3	一次信楽川	無名橋 石倉橋	信楽	信楽町下朝宮、上朝宮	
	75	橋梁添架	集排	2㎡	岩谷川	無名橋	信楽	甲賀市信楽町上朝宮	
	76	橋梁添架	集排	3.04㎡	岩谷川	杖立橋	信楽	甲賀市信楽町上朝宮	
	77	橋梁添架	集排	岩谷川 1.96㎡ 信楽川（長谷橋） 3.574㎡ 信楽川（近江の谷橋） 5.892㎡ 合計 11.43㎡	岩谷川、信 楽川	無名橋 長谷橋 近江の谷橋	信楽	甲賀市信楽町上朝宮	

【別図 9】 除草及び剪定業務（公共）、除草業務（農排）
施設情報に示す。