


凡 例	
	行政区域界
	水源施設
	配水池
	配水池（県用水受水）
	浄水場
	加圧所
	閉止弁
	減圧弁
	電動弁
	既設管路
	自然流下系 配水エリア
	直 圧 系 配水エリア
	減圧エリア

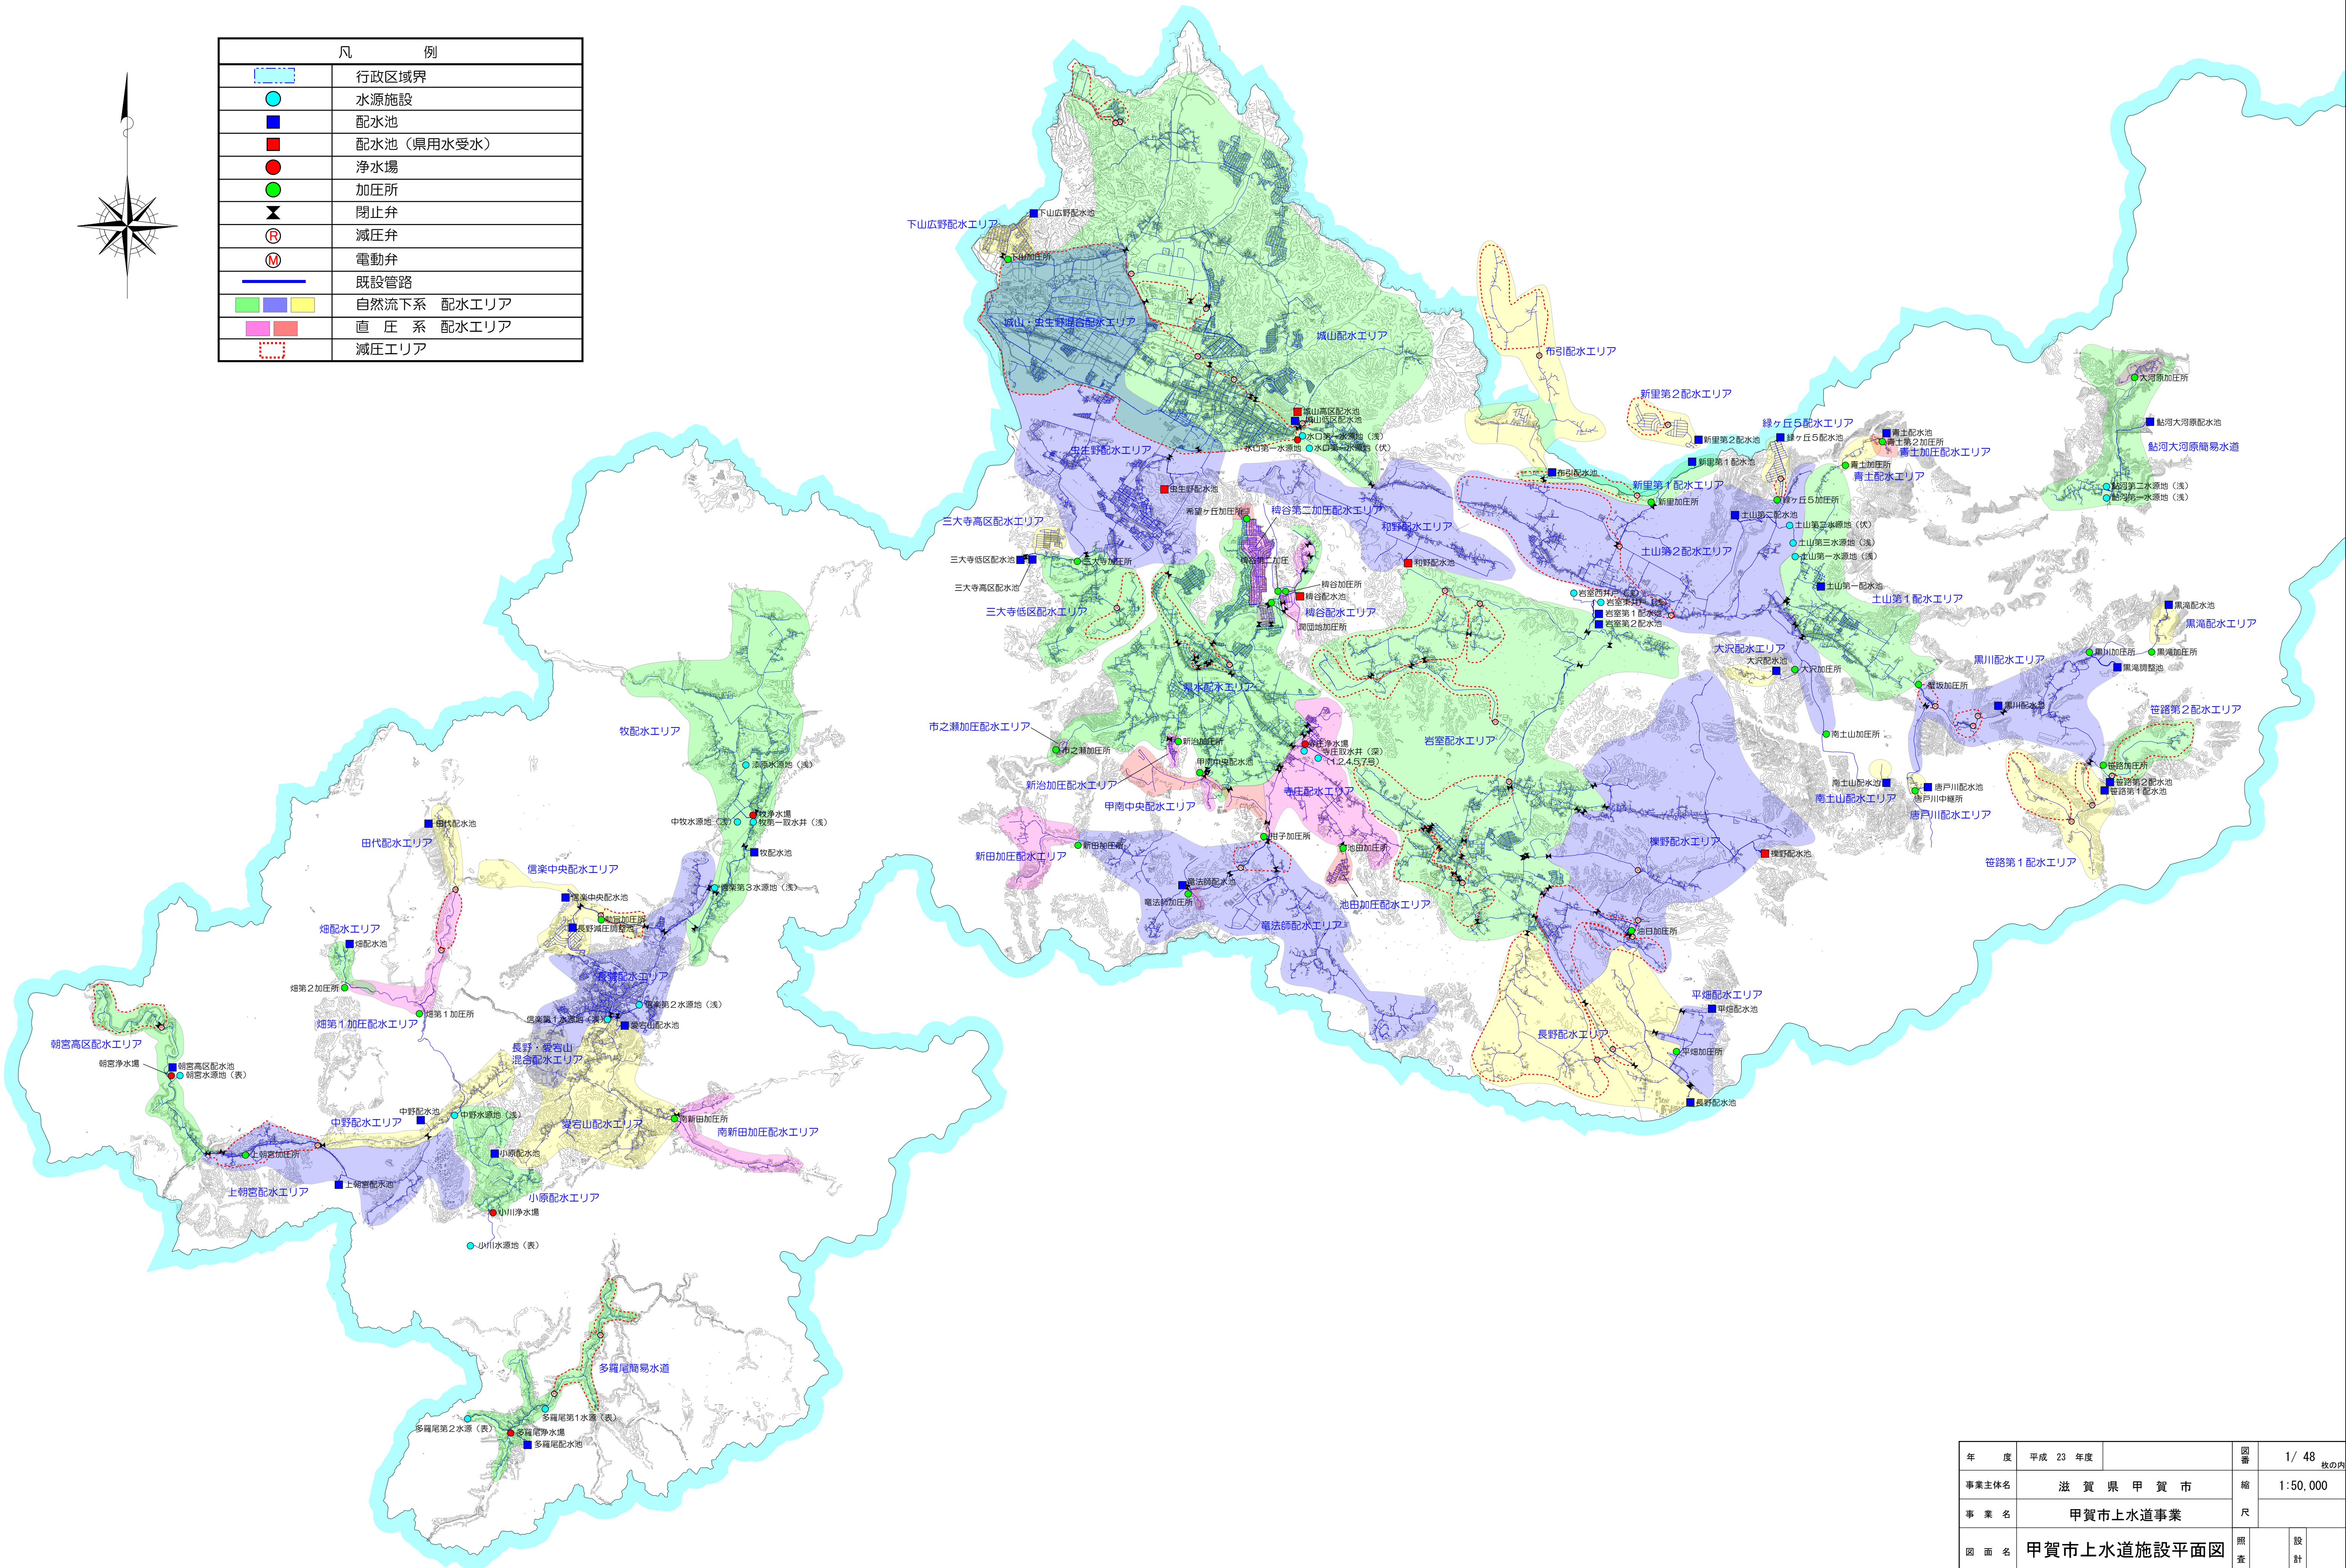

年 度	平成 23 年度	図 書	1/ 48 枚の内
事業主体名	滋 賀 県 甲 賀 市	縮 尺	1:50,000
事 業 名	甲賀市上水道事業	照 査	設 計
図 面 名	甲賀市上水道施設平面図		

甲 賀 市