


甲賀市都市計画基本図 K-9

VI-NE934

23

凡 例			
	市 街 化 区 域 界		
	用 途 地 域 界		
	用 途 地 域	容 積 率	建 面 係 数
	第一種低層住居専用地域	80/50	1.0m 10m
	第一種低層住居専用地域	100/60	— 10m
	第二種低層住居専用地域	100/60	— 10m
	第二種低層住居専用地域	150/60	— 10m
	第一種中高層住居専用地域	200/60	— —
	第二種中高層住居専用地域	200/60	— —
	第一種住居地域	200/60	— —
	第二種住居地域	200/60	— —
	準住居地域	200/60	— —
	近隣商業地域	200/80	— —
	近隣商業地域	300/80	— —
	商業地域	300/80	— —
	商業地域	400/80	— —
	準工業地域	200/60	— —
	工業地域	200/60	— —
	工業専用地域	200/60	— —
	都市計画道路		
	都市計画公園		
	都市計画緑地		
	土地開発整理事業（都市計画決定のもの）		
	特別工業地区（第1種地区）		
	特別工業地区（第2種地区）		
	都市計画河川		
	汚 物 処 理 場		
	ご み 焼 却 場		
	同地の官公庁施設区域		
	地区計画区域		
	火 葬 場		

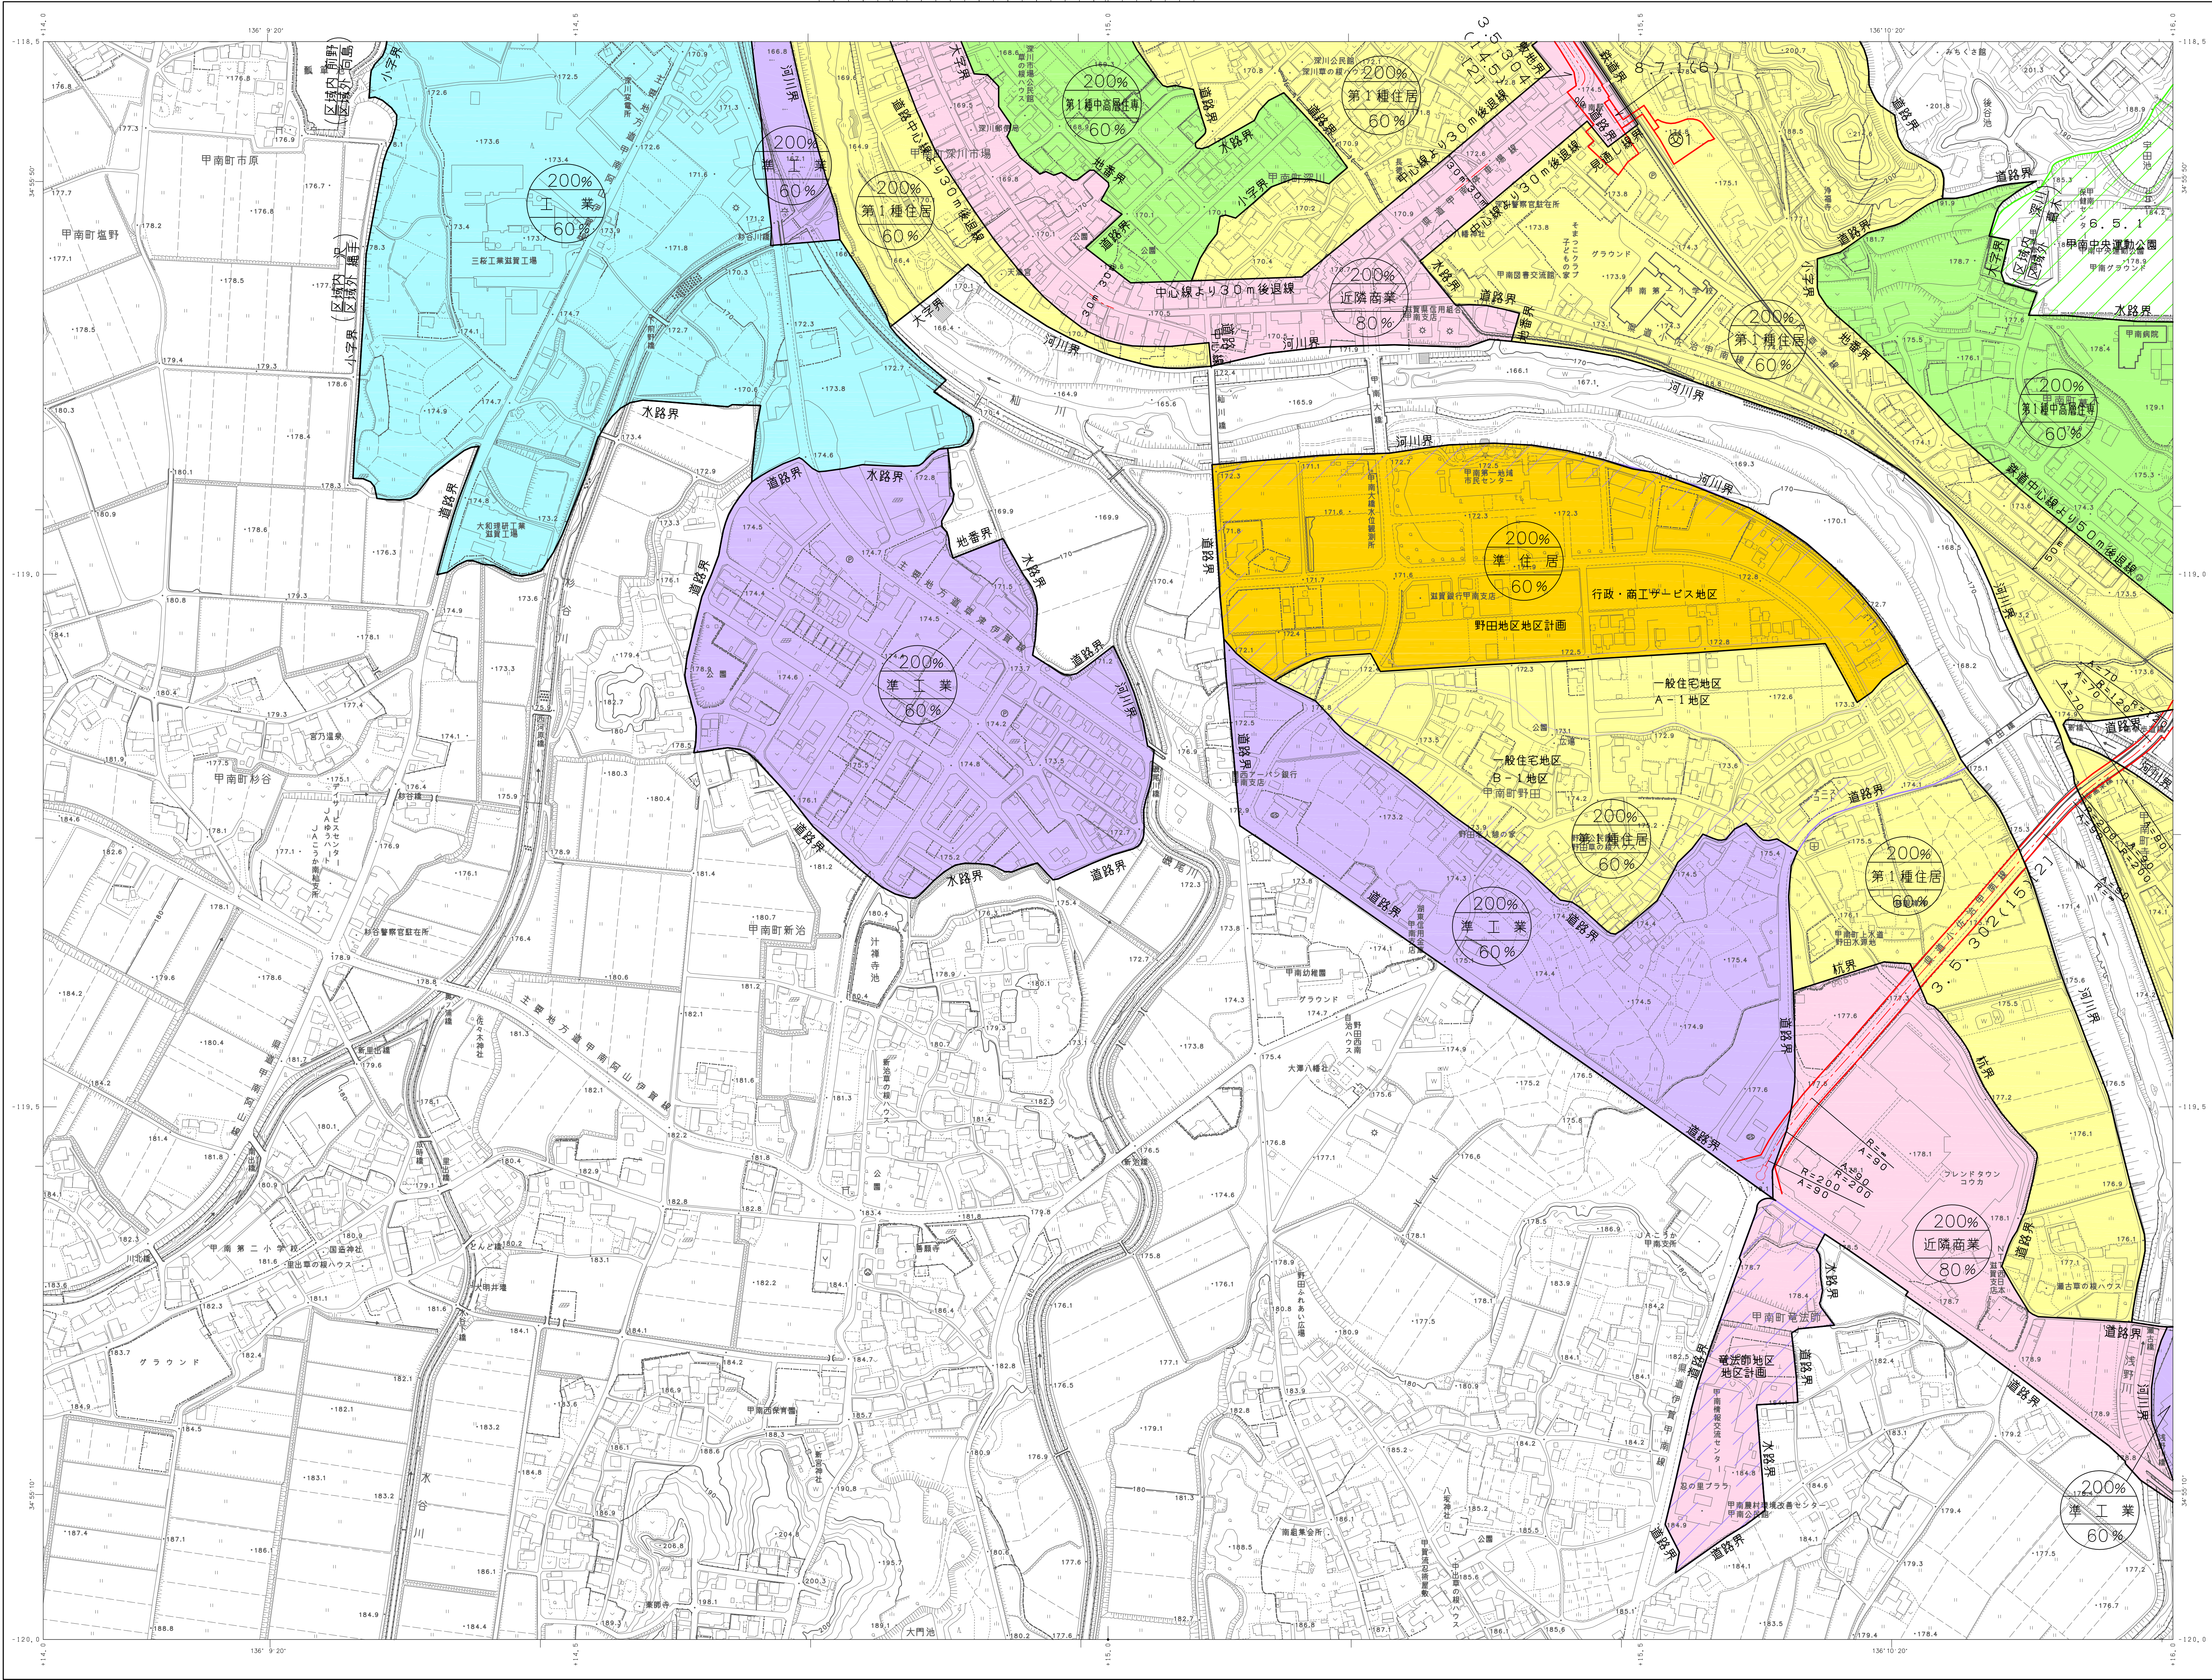

J-8	K-8	L-8
NE931	NE932	NE941
J-9	K-9	L-9
NE933	NE934	NE943
J-10	K-10	L-10
OE031	OE032	OE041


行政 区 画	
滋 賀 県	
甲 賀 市	

記 号	
	▲ 37.2 三 角 点
	▲ 25.62 水 準 点





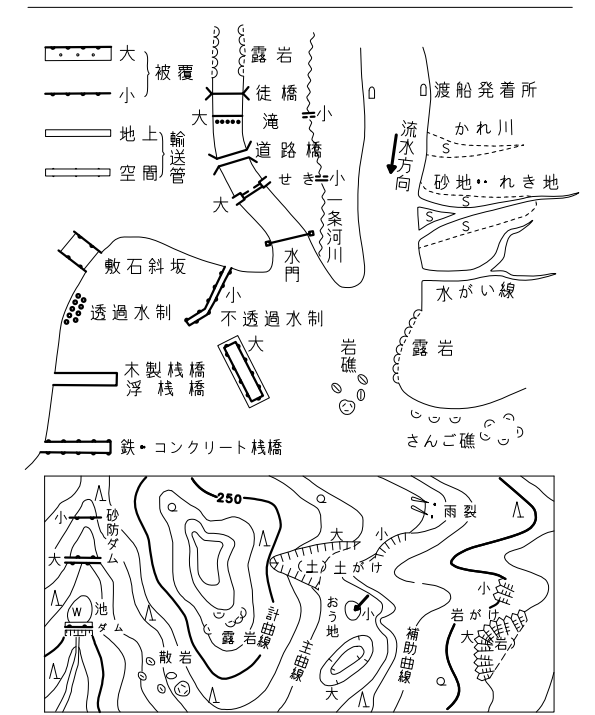

本図は平成14年国土交通省告示第9号の規定による第Ⅴ種座標系、投影変換メソッド、図面に表示する座標値はメートル単位、方位角は0.5センチメートル間隔、図面に表示する座標値は10秒単位、高さの基準は東京湾の平均海面、等高線の間隔は2メートル、「図面上の方位角は方位角を示す10が方位角を示す」、「平面図面座標値は、世界測地系に準拠」

平成19年 1月 発効
平成20年12月 改正
平成28年10月 発効
平成30年 3月 改正

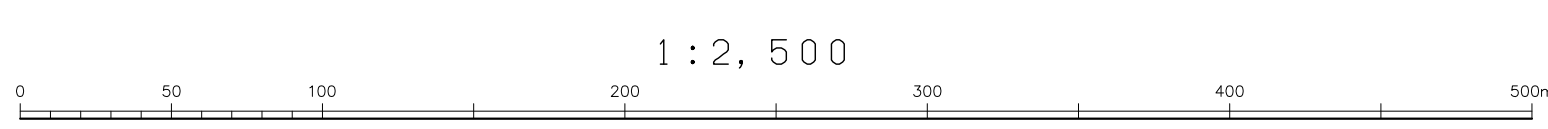

「この図面は、国土院院長の承認及び助言を得て、図院
所定の測量及び測量図面を使用して作成したものである。
(承認番号)平29第299号」

計画機関 甲 賀 市
作業機関 アジア航測株式会社