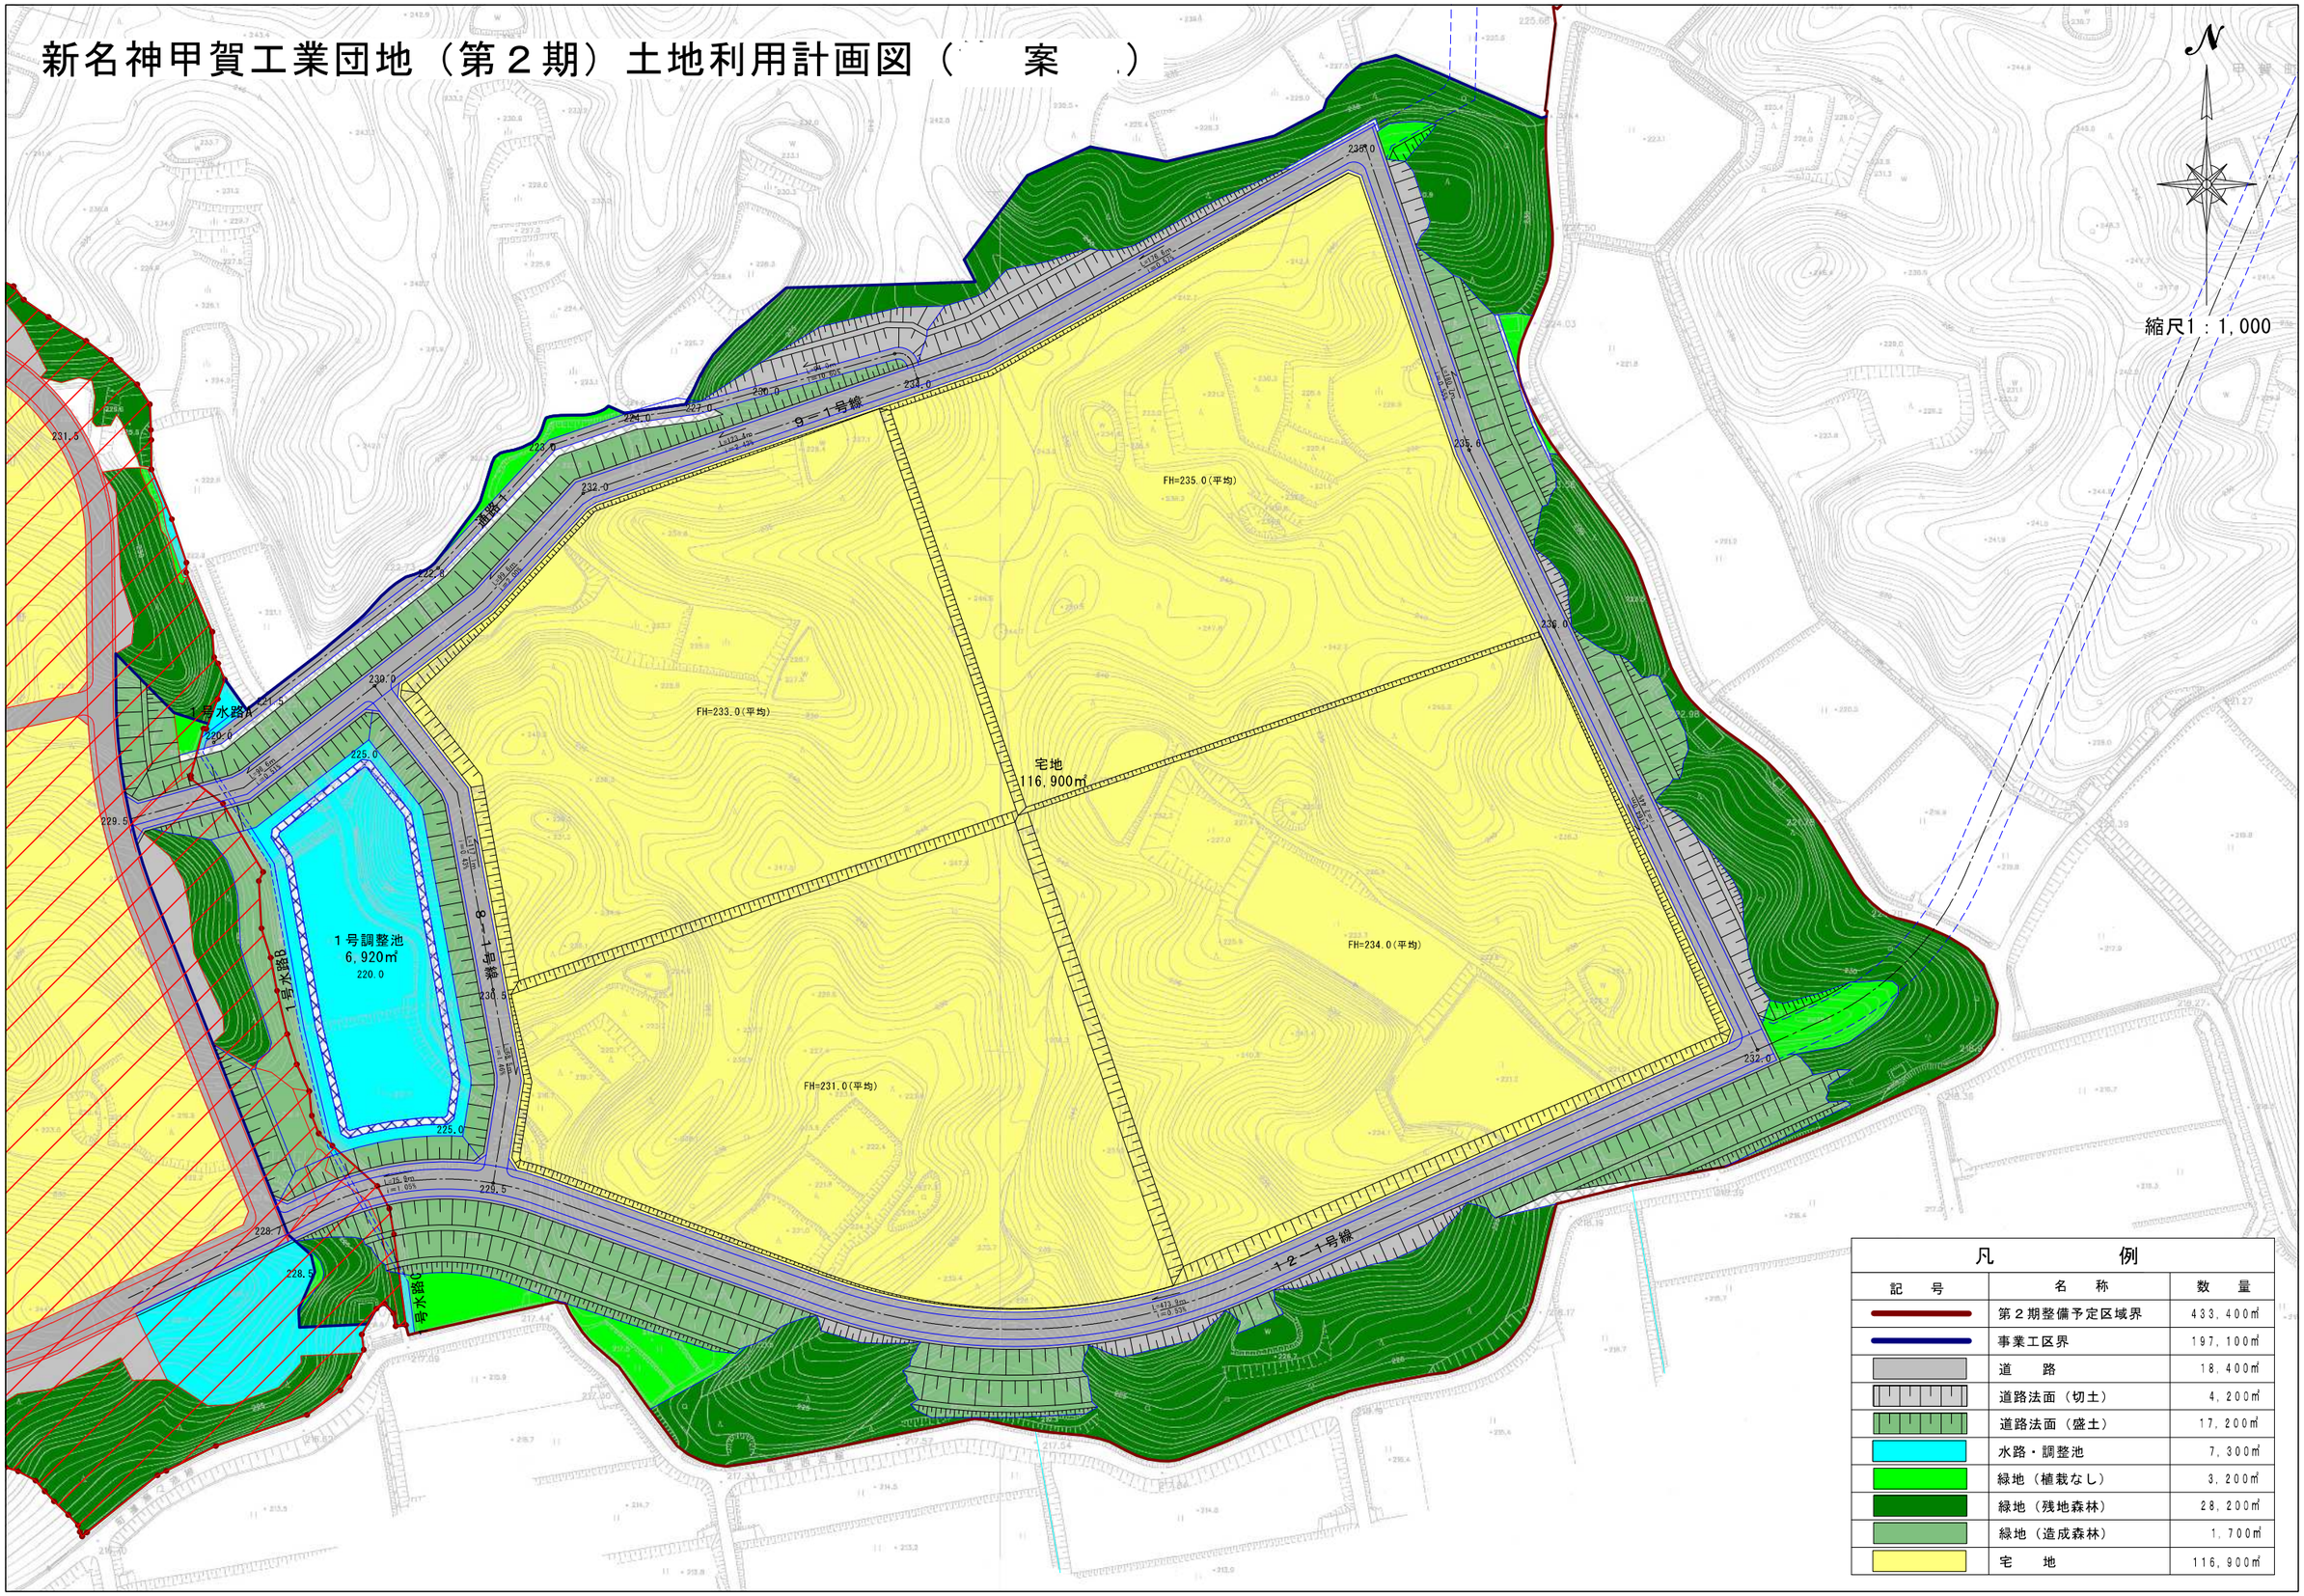新名神甲賀工業団地（第２期）土地利用計画図（　案　）